
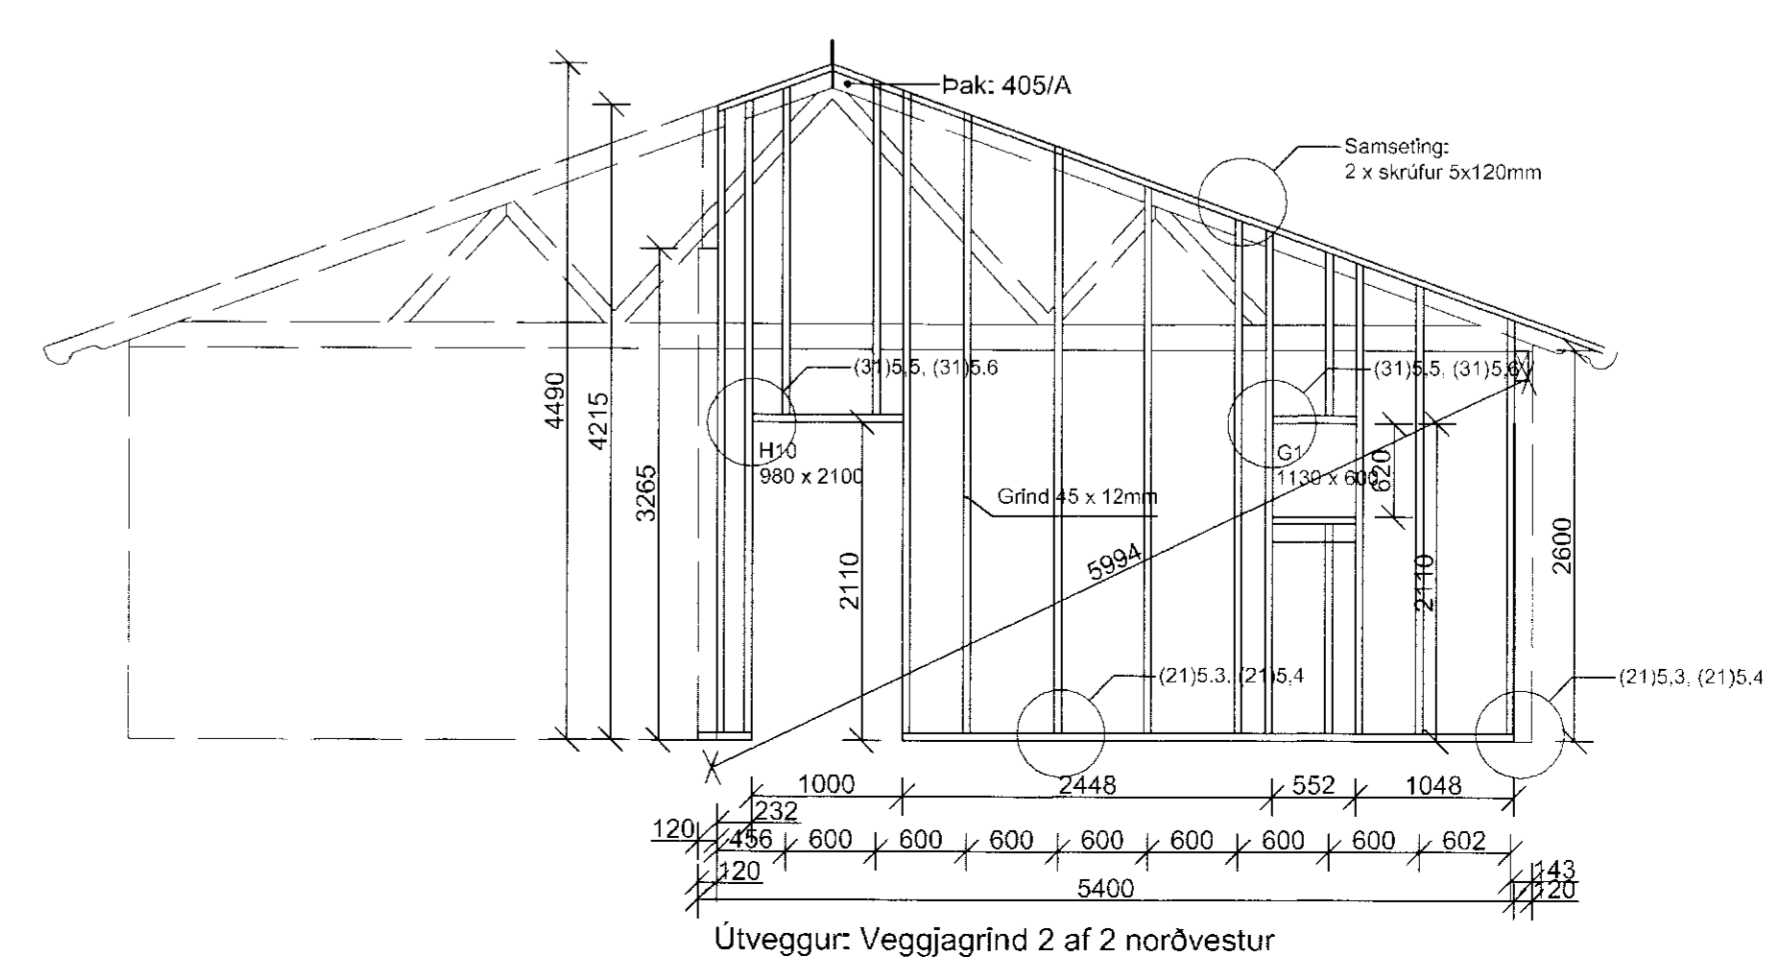
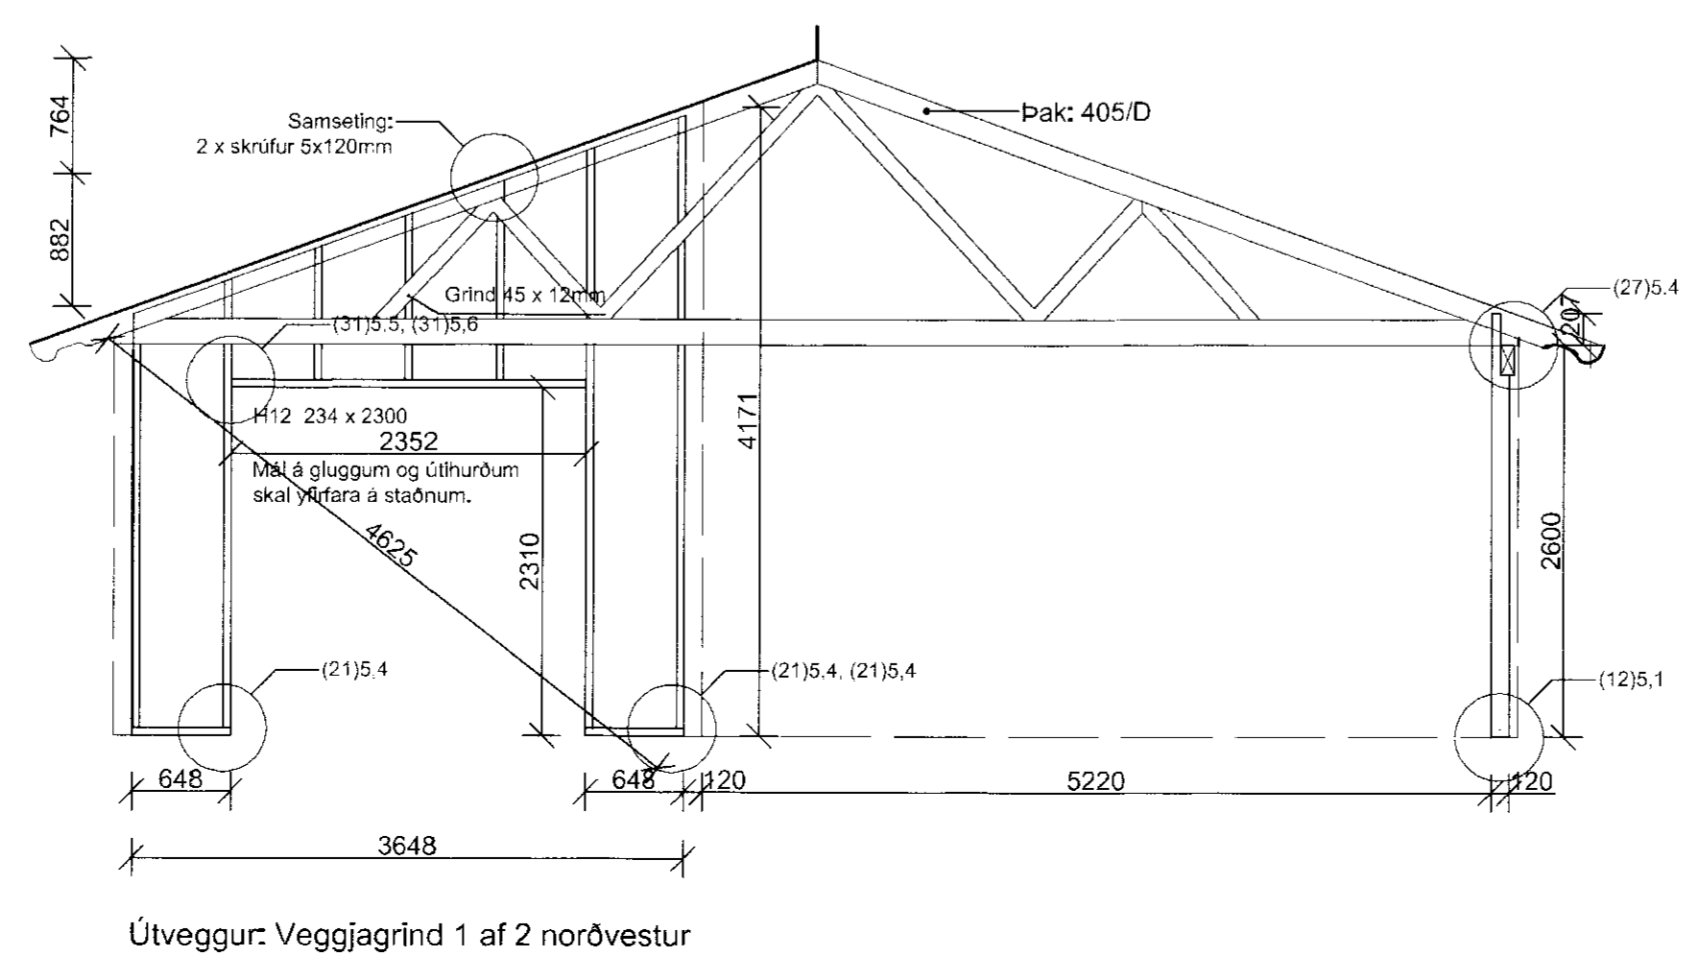


breytt / dags. / teiknað / lýsing  
A/22.05.06/FF/Breyting á sperrum

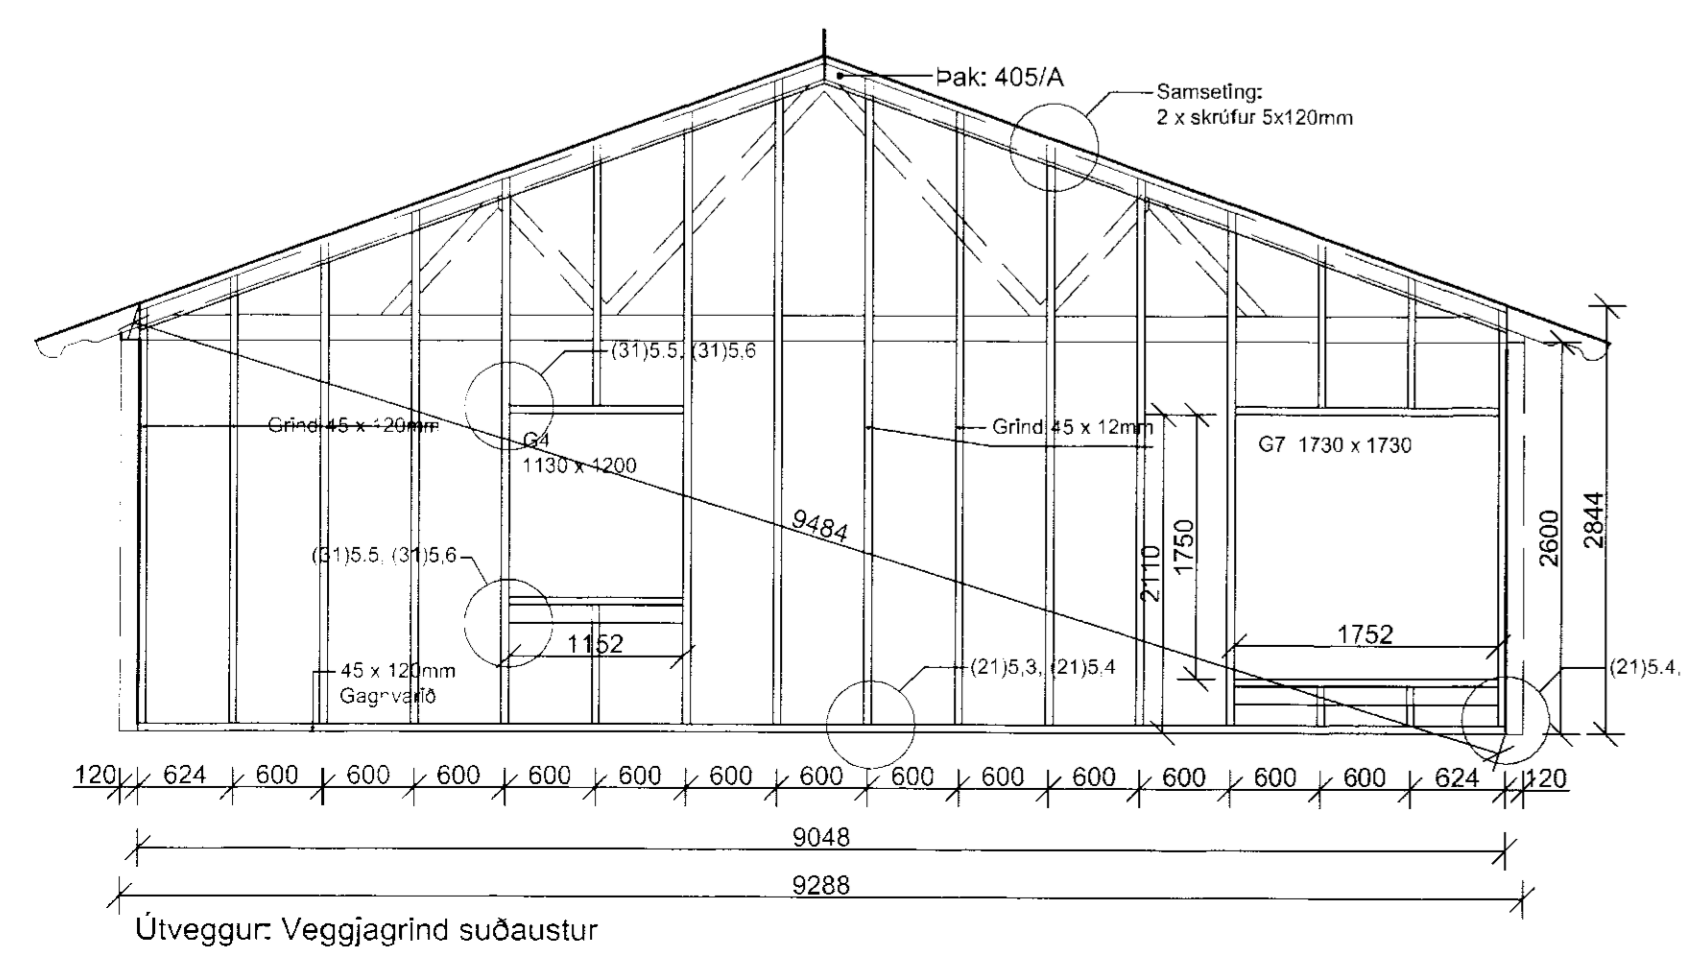

Hamragerði 2  
Selfoss  
Veggjagrindur

Hannað / teiknað: ff, sa Verknúmer: 0409  
Mælikvæði: 1/50 Dagsetning: 12.03.06

Teikn.nr. 212 A

Aðalhöfundur: Frjólfir Frjólfsson arkitekti. Fax: 211296-4519

**Teiknistofan TTK**  
Langholtiaveg 111, 104 Reykjavík  
Sími: 551 10 60 Fax: 551 10 66 Netfang: ffark@islandia.is