




Sníð A: Sperra, M:1:20

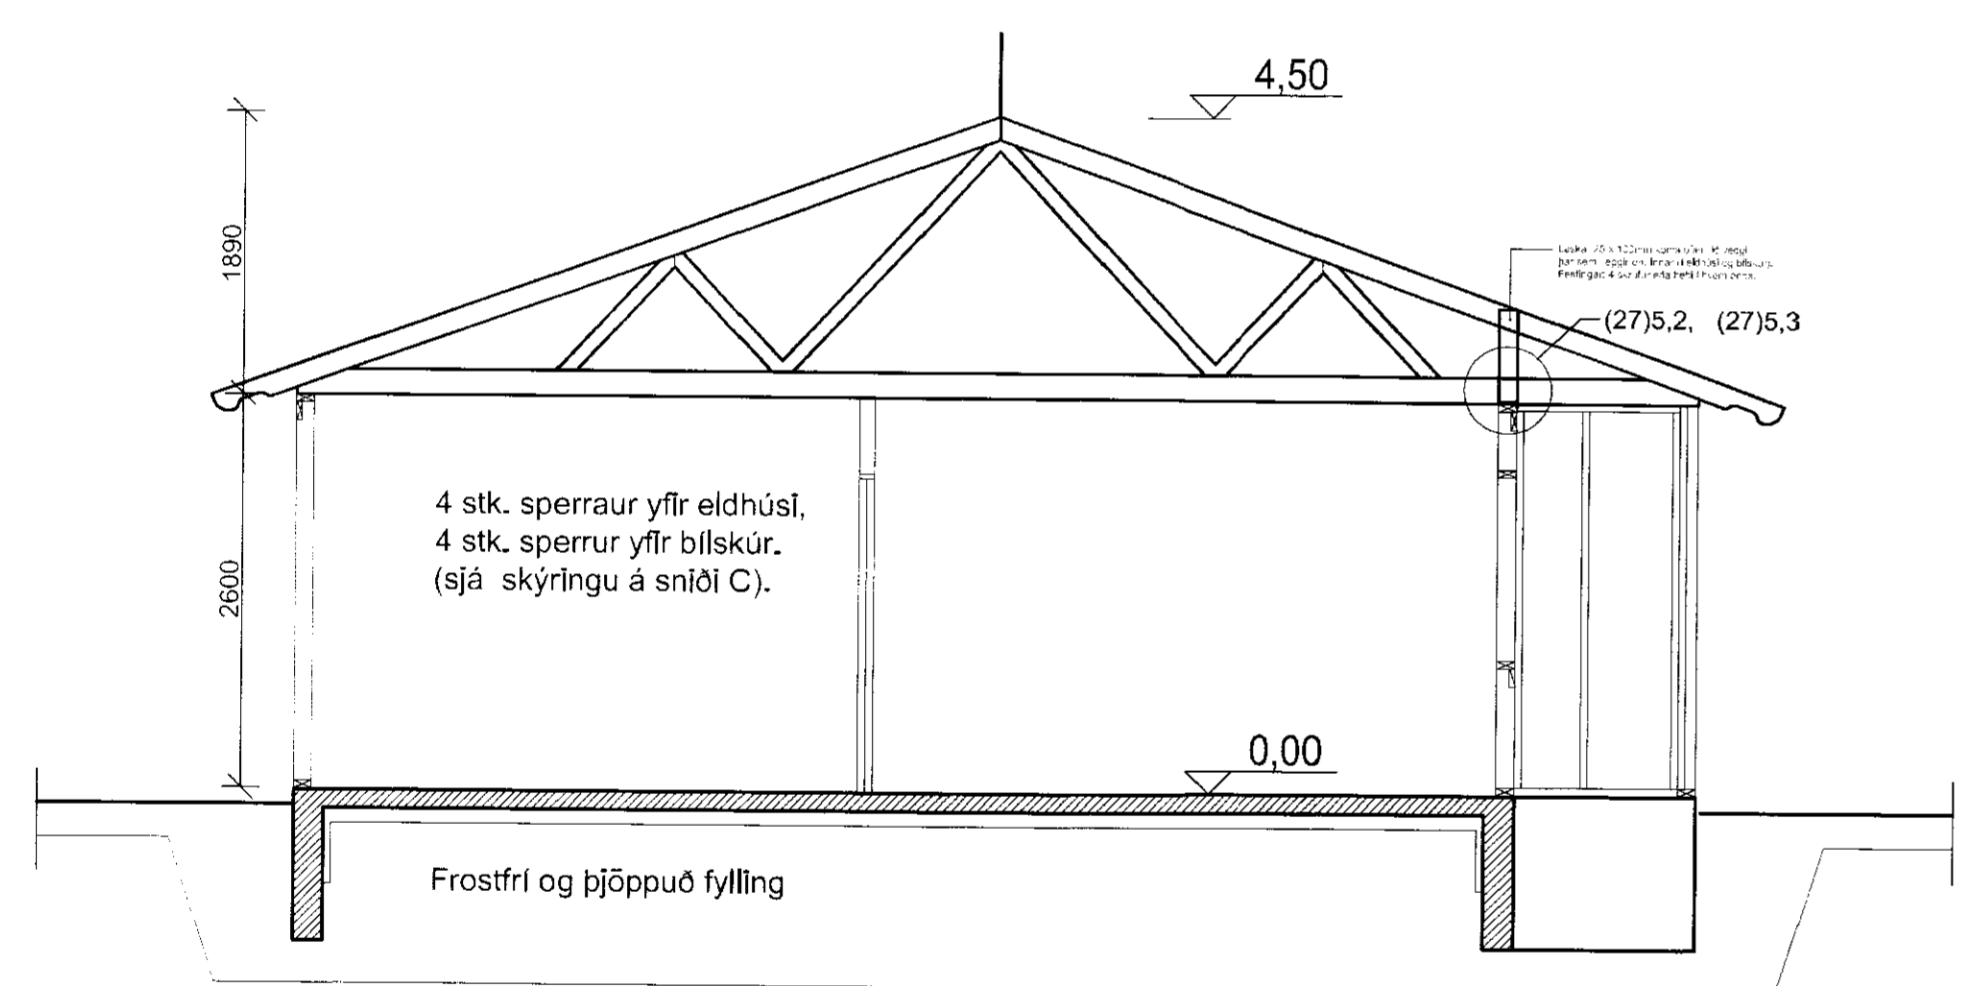


Sníð C: Sperra, M:1:20

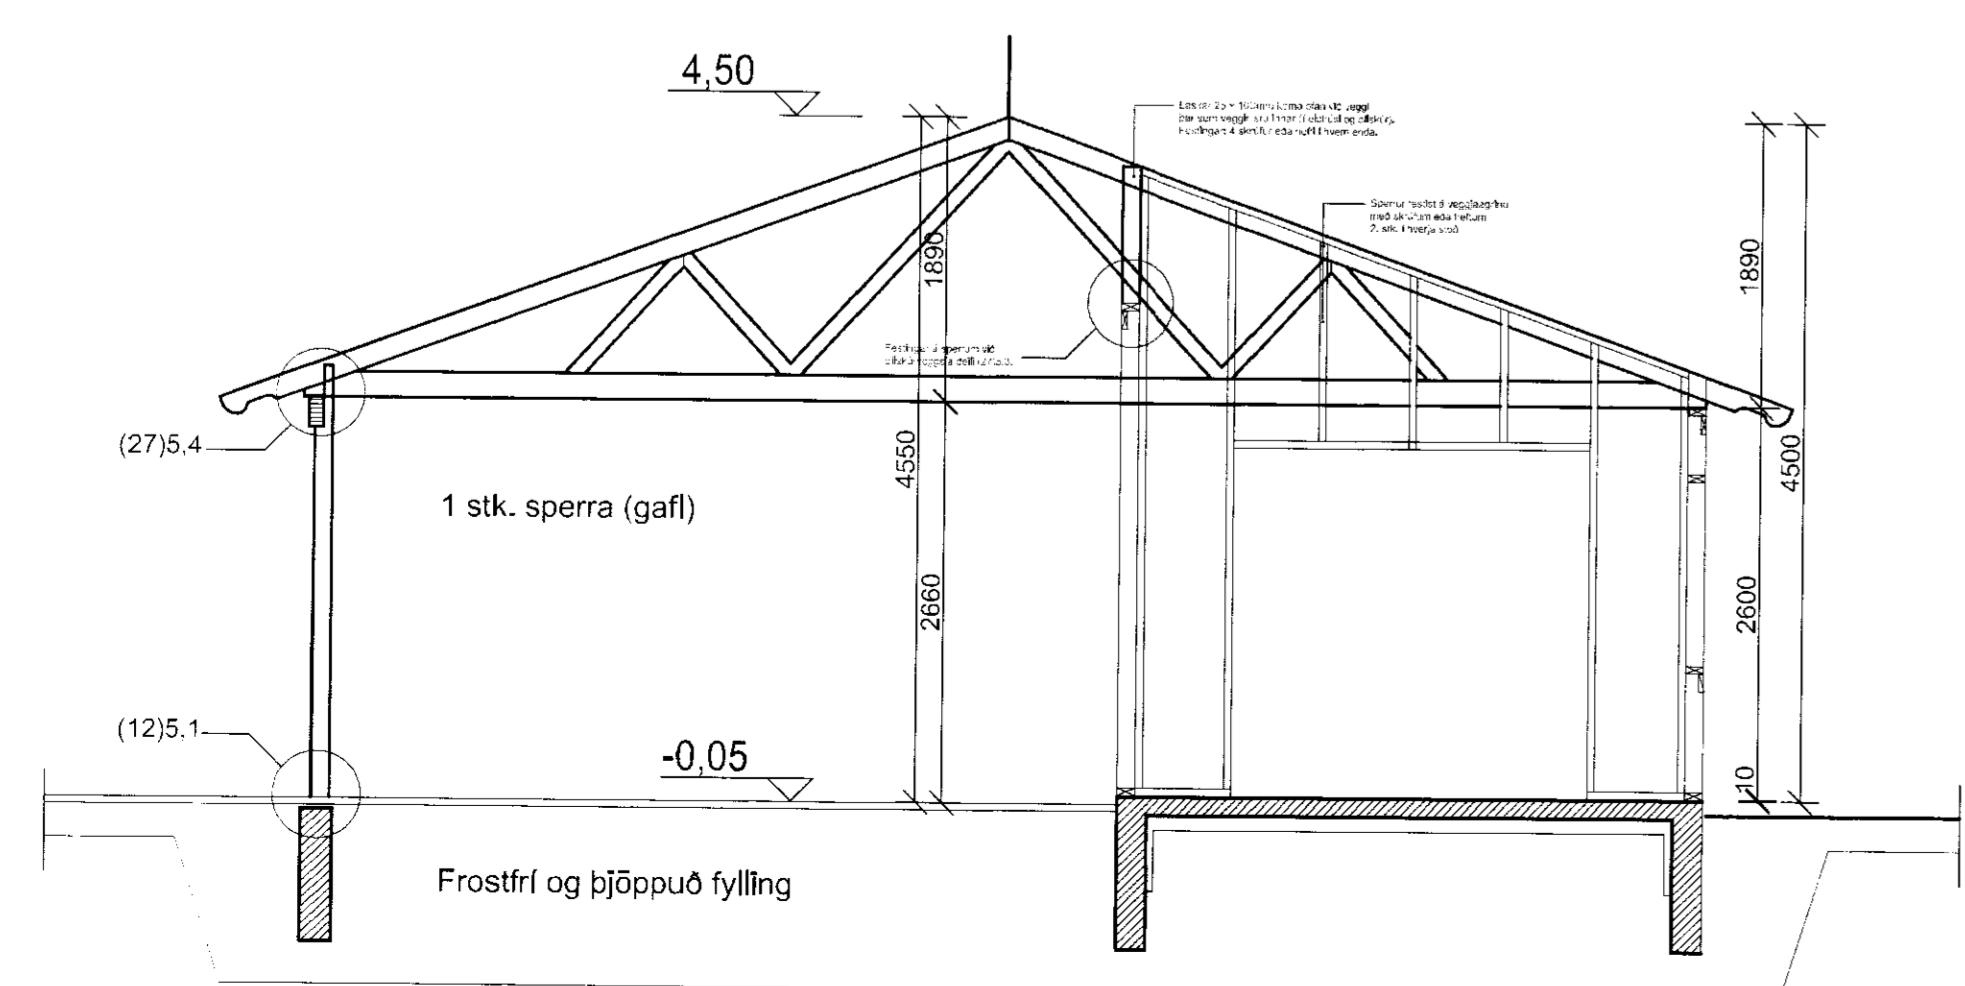

Sníð D: Sperra, M:1:20

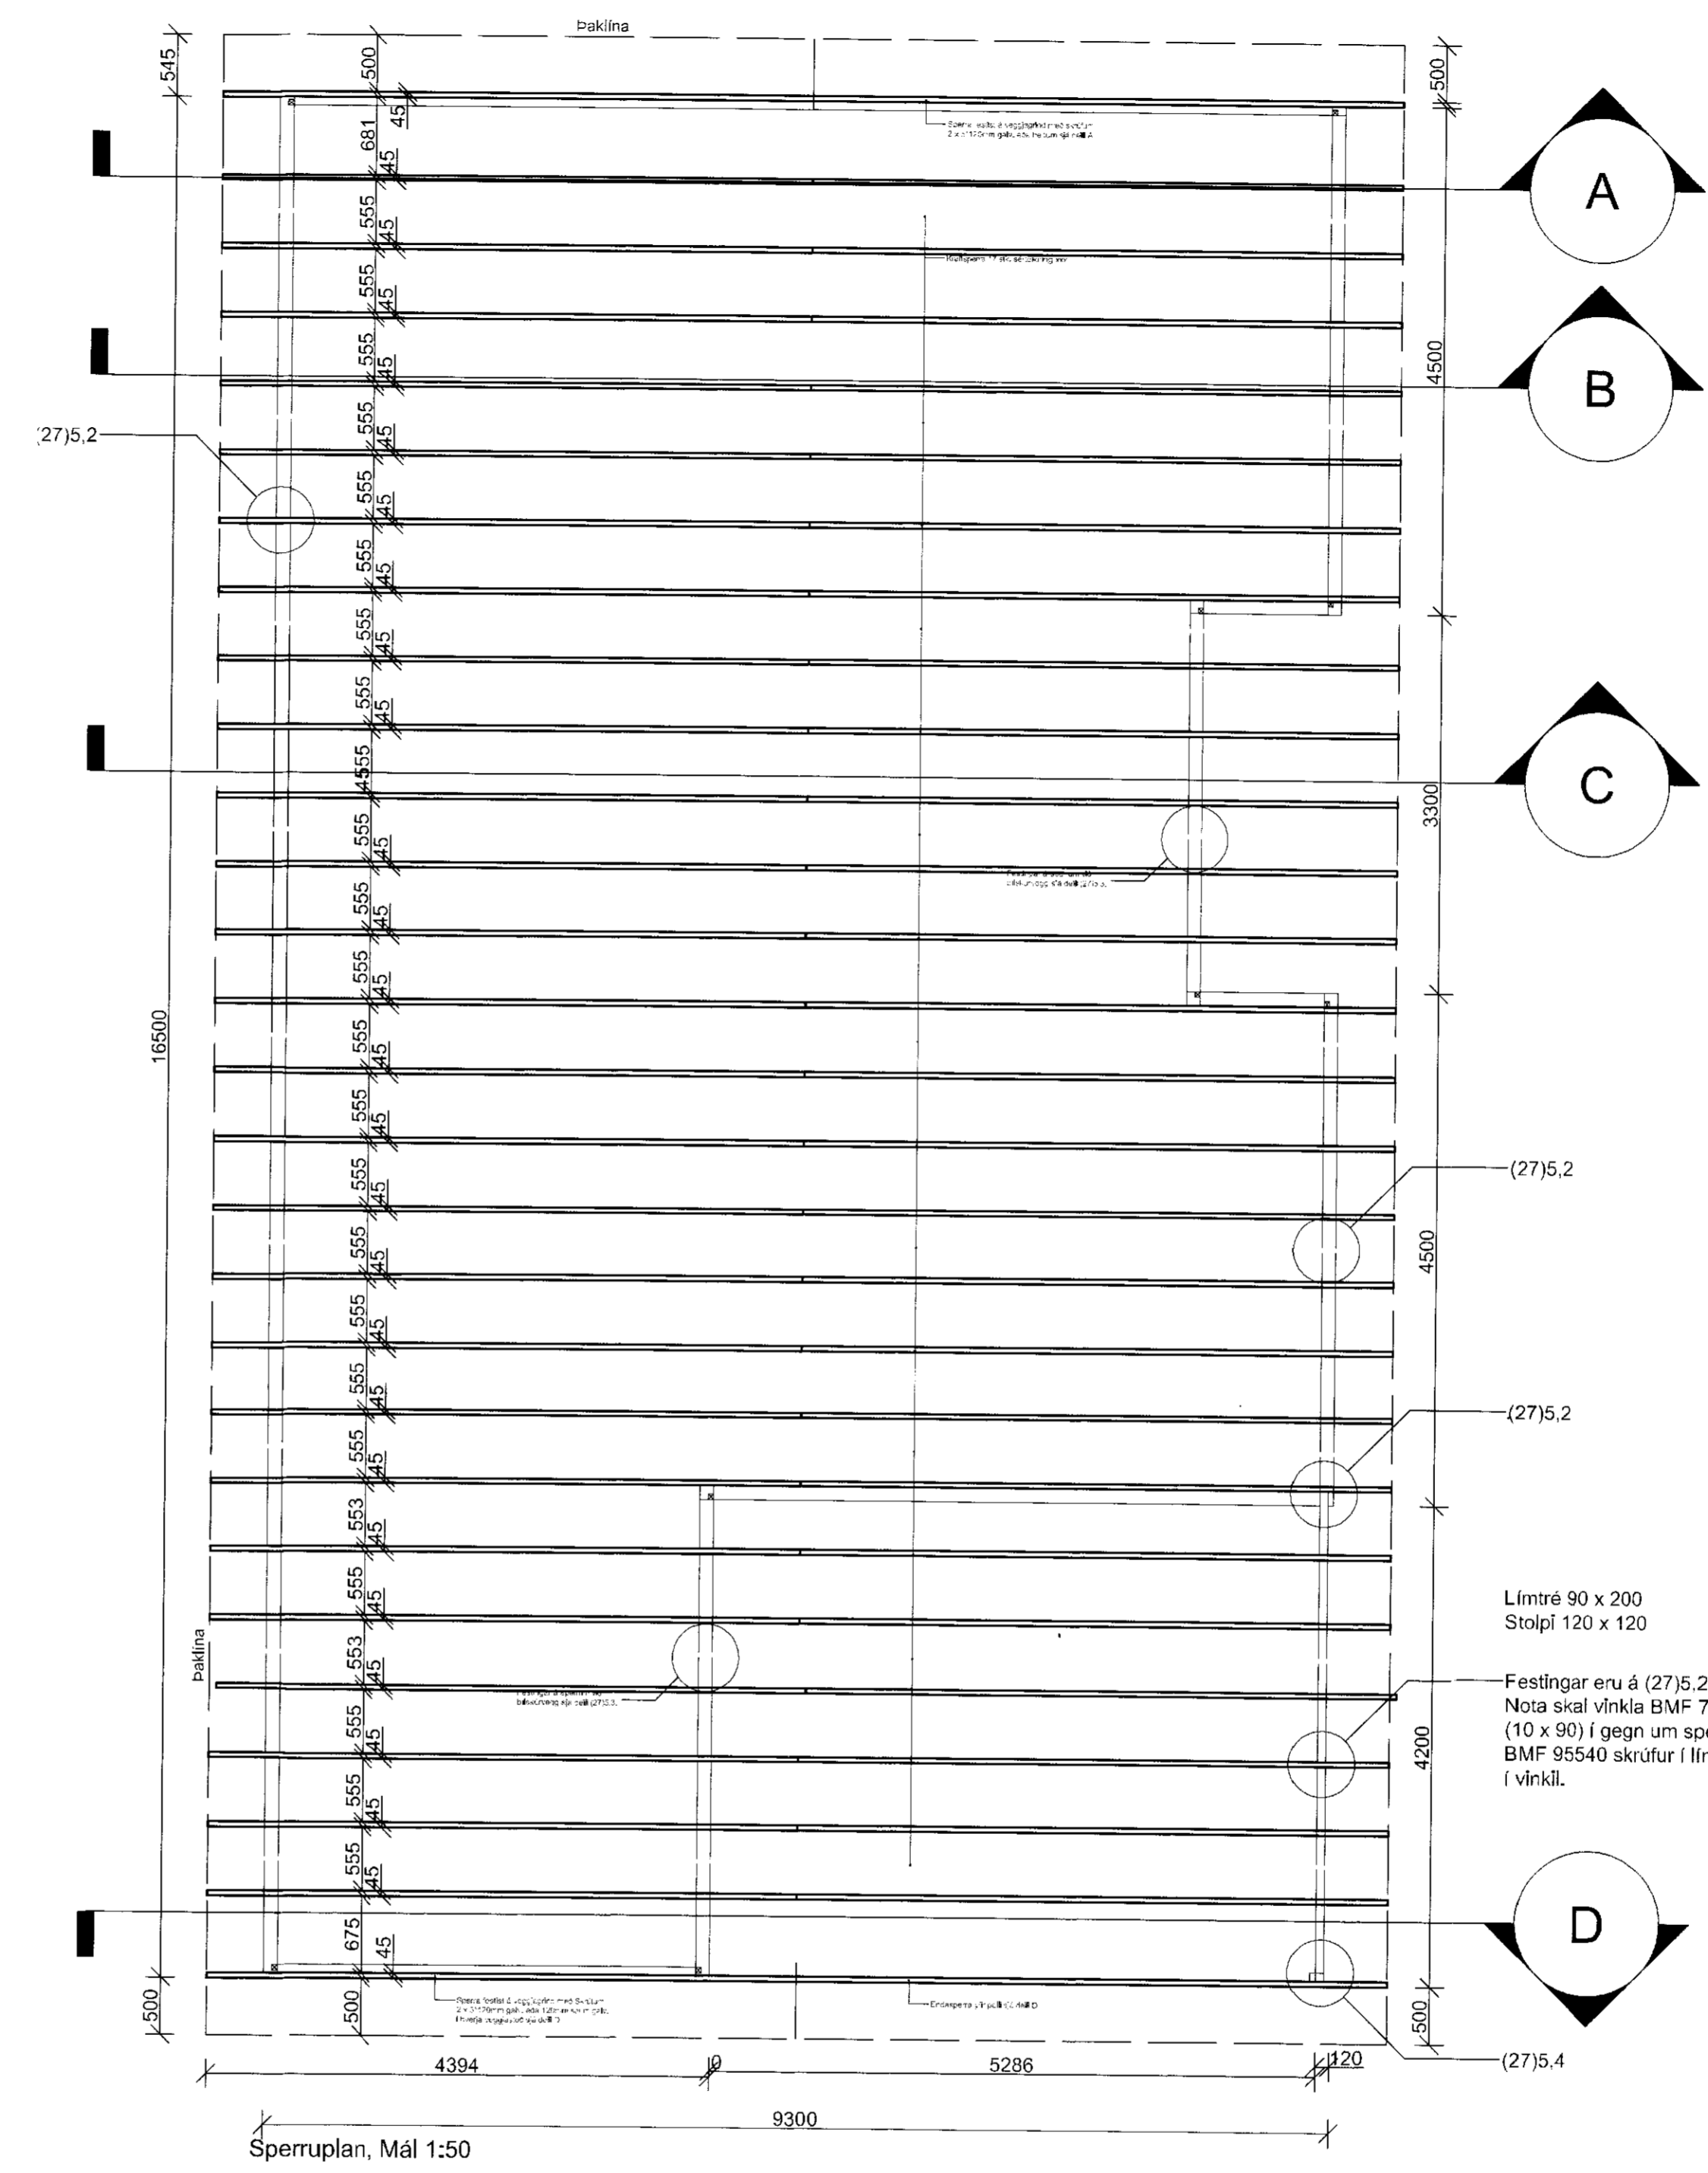

Sperruplan, Mál 1:50

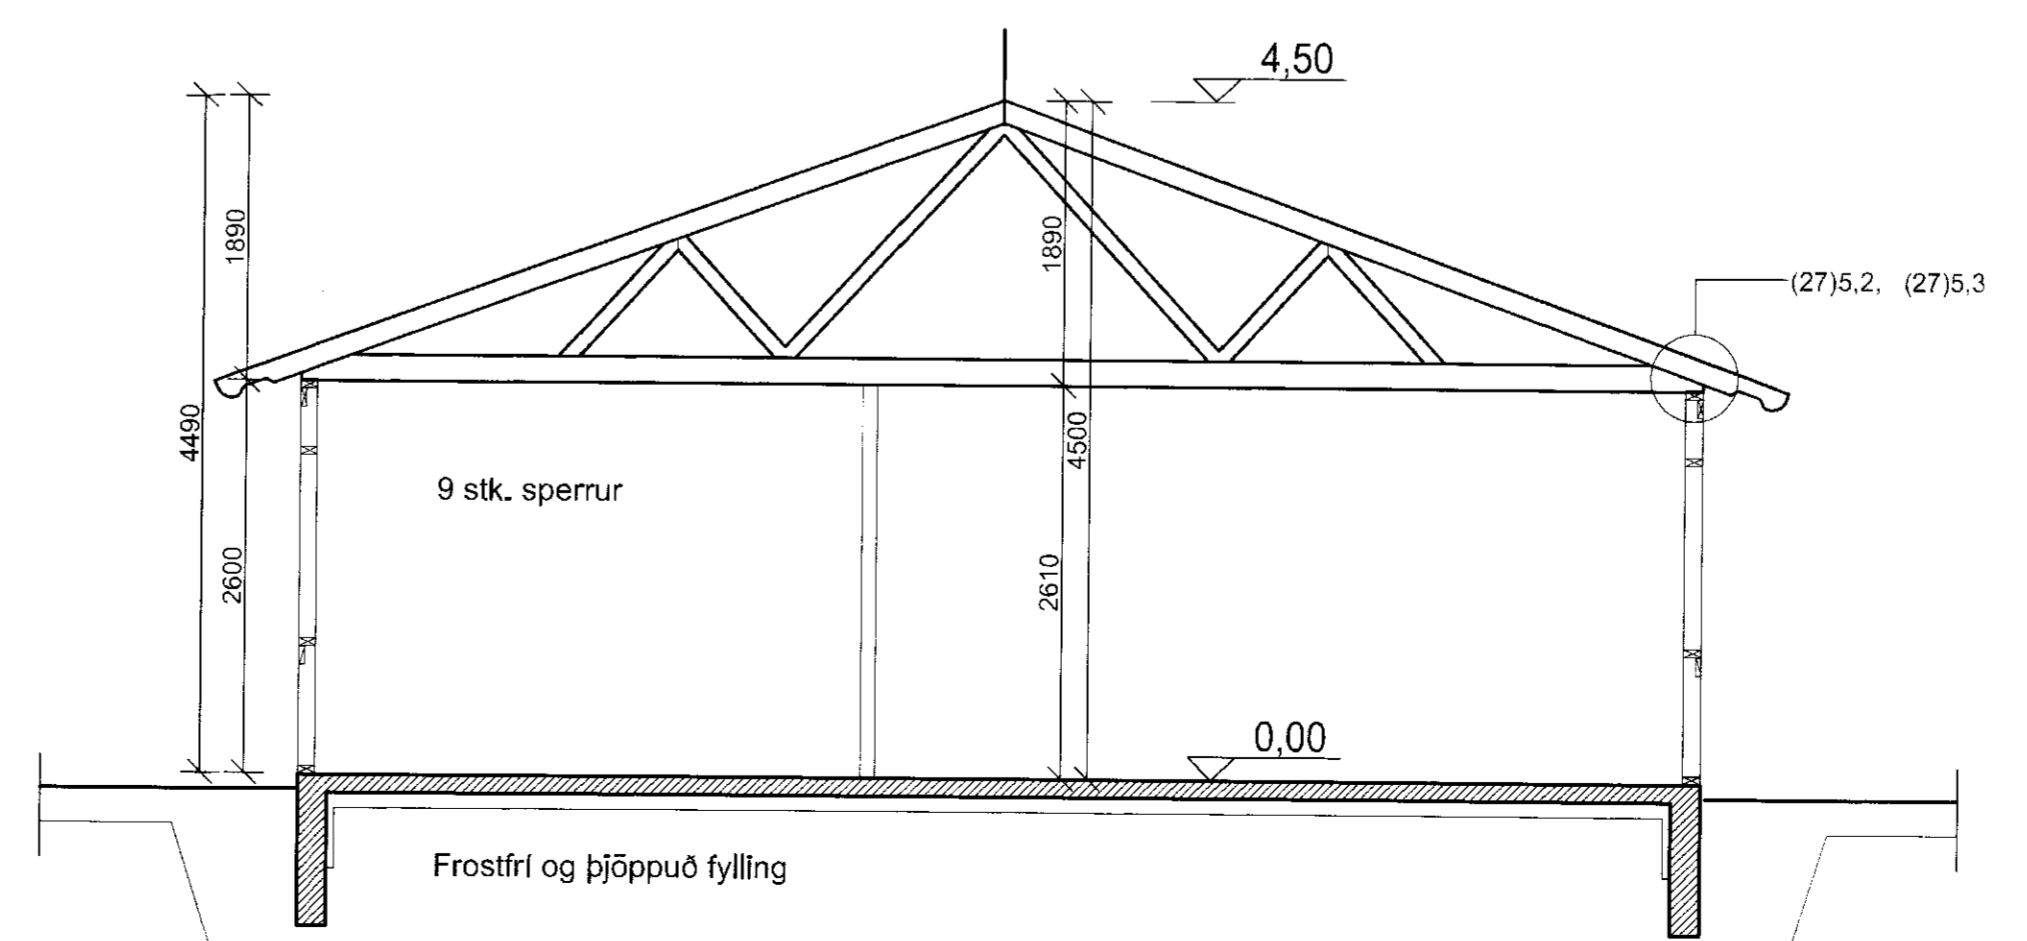

Sníð B: Sperra, M:1:20

- Allar festingar eru zínkúðaðar eða úrrýfðri stál.
- Stærð festinga sem ekki er gefið um er í samræmi við það sem festa á, millibili 250 - 600mm.
- Allt timbur skal vera 4 flokkur eða betra. Nota skal gagnvörn á undirstik og stoðir í grnd. Annað timbur er gott að fúaverja með hefðbundnu fúavarnarefni.
- Vanda skal uppsetningu á rakavarnarlagi, samskeyti skulu klemmd saman með listum, gæta skal þess að ekki komi góti og að frágangur við glugga og í kverkum sé þéttur.

breytt /dags / teiknað / lýsing
A/20.05.06/FF/Breytingar á sperrum

Limtré 90 x 200
Stolpi 120 x 120

Festingar eru á (27)5.2., (27)5.3.
Nota skal vinkla BMF 7050, bolta (10 x 90) í gegn um sperru en BMF 95540 skrúfur í limtré 4 stk í vinkil.

Hamragarði 2
Selfoss
Þaksperrur, Þakmynd
Þaksperrur, sneiðing

Hannað / teiknað: ff, sa
Mælikvarði: 1/50
Verknúmer: 0409
Dagsetning: 12.03.06

Teikn.nr. 213 A

Aðalhönnuður:
Frjórik Frjórksson arkitekt, Fax: 211256-4519

Teiknistofan TTK
Langholtiaveg 111, 104 Reykjavík
Sími: 551 10 60 Fax: 551 10 66 Netfang: ffark@istanda.is