



Grunnmynd (snið 1-1)  
Mkv. 1:50

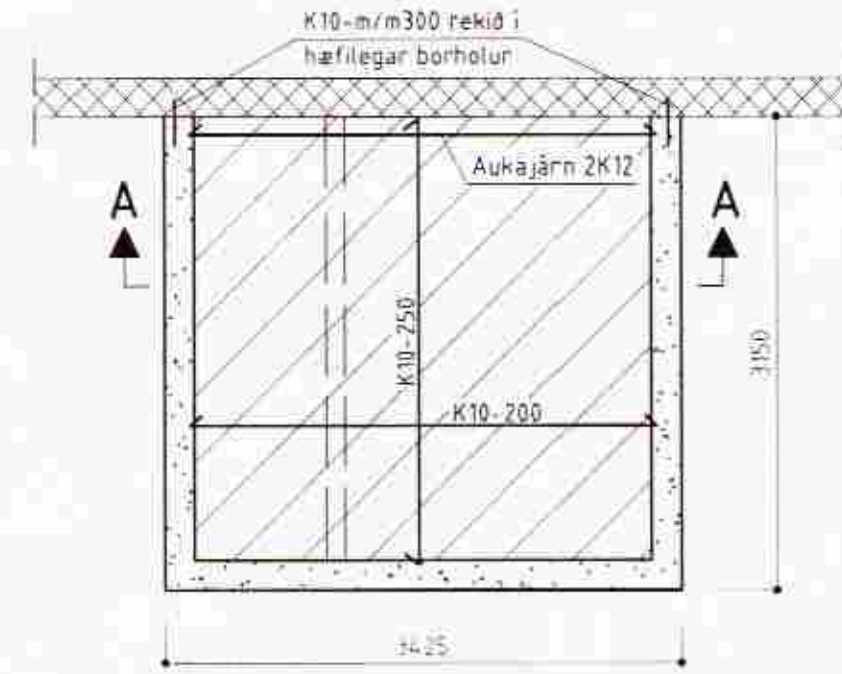

Grunnmynd (snið 2-2)  
Mkv. 1:50

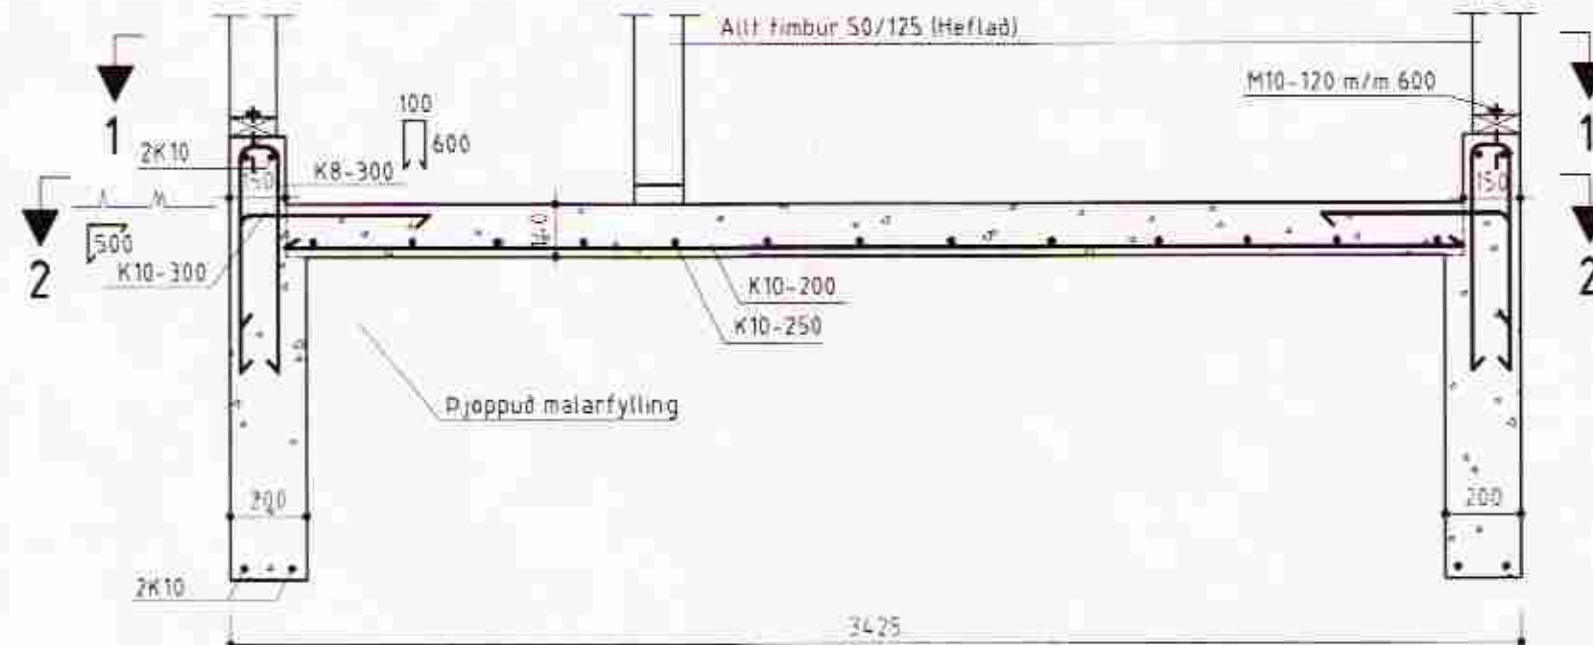

Snið A-A  
Mkv. 1:20

BYGGINGAÞJÓNUSTA BÆNDASAMTAKA ÍSLANDS BÆNDAHÖLLINNI, HAGATORGI, REYKJAVÍK sími: 5630300  Hagi, Gnúpverjahreppi, Árn. Andyri byggt v/gamalt íbúðarhús Grunnmynd og snið  <i>Sigurðsson</i>	Verk nr: 0645-09
	Blað nr: 1 af 1
	Mkv: 1:20, 1:50
	Dags: 05.07.1999
	Breytt:
	Hannað: S.S. Teiknað: Ó.P.