




Camp. 28. 4. 98
   
Hanna K. Jónsson

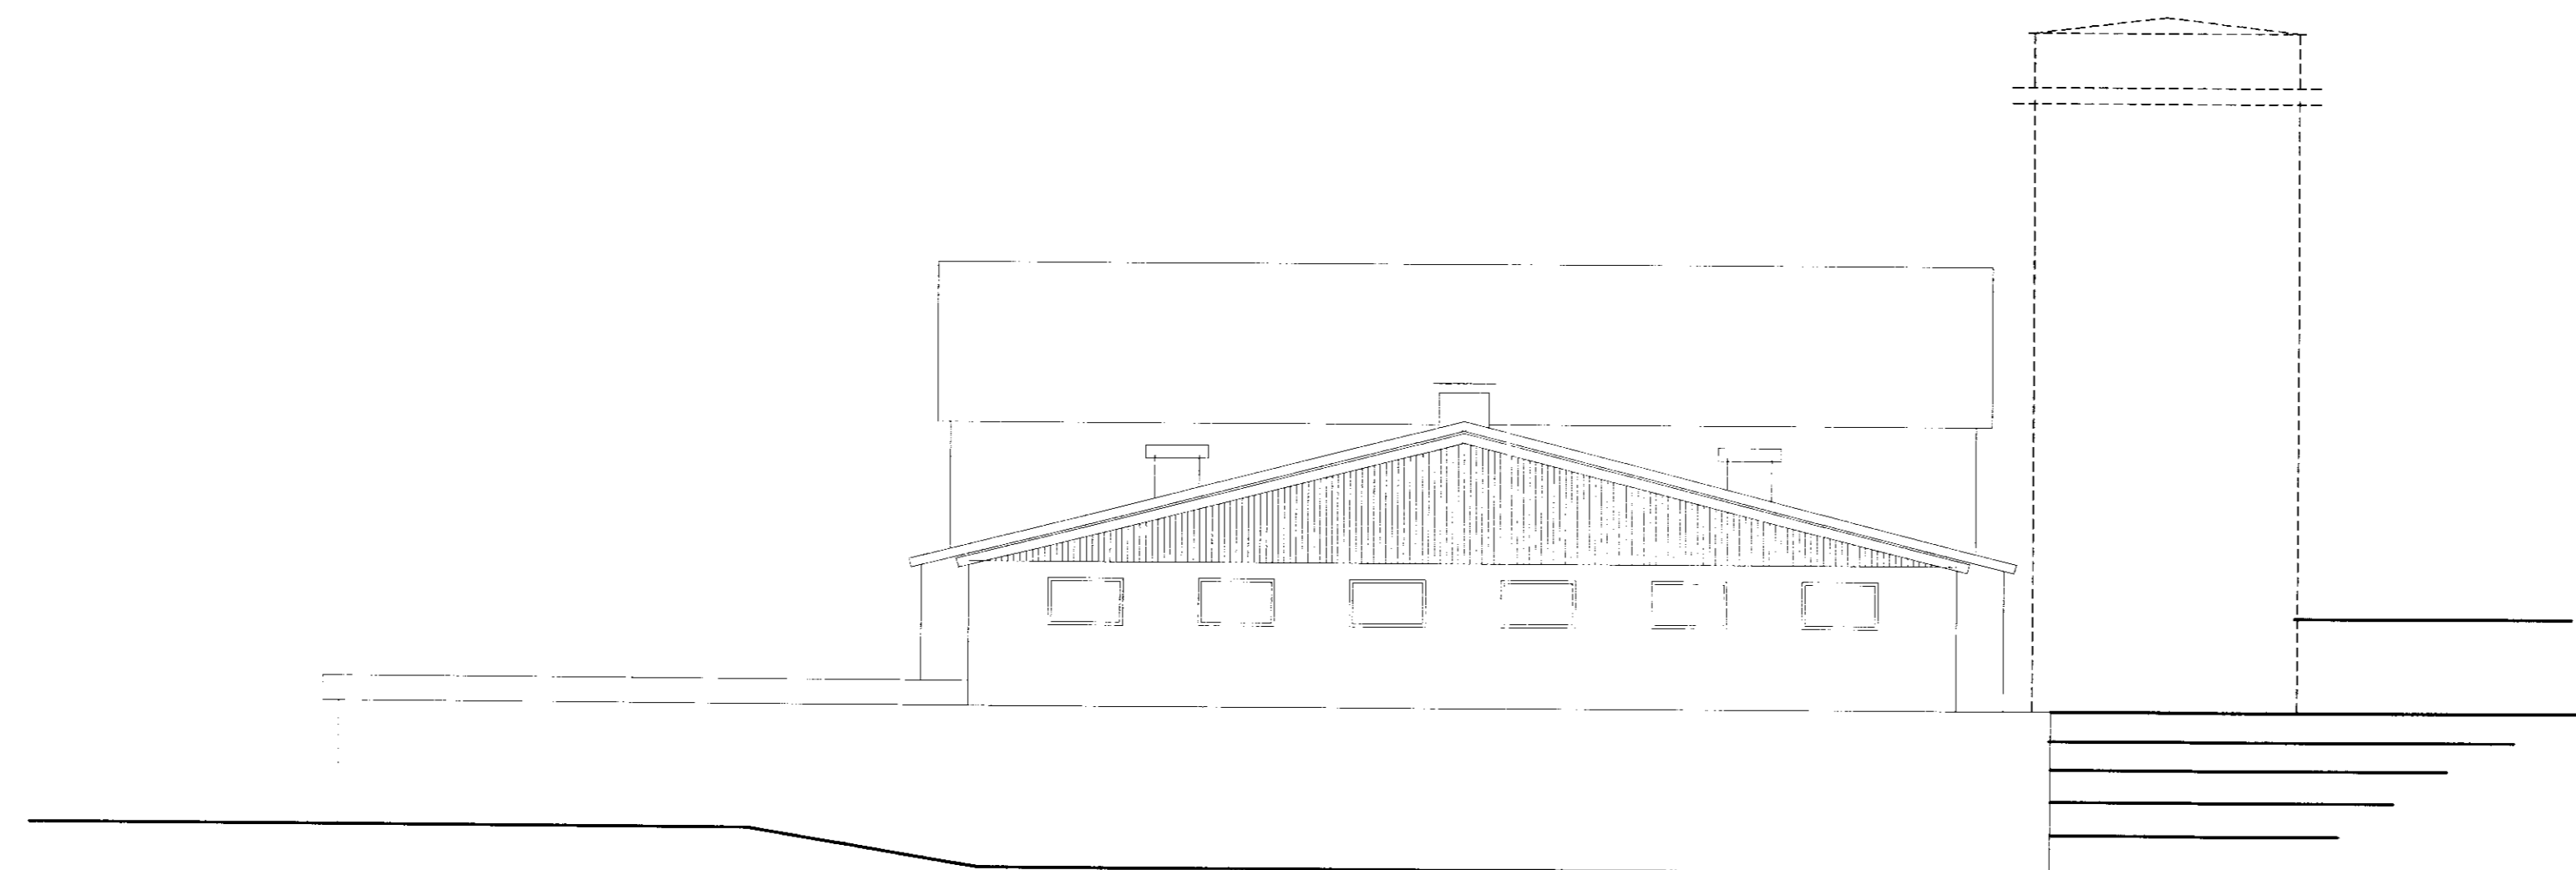



Austurstafn

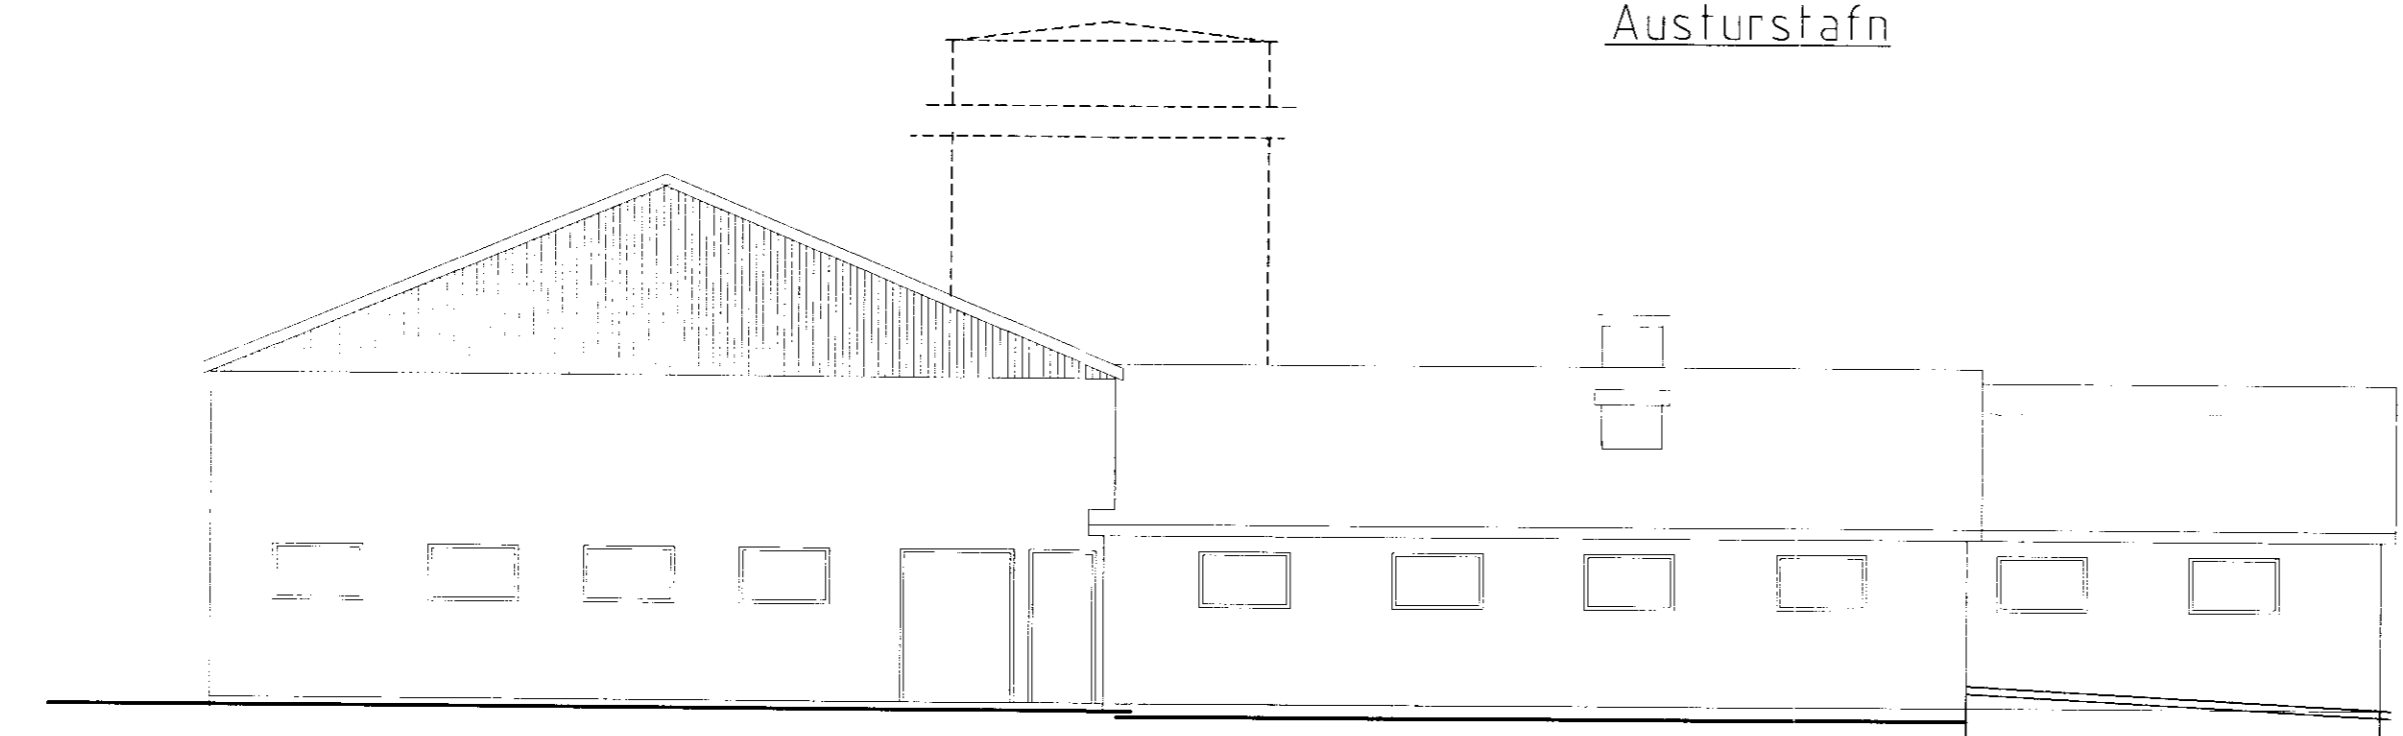

Suðurhlíð

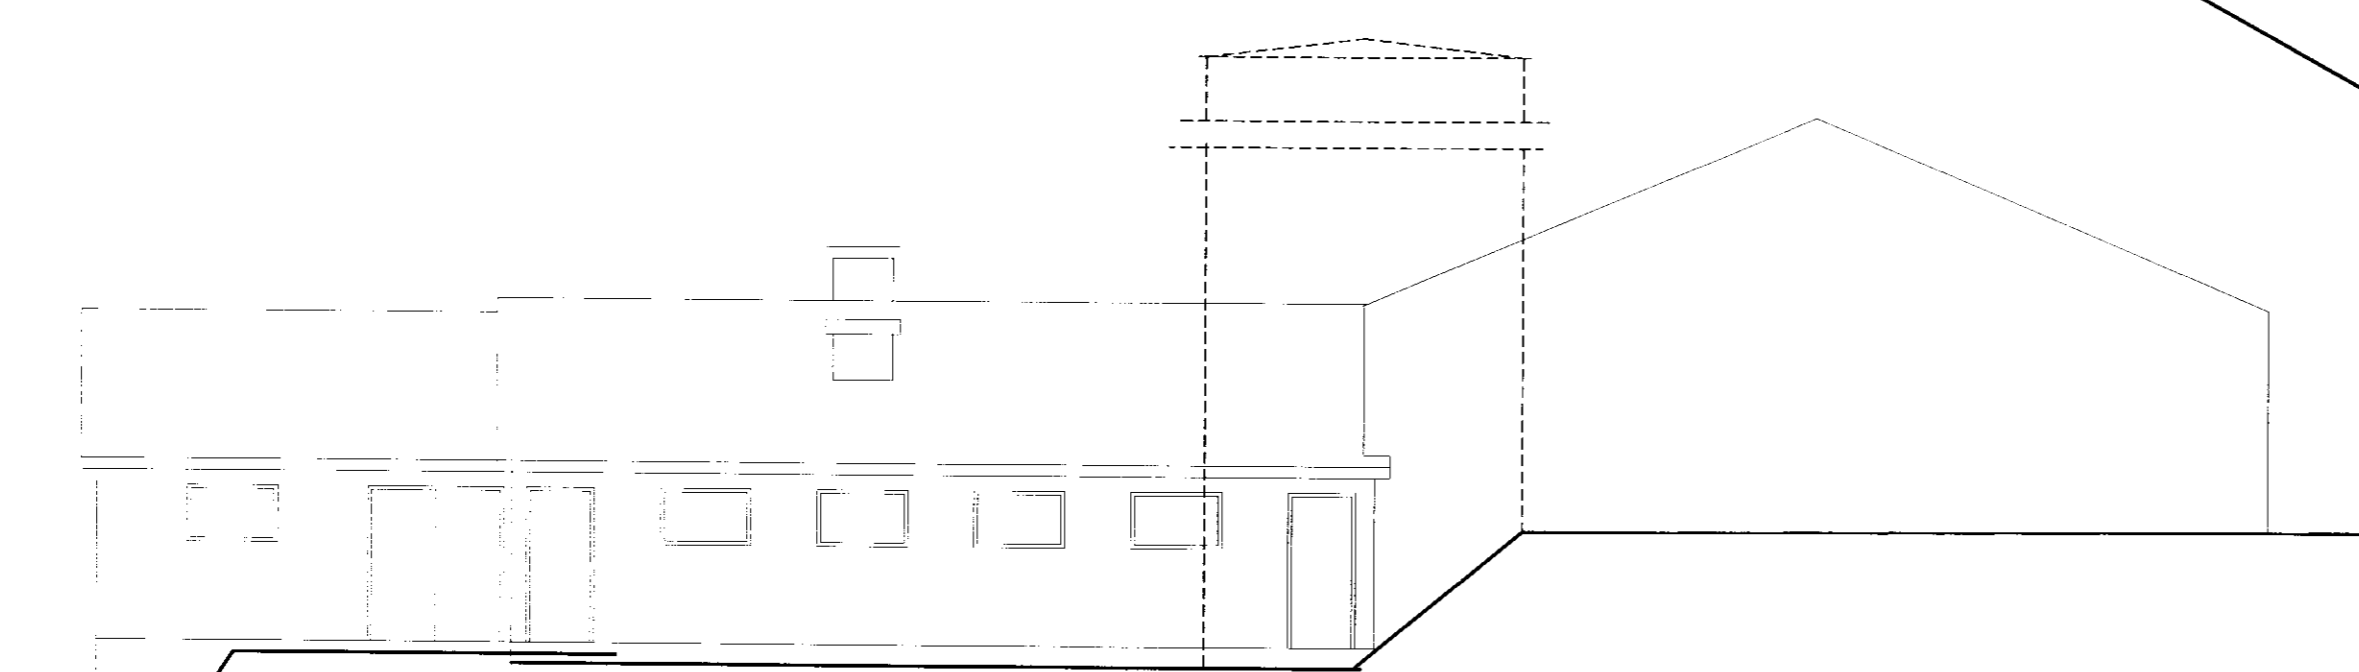

Norðurhlíð

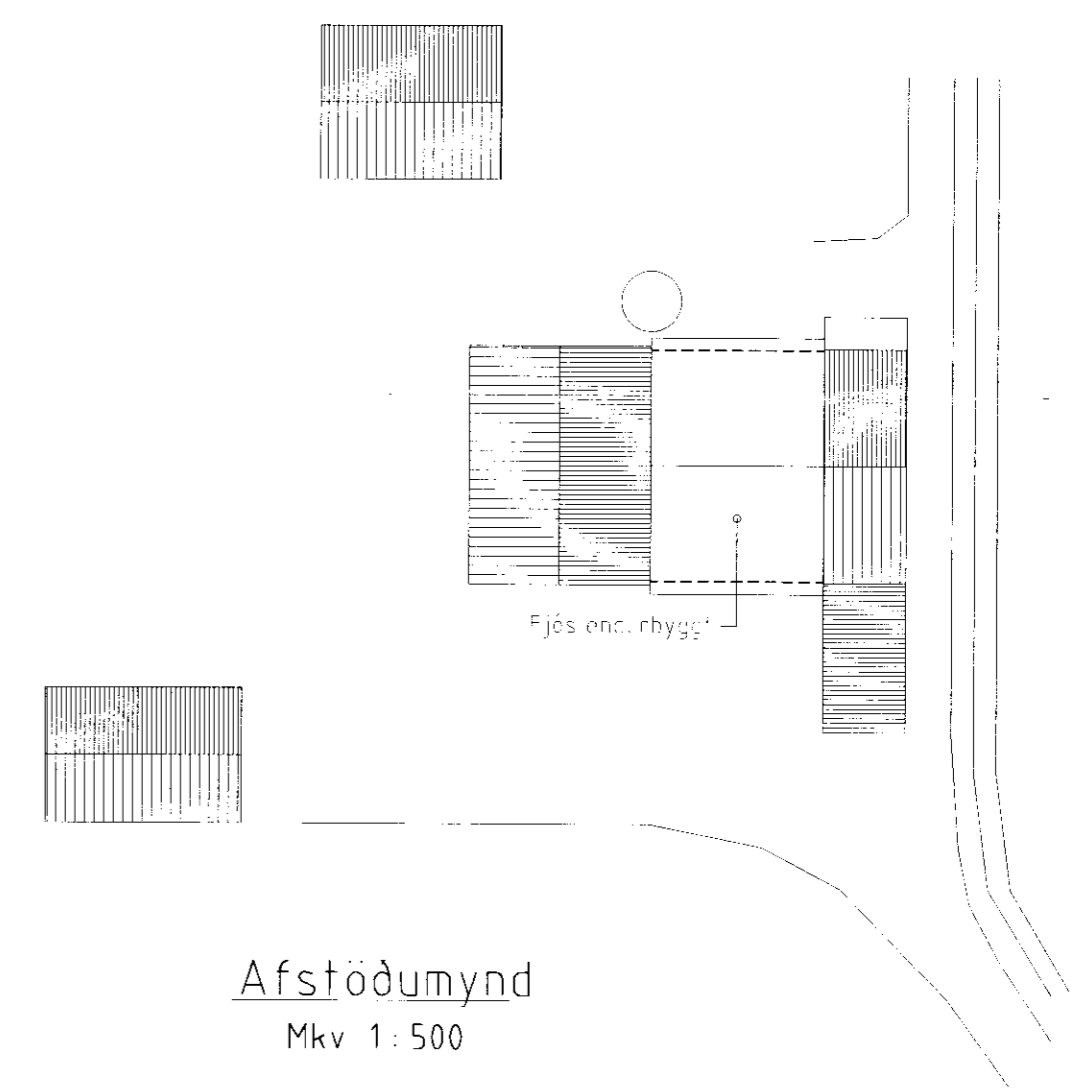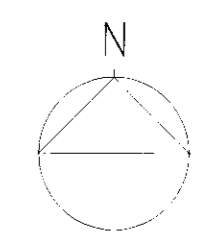

Afstöðumynd  
Mkv 1:500

BYGGINGADJÓNUSTA BÆNDASAMTAKA ÍSLANDS	Verk nr: 0549-10
BÆNDAHÖLLINNI, HAGATORGI, REYKJAVÍK sími: 5630300	Blað nr: 2 af
Hagi, Gnúpverjahreppi, Árn.	Dags. 20.04.1998
Endurbygging fjóss	Breytt
Útlits- og afstöðumyndir	Mkv. 1:100 1:500
	Hannað: M.S. Teiknað: M.S.

*Magnús Björnsson*