




Samp. 13/9 1994  
 Hinnar Sigsteinsson

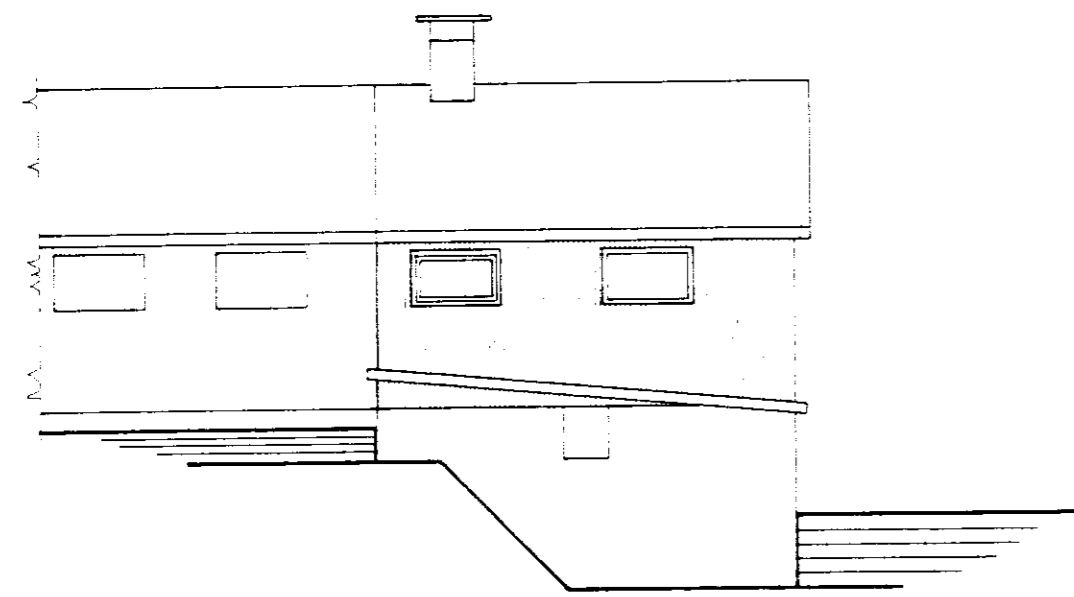


Suður

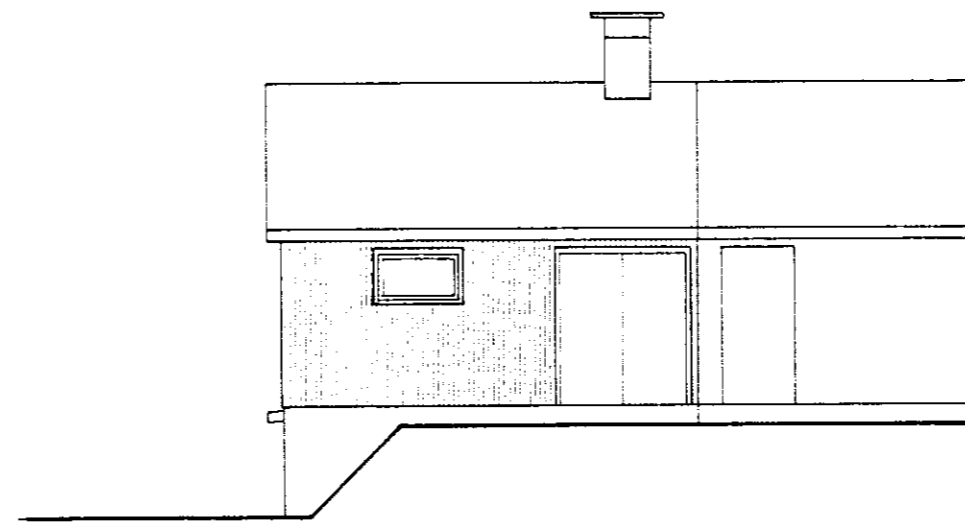

Norður

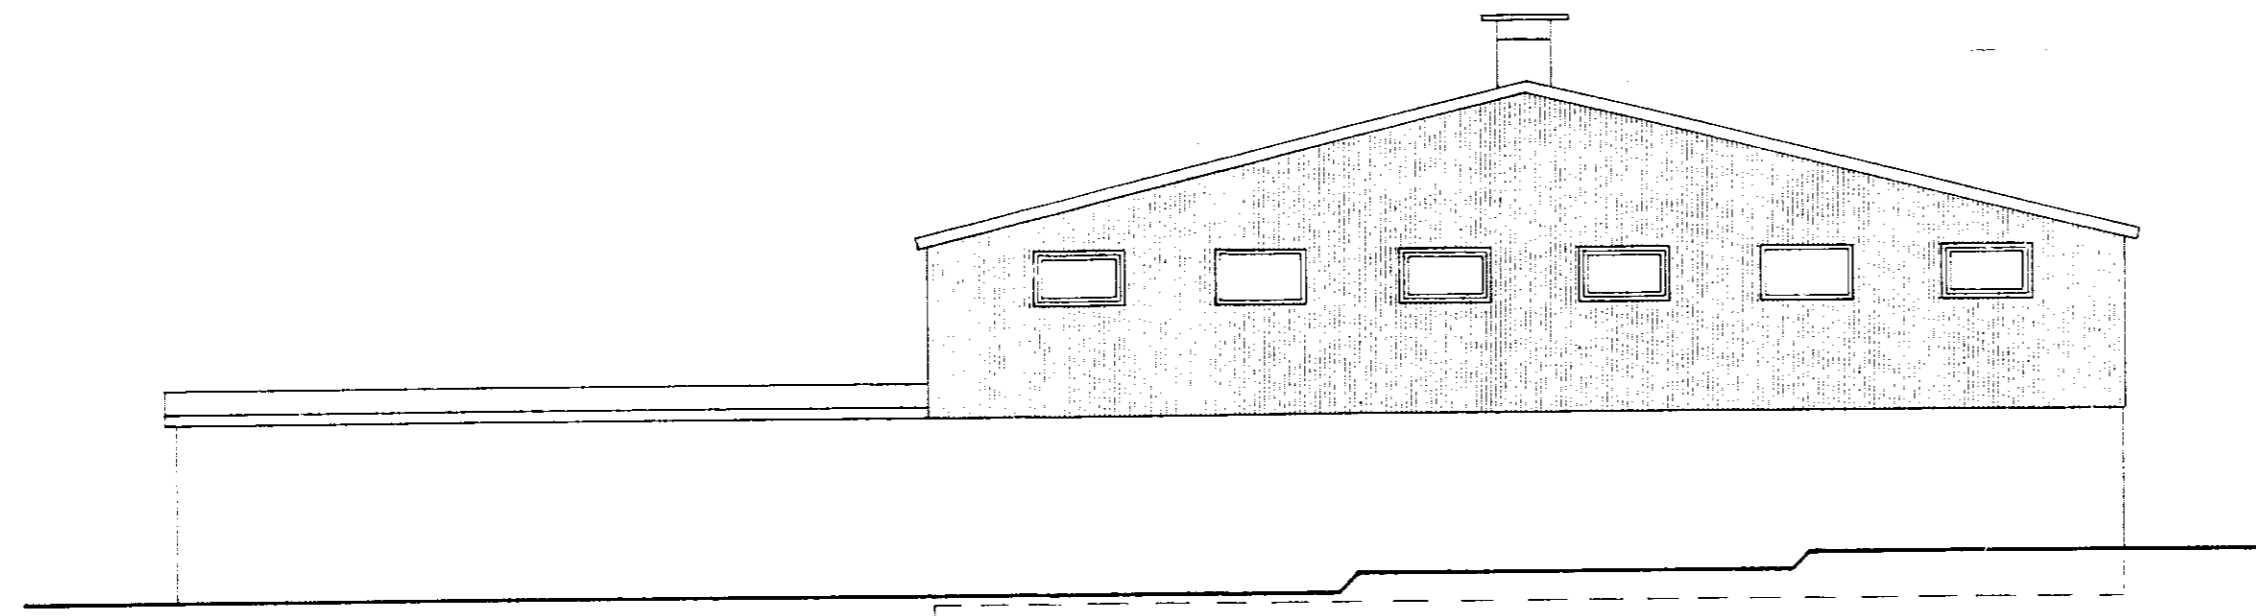

Austur

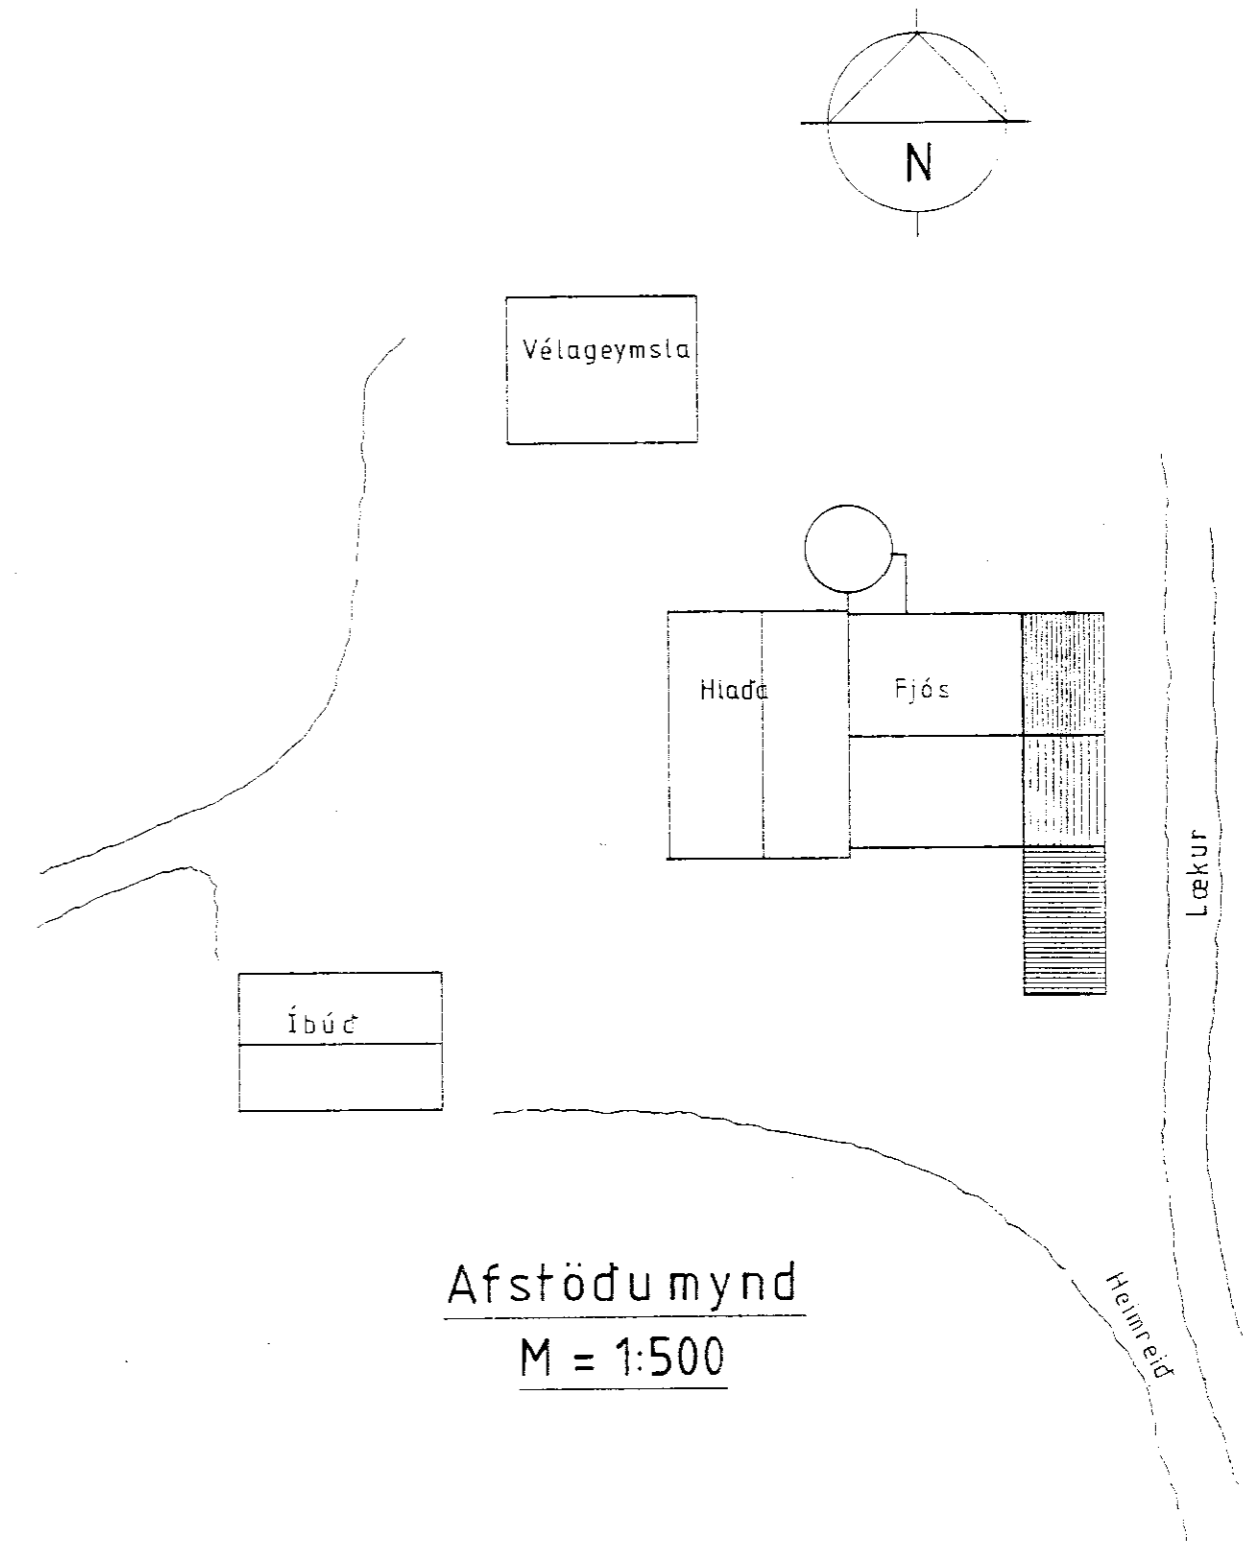

Afstöðu mynd  
 M = 1:500

BYGGINGAÞJÓNUSTA BUNADARFÉLAGS ÍSLANDS  
 BÆNDAHÖLLINNI, 107 REYKJAVÍK, S: 91 - 19200

Hagi, Gnúpverjahreppi, Árn.

Vidbygging við fjós.

Útlit og afstaða.

TEIKNING NR. 0355-10

BLAÐ NR. 1 af

MÆLIKVARÐI 1:100 1:500

DAGSETNING 14/06/1994

HANNAÐ M.S. TEIKNAD

Hinnar Sigsteinsson