

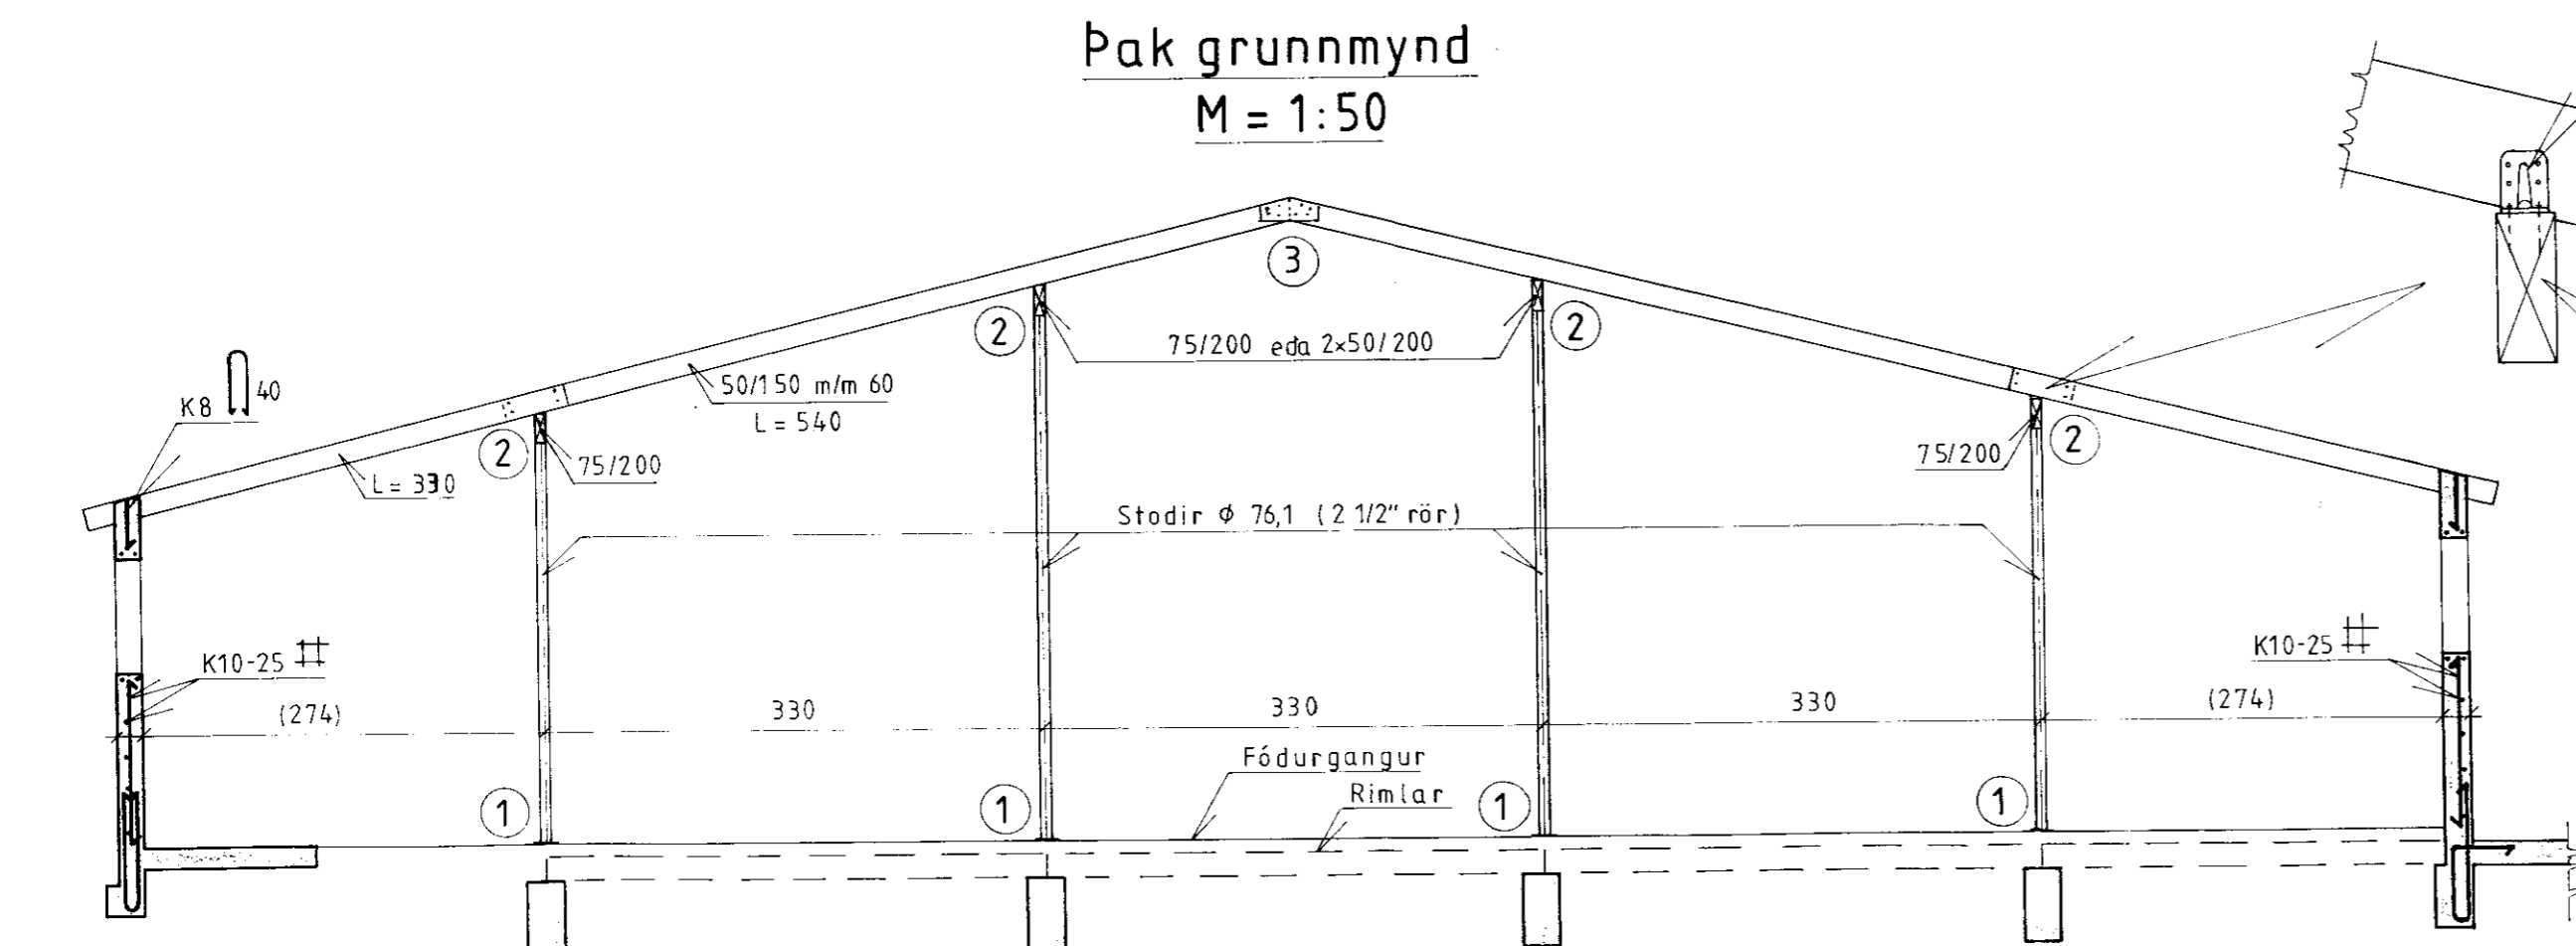
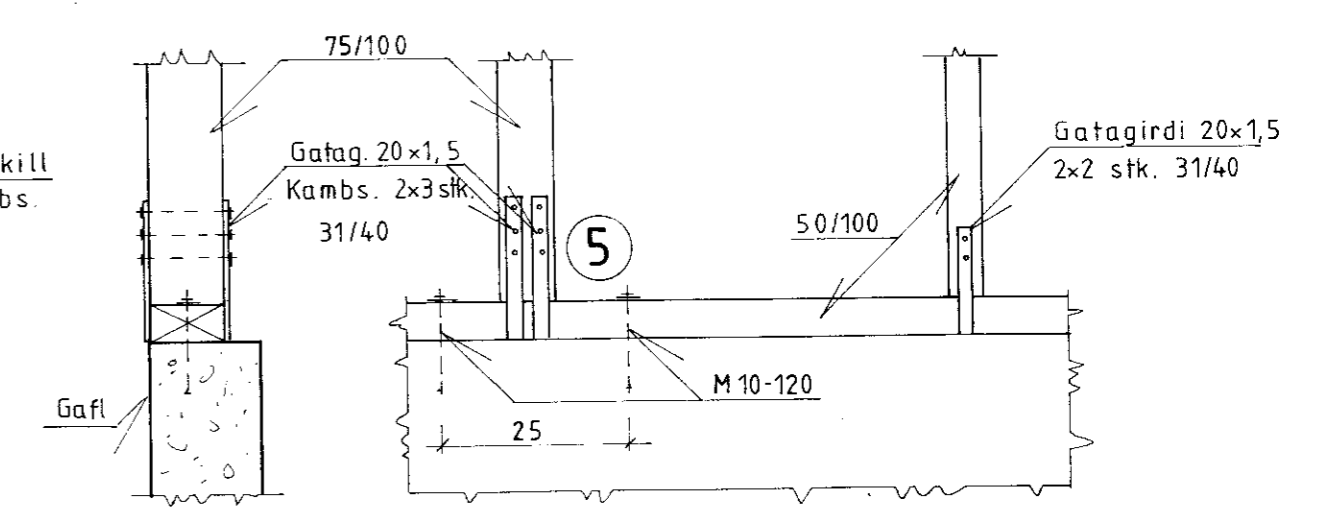


Gafl
M=1:50

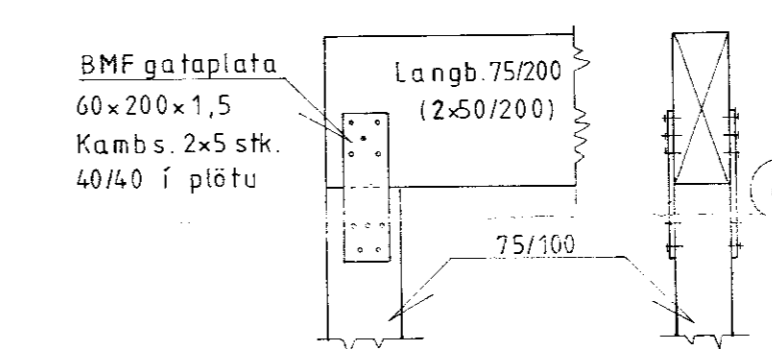

Þak grunnmynd
M=1:50

Snid P-P
M=1:50

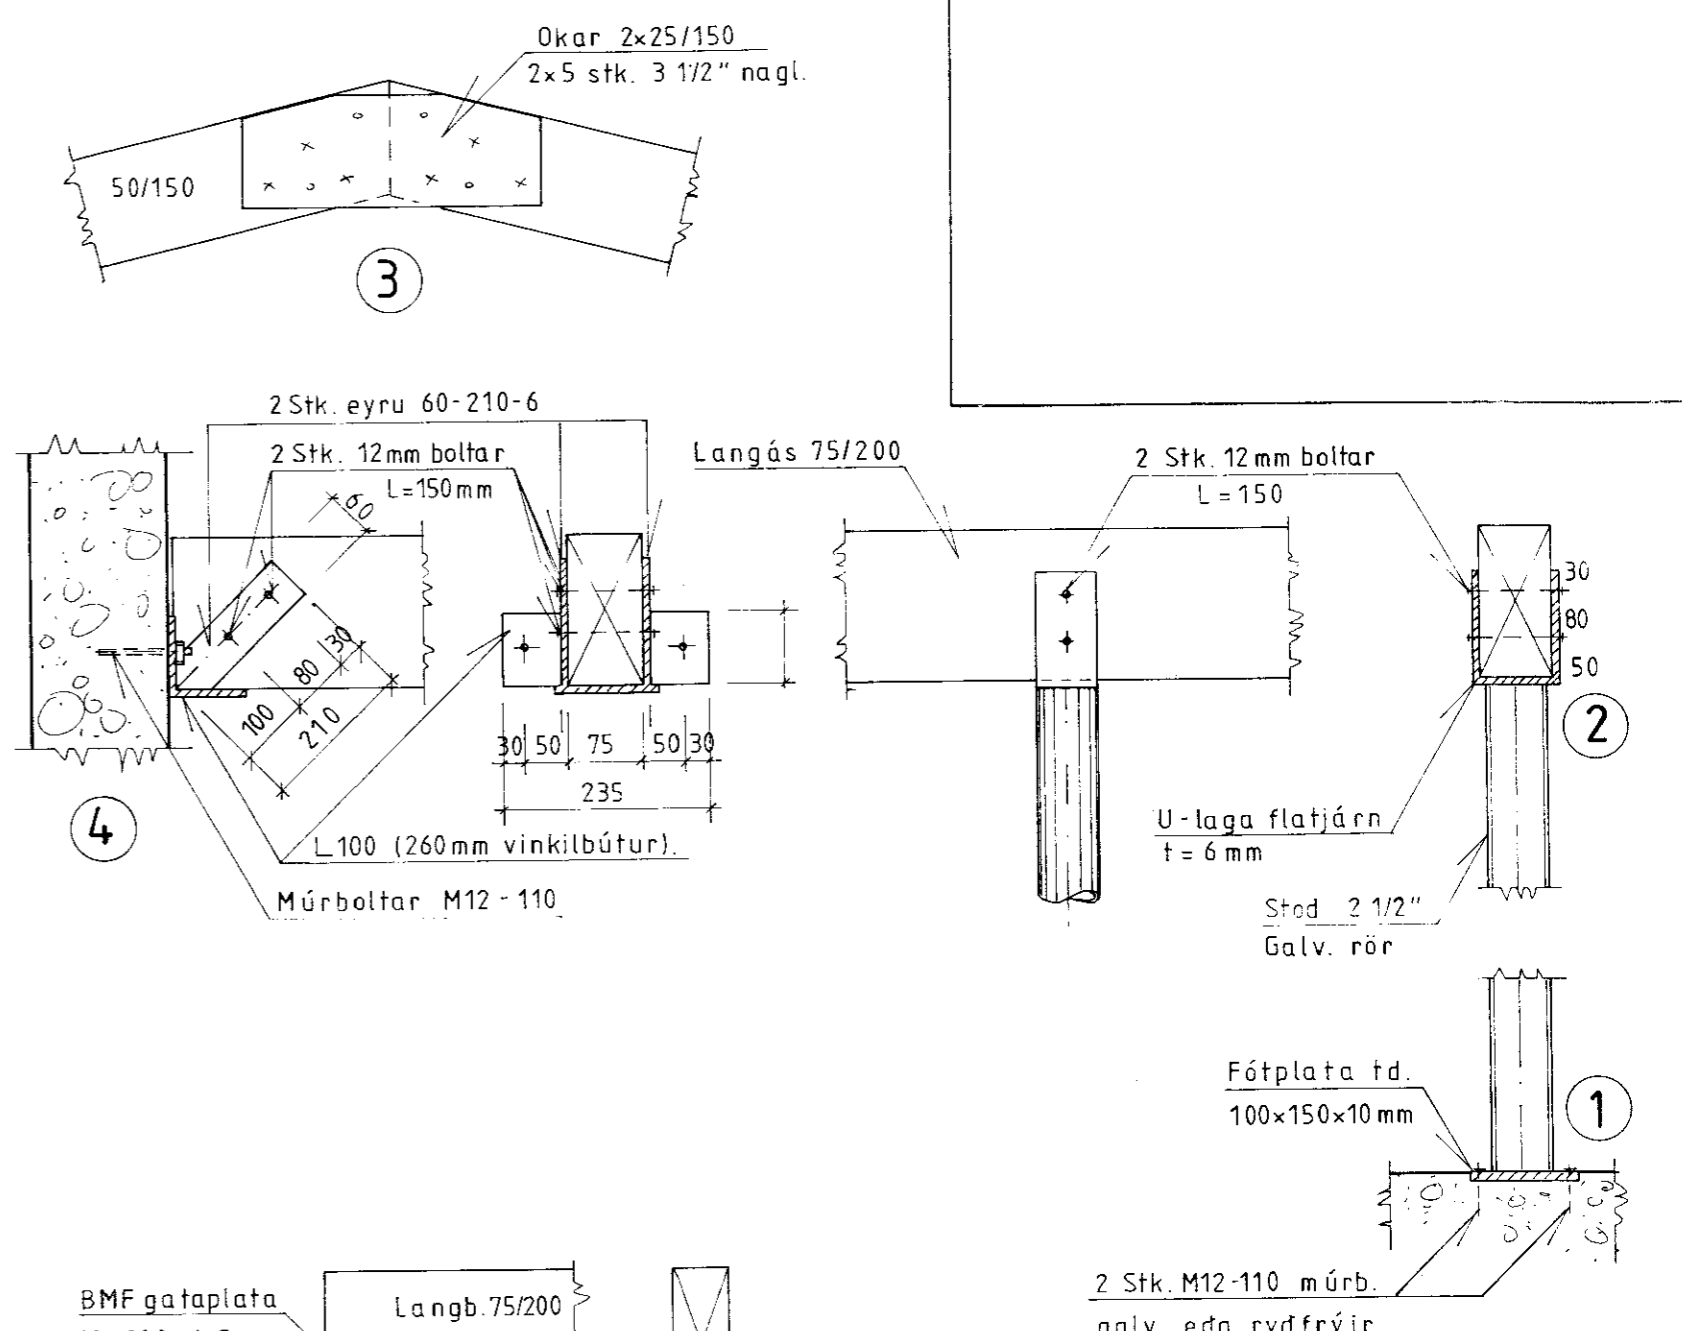

Öll deili M=1:10