



BYGGINGARFULLTRUI
 Samp. 28/8'91
 GNÚPVERJAHREPPS


H. P. Þinnarson

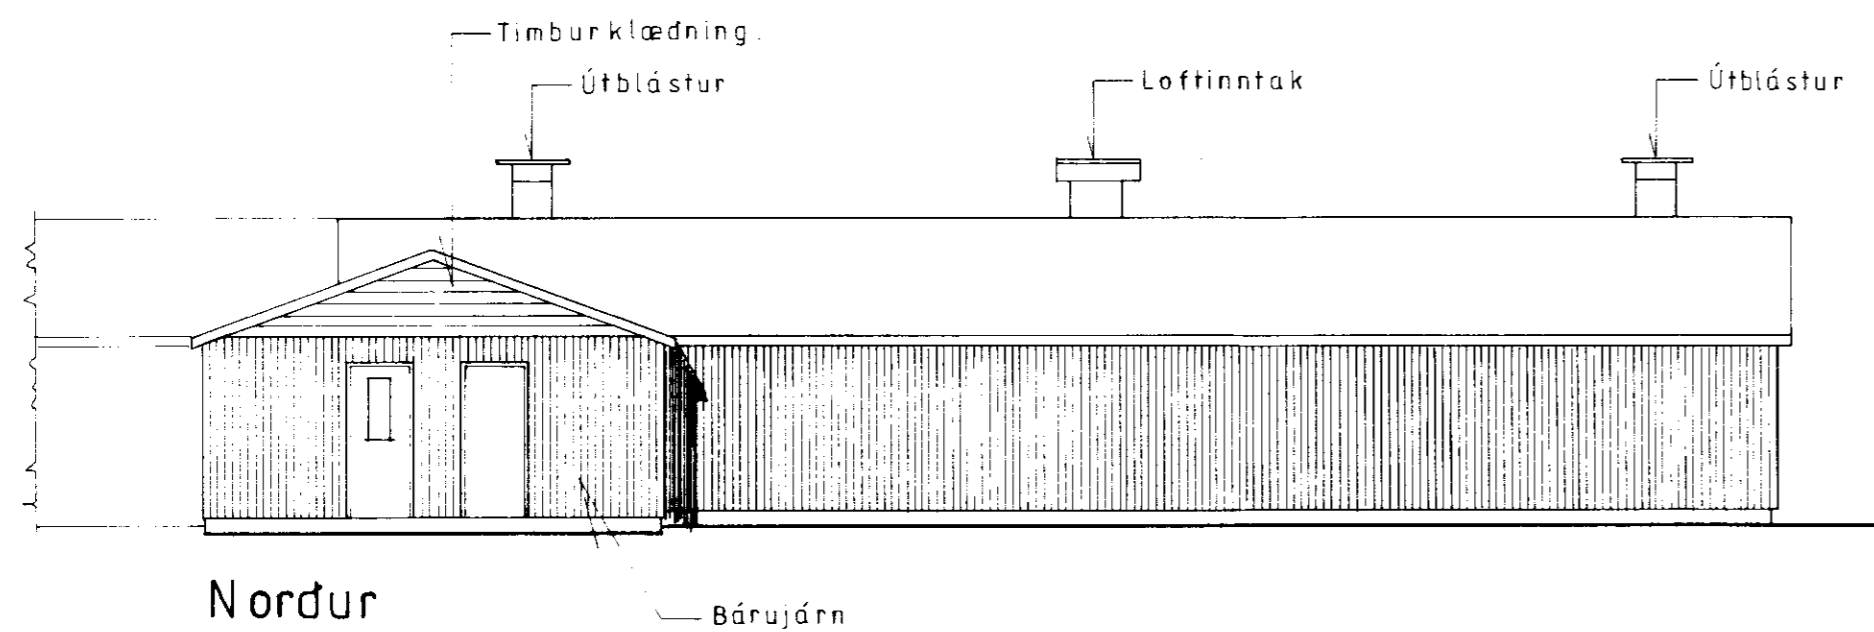


Norður

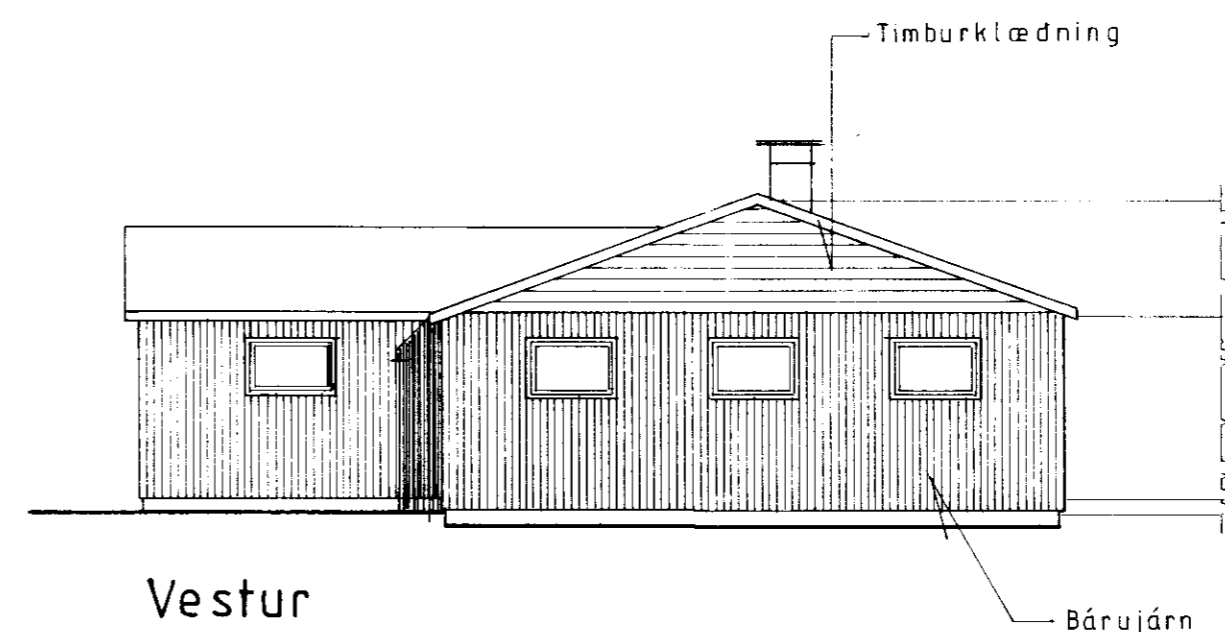

Vestur

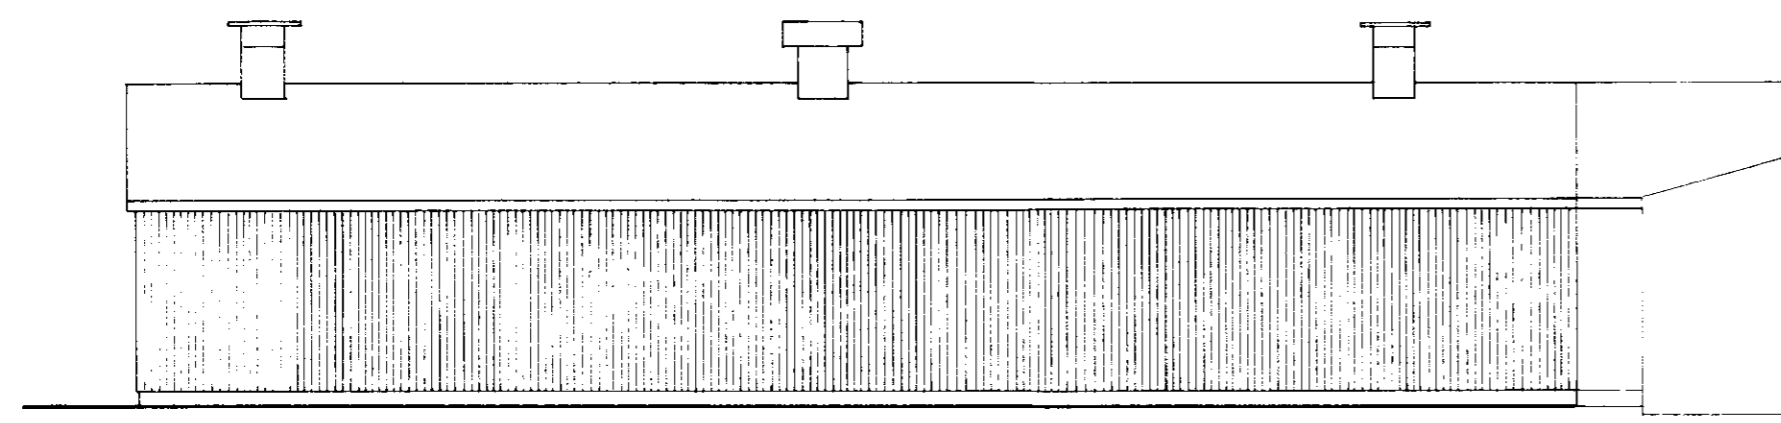

Sudur

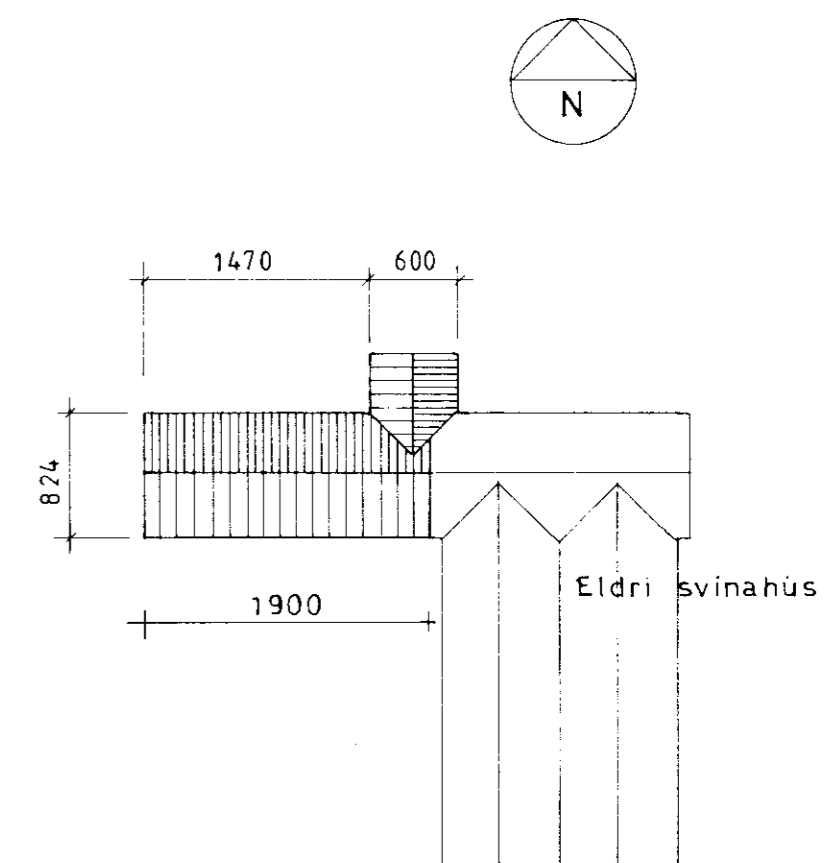

Afstöðumynd
 M=1:500

BYGGINGARÞJÓNUSTA BÚNAÐARFÉLAGS ÍSLANDS
 BÆNDAHÖLLINNI, 107 REYKJAVÍK, S: 91 - 19200

Hagi, Gnúpverjahreppi, Árnessýslu.
 Viðbygging við svinahús.
 Útlit og afstæða.

TEIKNING NR. 0109-40
 BLAÐ NR. 2 af 4
 MÆLIKVARDI 1:100 1:500
 DAGSETNING 16/05/1991
 HANNAÐ M.S. TEIKNAD

Magnús Sigsteinnsson