



BYGGINGARFULLTRUI
Samp. 30/5 '95
GNÚPVERJAHREPPS




Hilmar Þinnarson

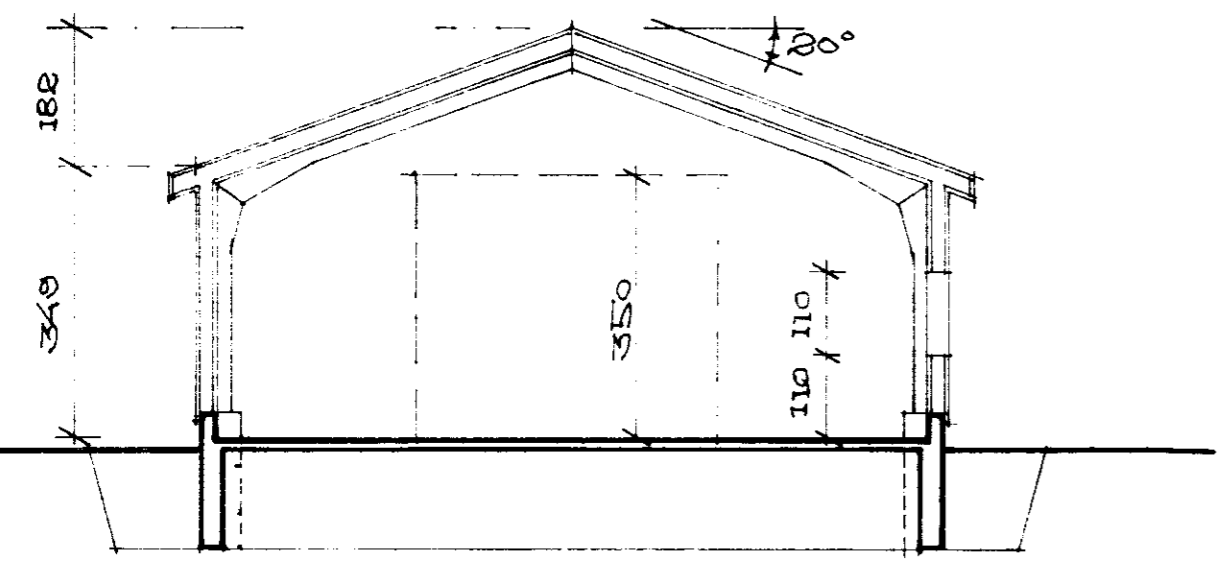


SNID 1:100

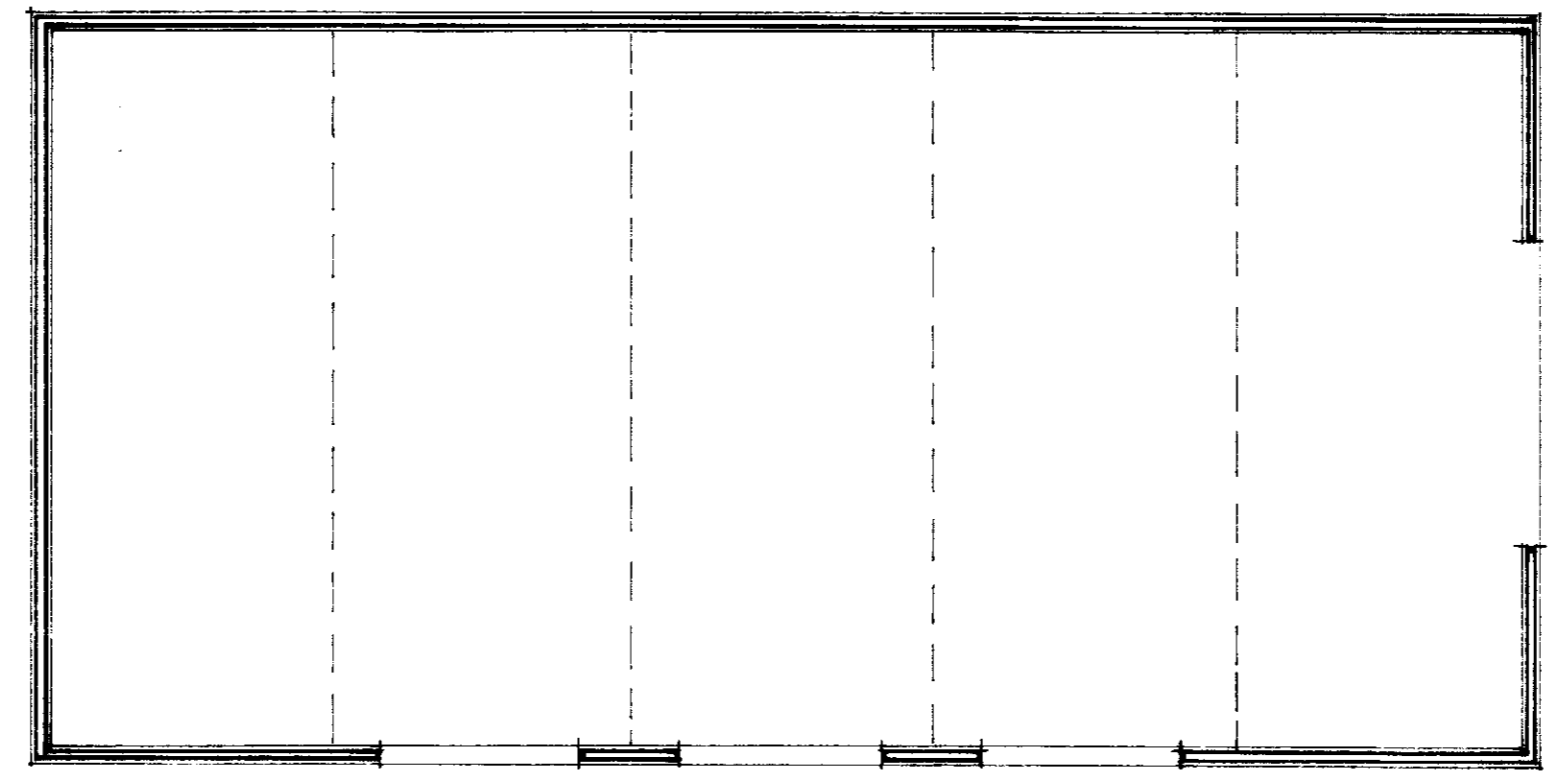


GRUNNMYND 1:100

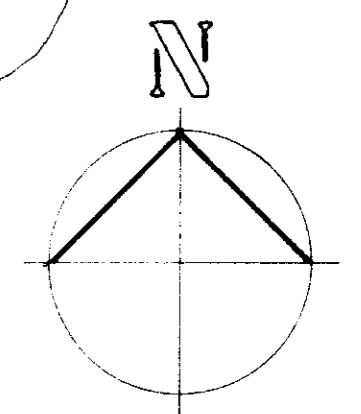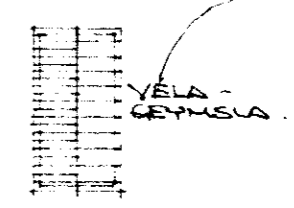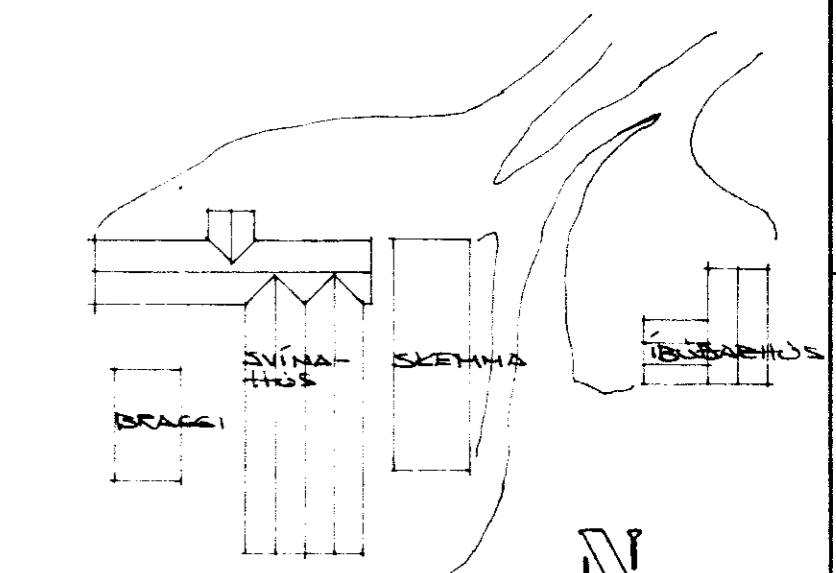


AFSTÖÐUMYND 1:1000

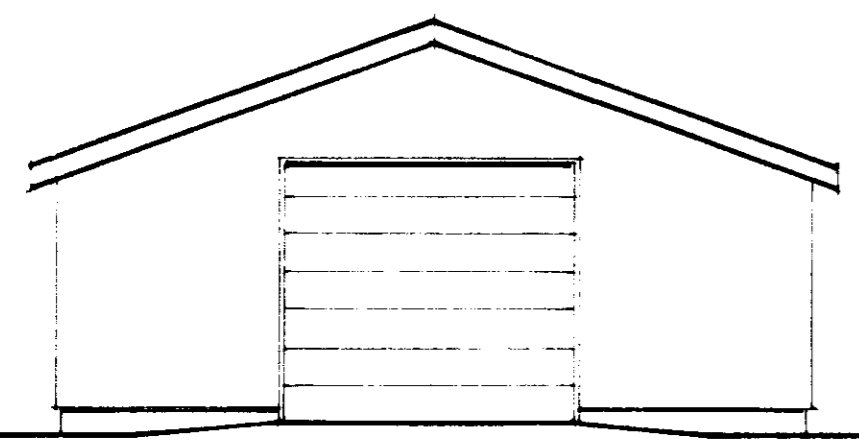


NORÐUR 1:100

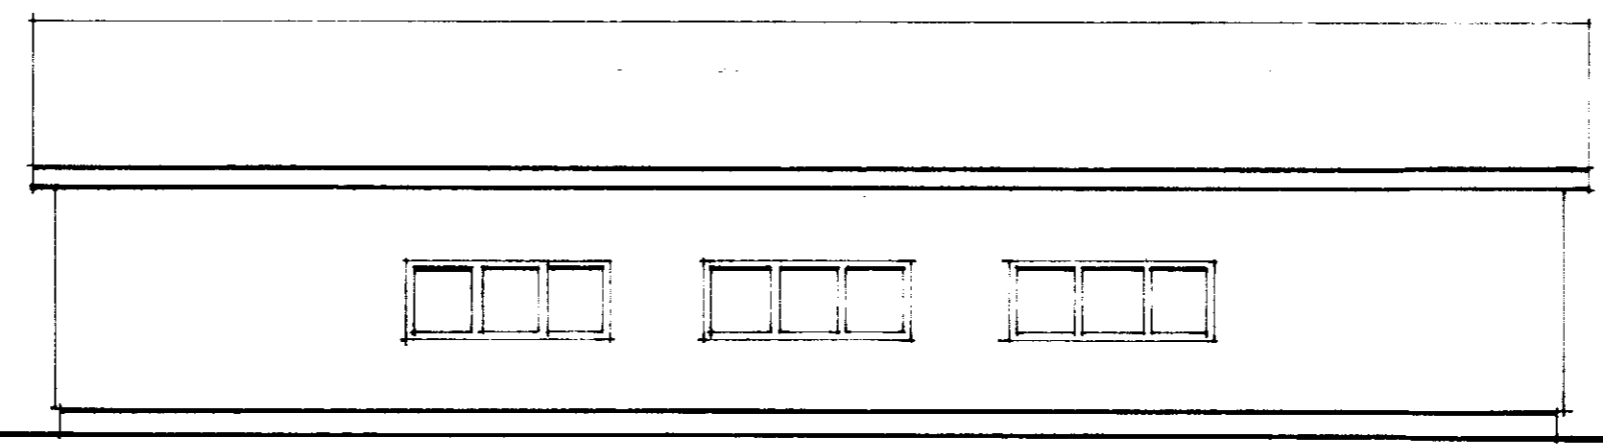

AUSTUR 1:100

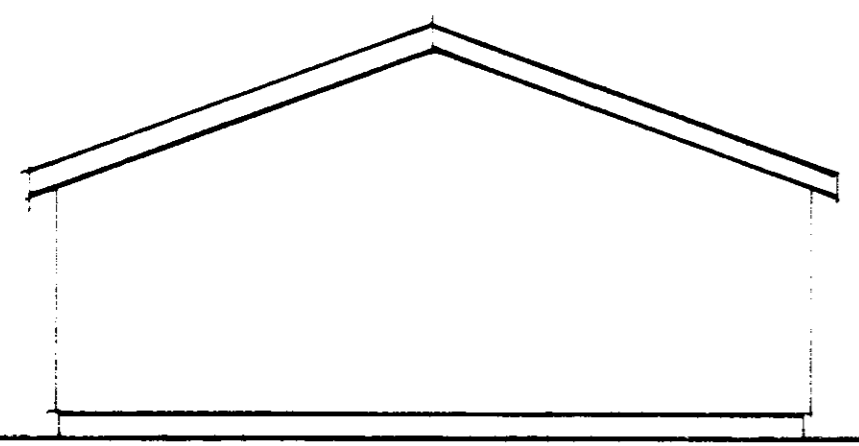

SUÐUR 1:100

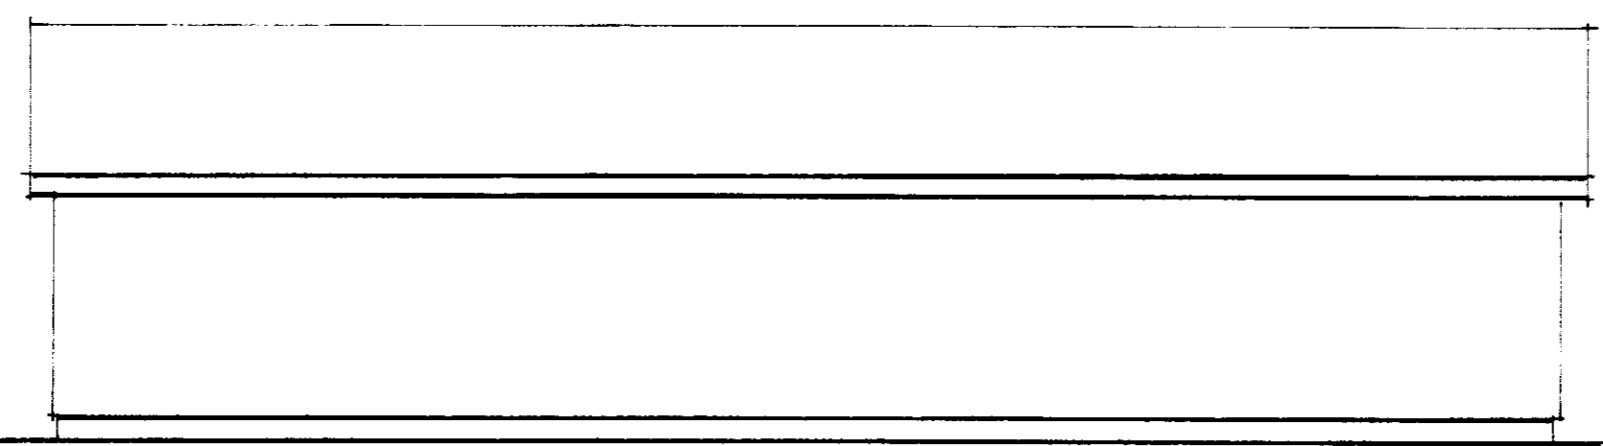

VESTUR 1:100

HEILDARFUTARMÁL 200,0 m²
EIGNARMÁL 880,0 m²
UMMÁL 600 m
MEDDLEIÐ 4,40 m

SÖKKLAR & GÖLF ÚR DÆN-
BESTRI STEINSTEYPU.
VEIRSERD ÚR THUBBI,
MÁKLEDD.
GÖLFKÖTI ÁKVEÐIST Í
SAMRÆÐI VIÐ BYGGINGA-
FULLTRÚA.

VERKFRÆÐISTOFA SUÐURLANDS? Eyravegí 27 800 Selfossi sími 98-21776		BLAD
HAGI, GNÚPVERJAHREPPÍ		KVARDI: 1:100 & 1:1000
VÉLAGIÆFMSLA GRUNN, SNID, ÚTLIT & AFST.M.		REIKN.
TEIKN: CKK		DAGS: MAÍ 1995
AFST.M. LADL		NR 95-068

NR.	DAGS	BREYTING	AF	SAMP.