
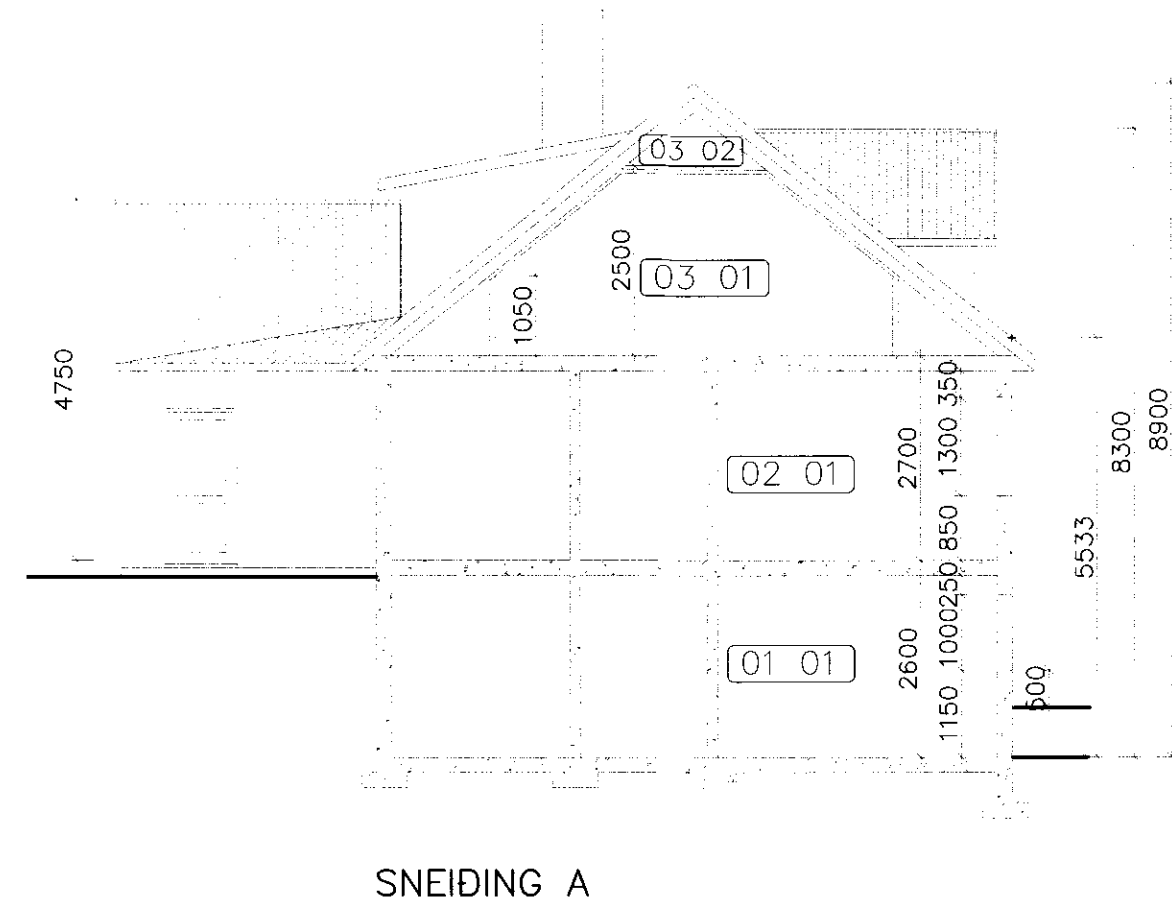
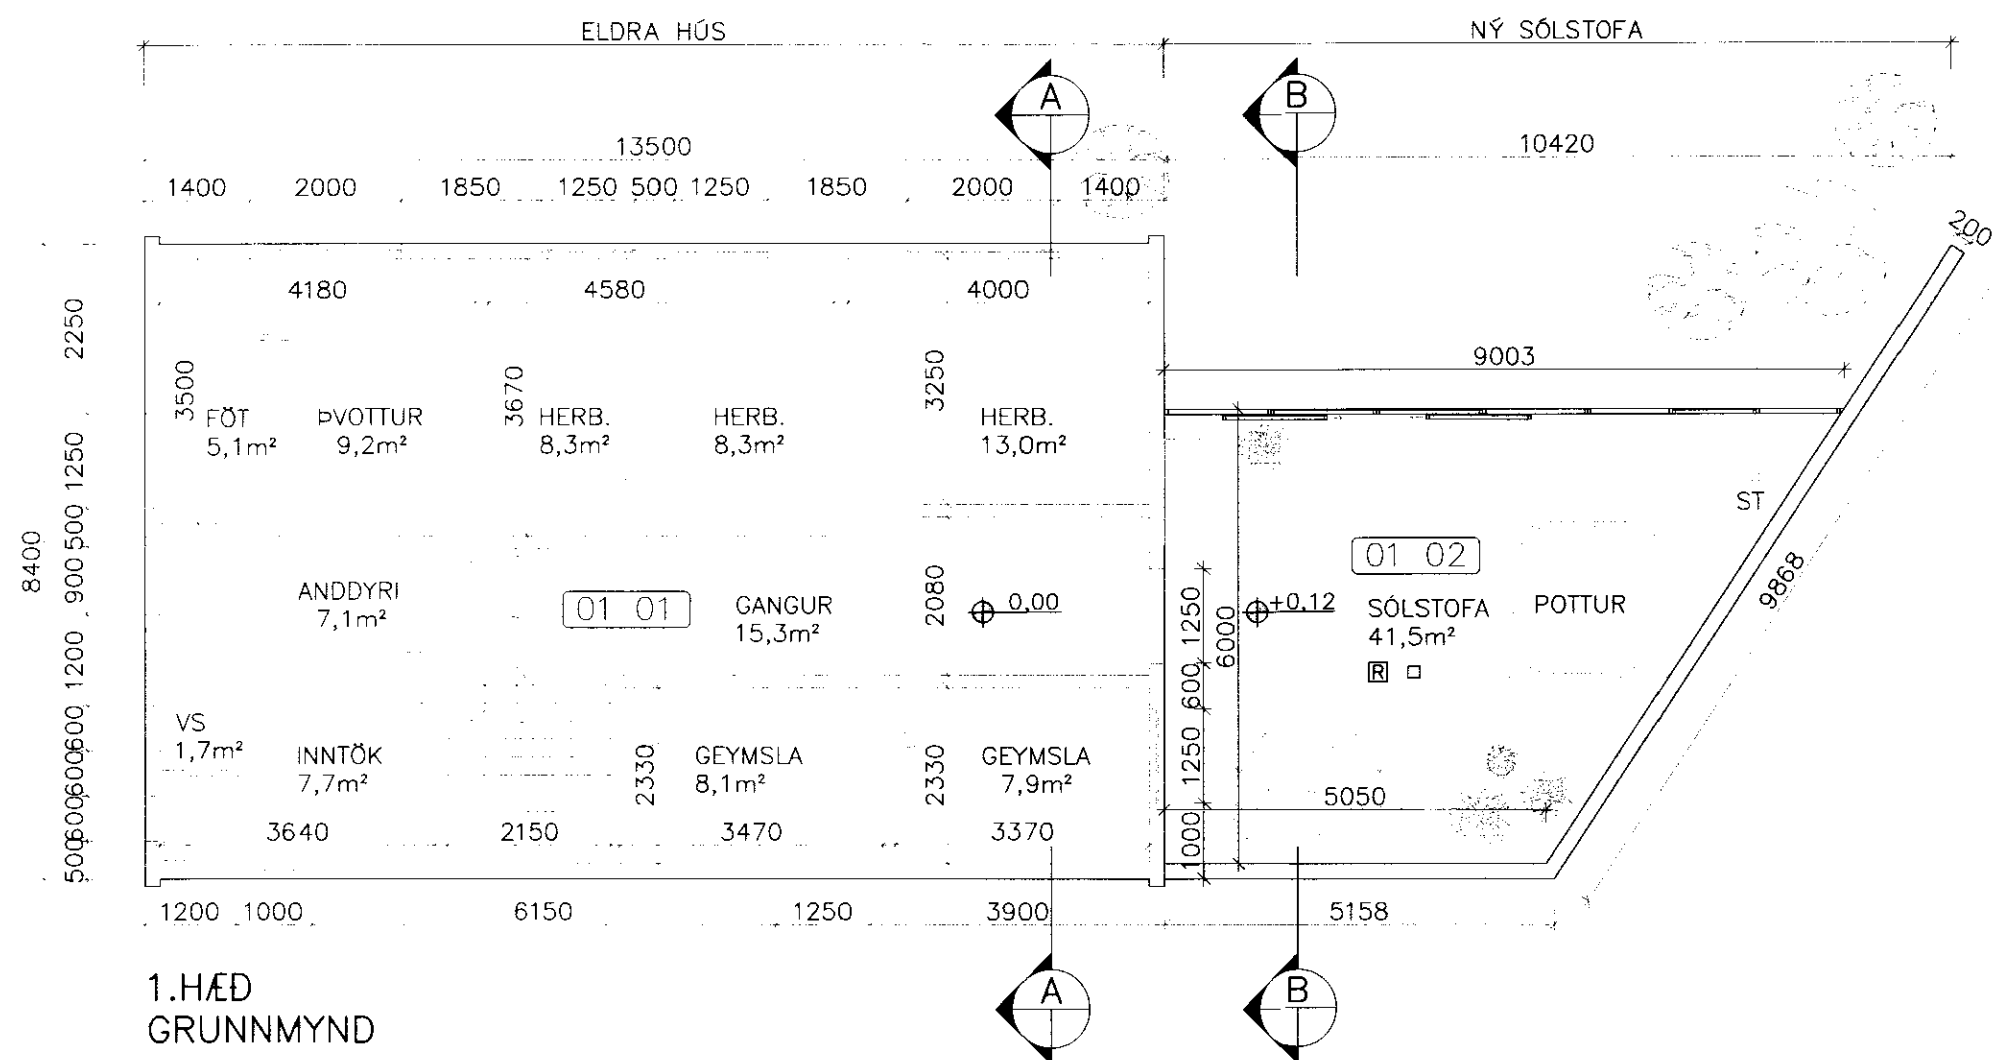
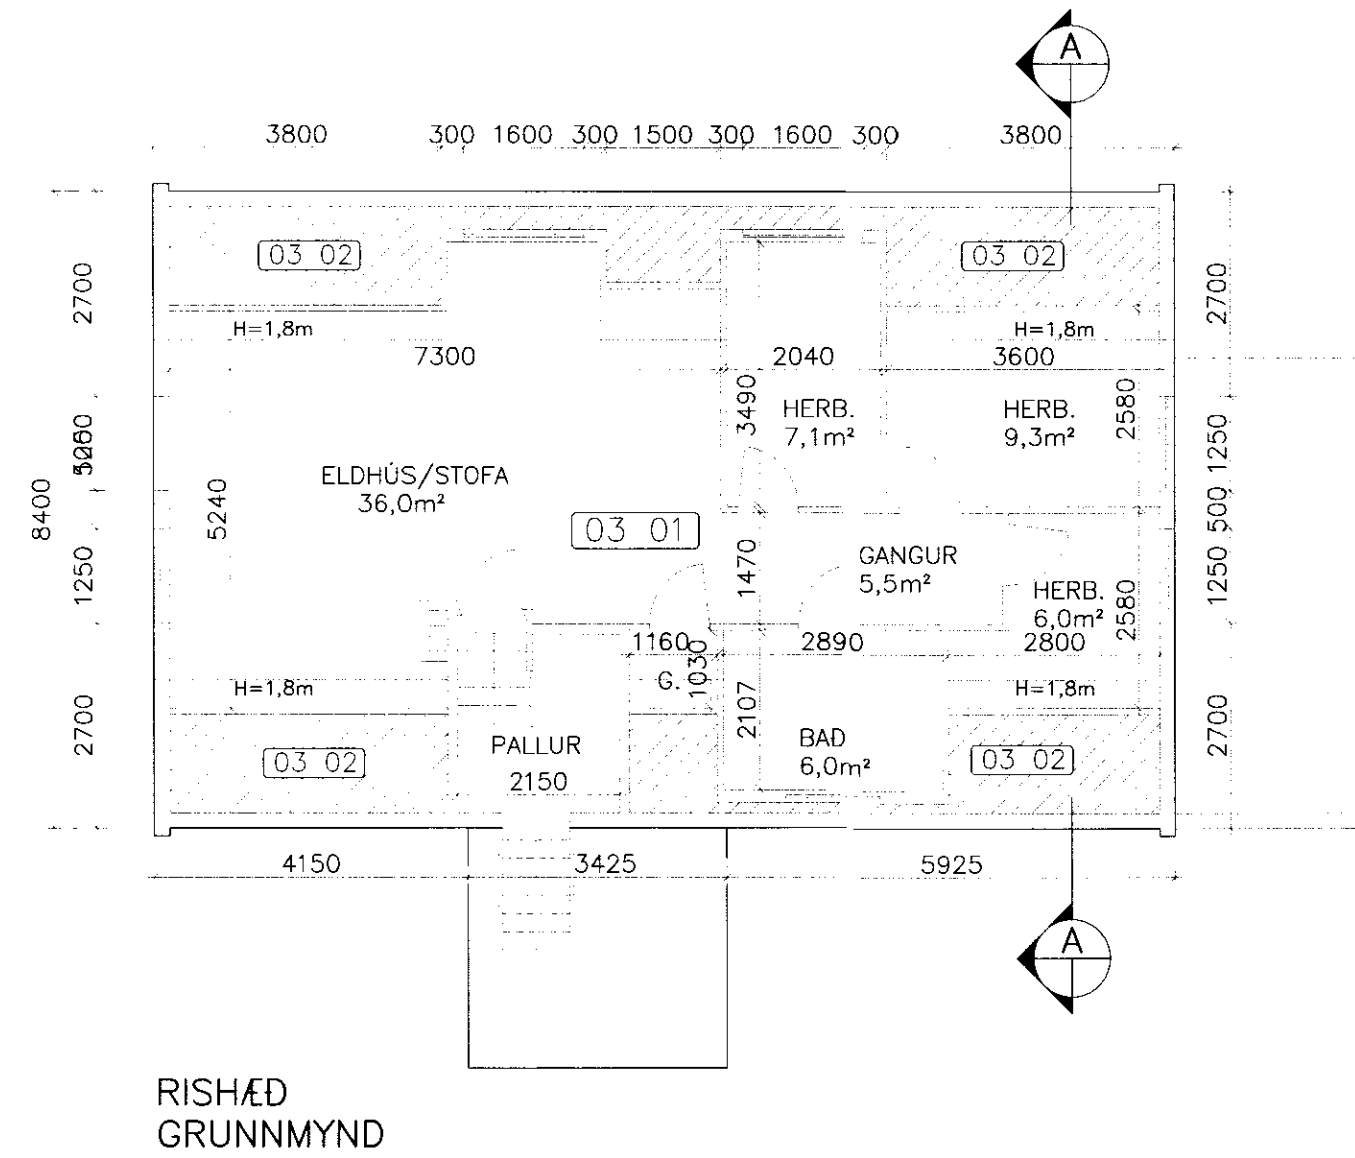


SAMÞYKKT
 09 SEPT. 2009
Rúni Kjartansson
 Byggingafræðingur, Amnæsisstaða og Flóahúsi

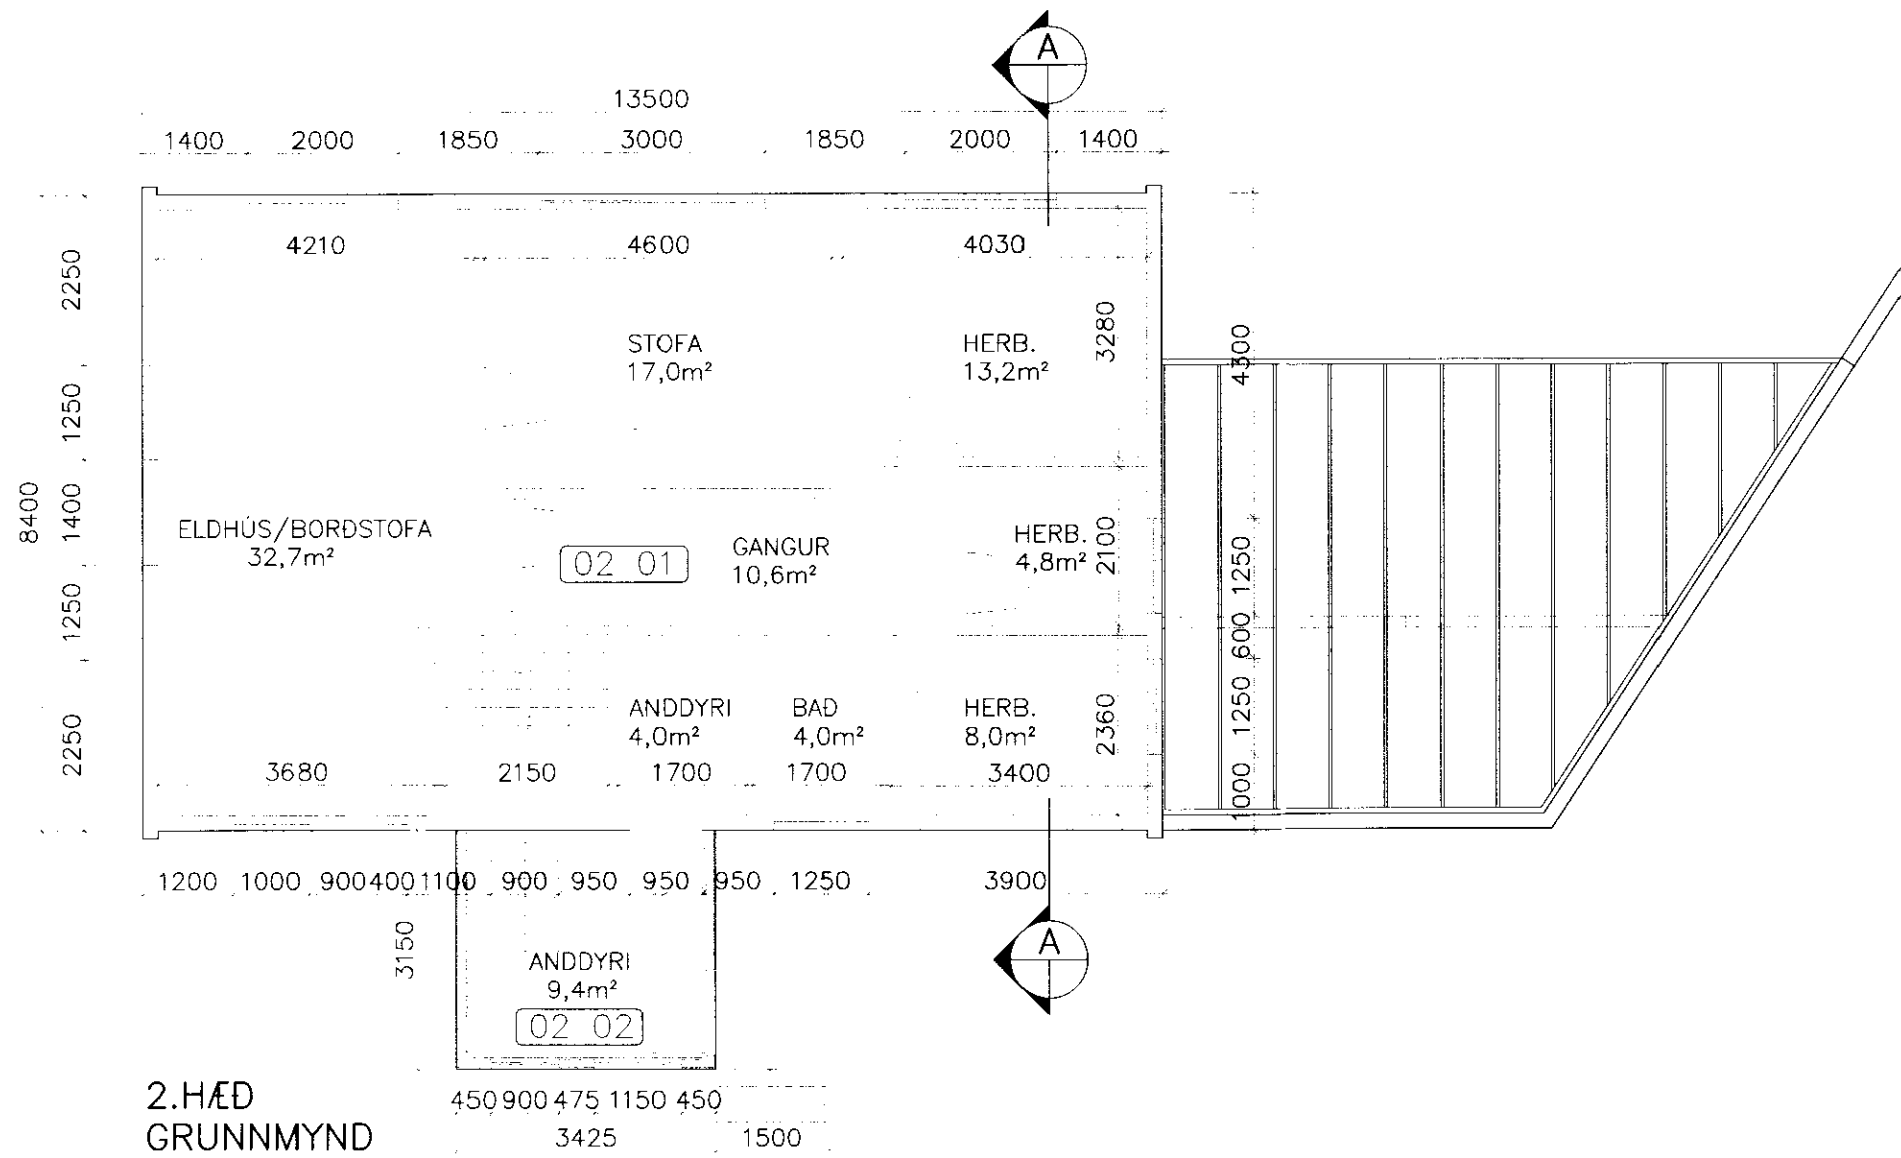

HAGI, GNÚPVERJAHREPPI – ÍB.HÚS			
ADALUPPDRÁTTUR;	SÓLSTOFA	Mælikvæði	
GRUNNMYND 1.HÆÐ, 2.HÆÐ OG RIS			1:100
SNEIDING			1:100
Hönnuð:	Teiknað:	Yfirfarið:	Dagur:
	SST		AGÚST 2009
Sköð o' disk:	Skraðnúmer:	Veiknúmer:	Bl.númer:
	09152-01	09152	03
Samþykkt:			
ERLINGUR INGVASON KT: 280152 4399			

VERKFRÆÐISTOFA SUÐURLANDS EHF
 Austurvegur 5, 800 Selfoss, Sími: 482 3900, Fax: 482 3914, Netf: verkud@verksud.is