



SAMPYKKT
 07 DES. 2011
Ólafur Elías
 Byggingakultúrli uppsýr, Ámessaðu og Flóahæ.

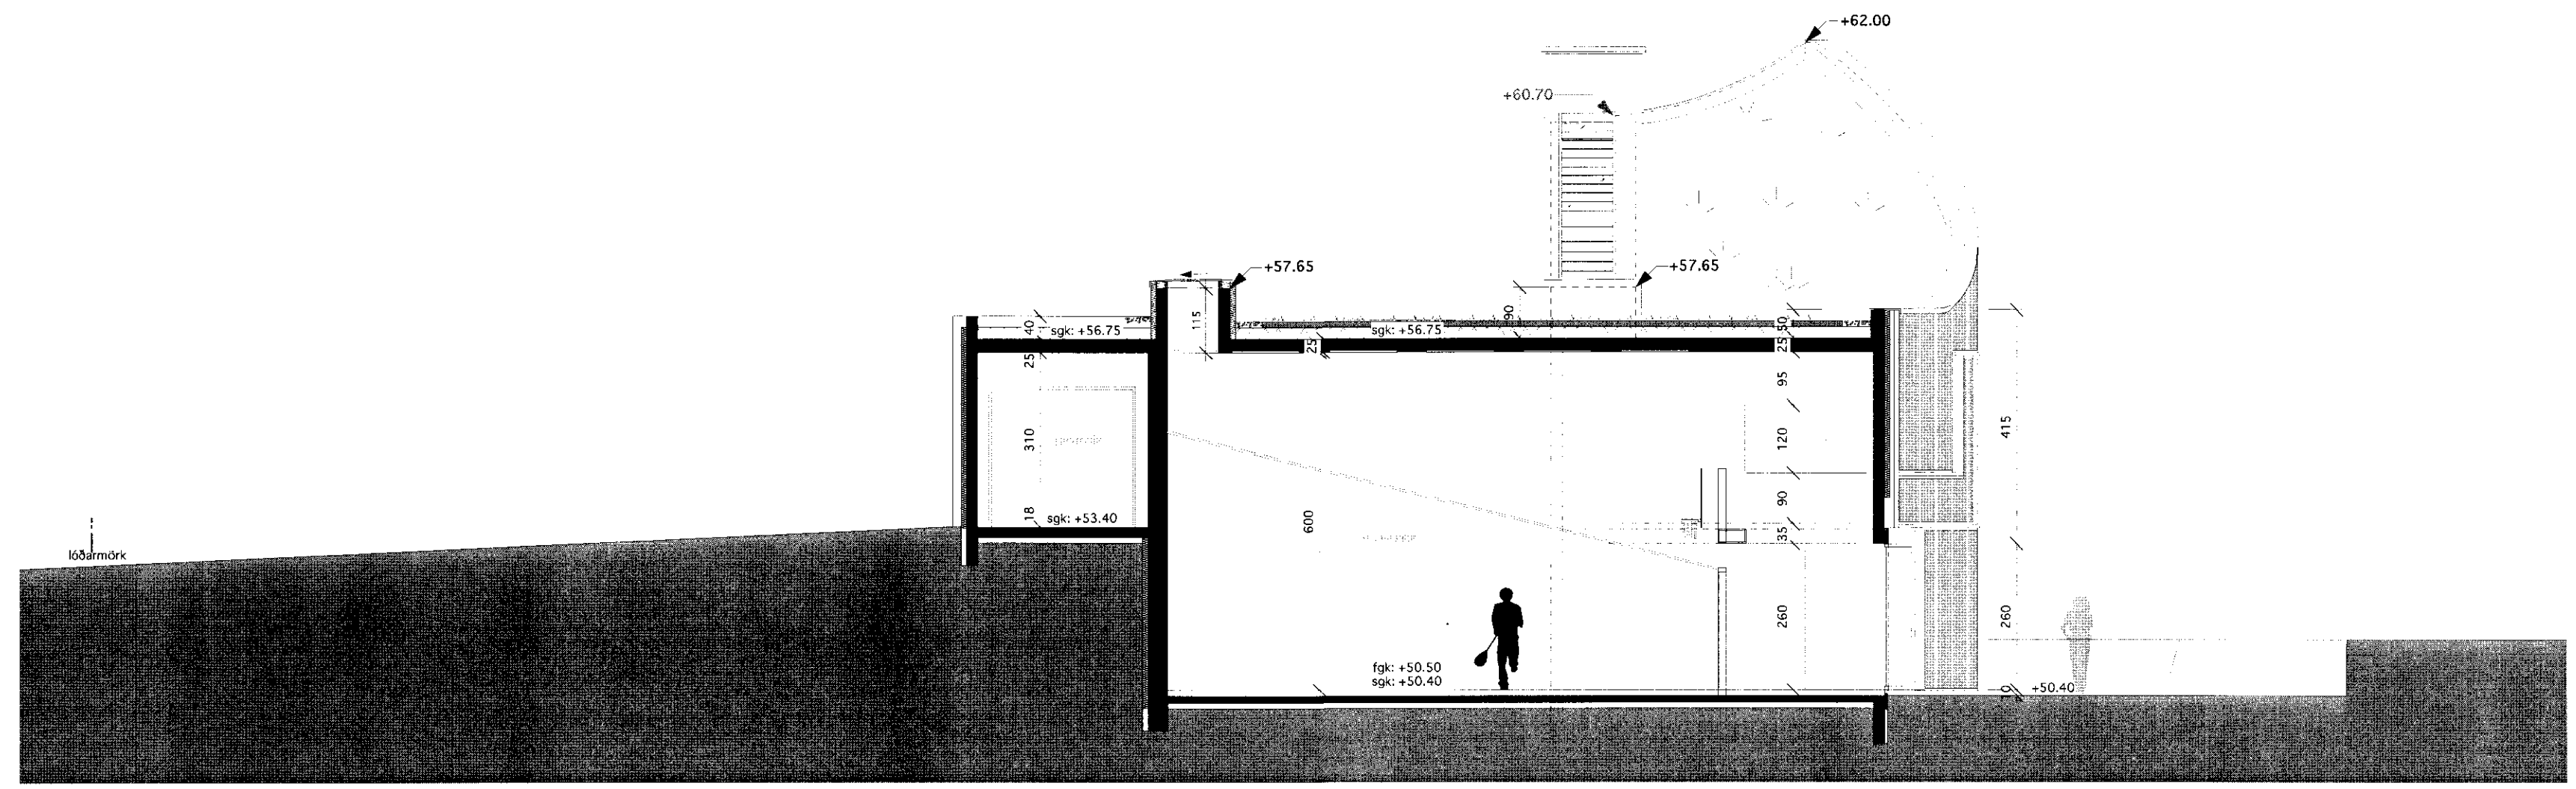


SNÍÐMYND E-E
 mkv.: 1:100

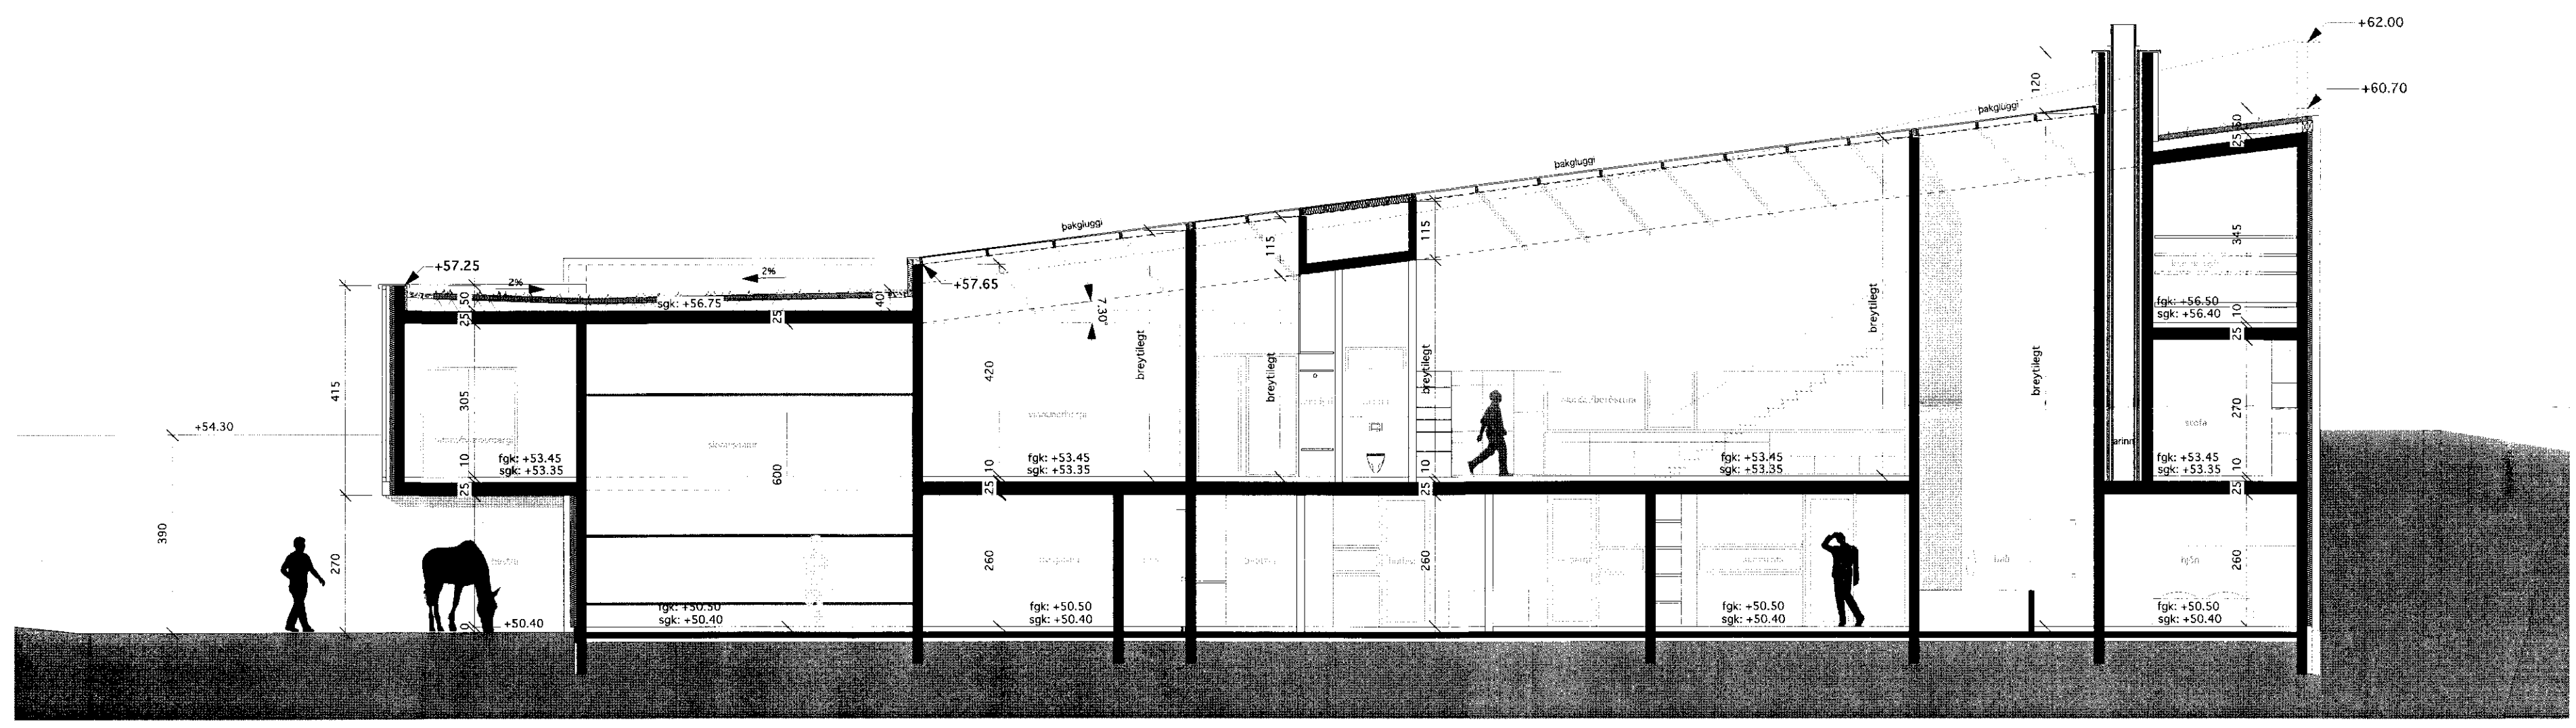

SNÍÐMYND F - F
 mkv. : 1:100

Breyting: 03.05.2010

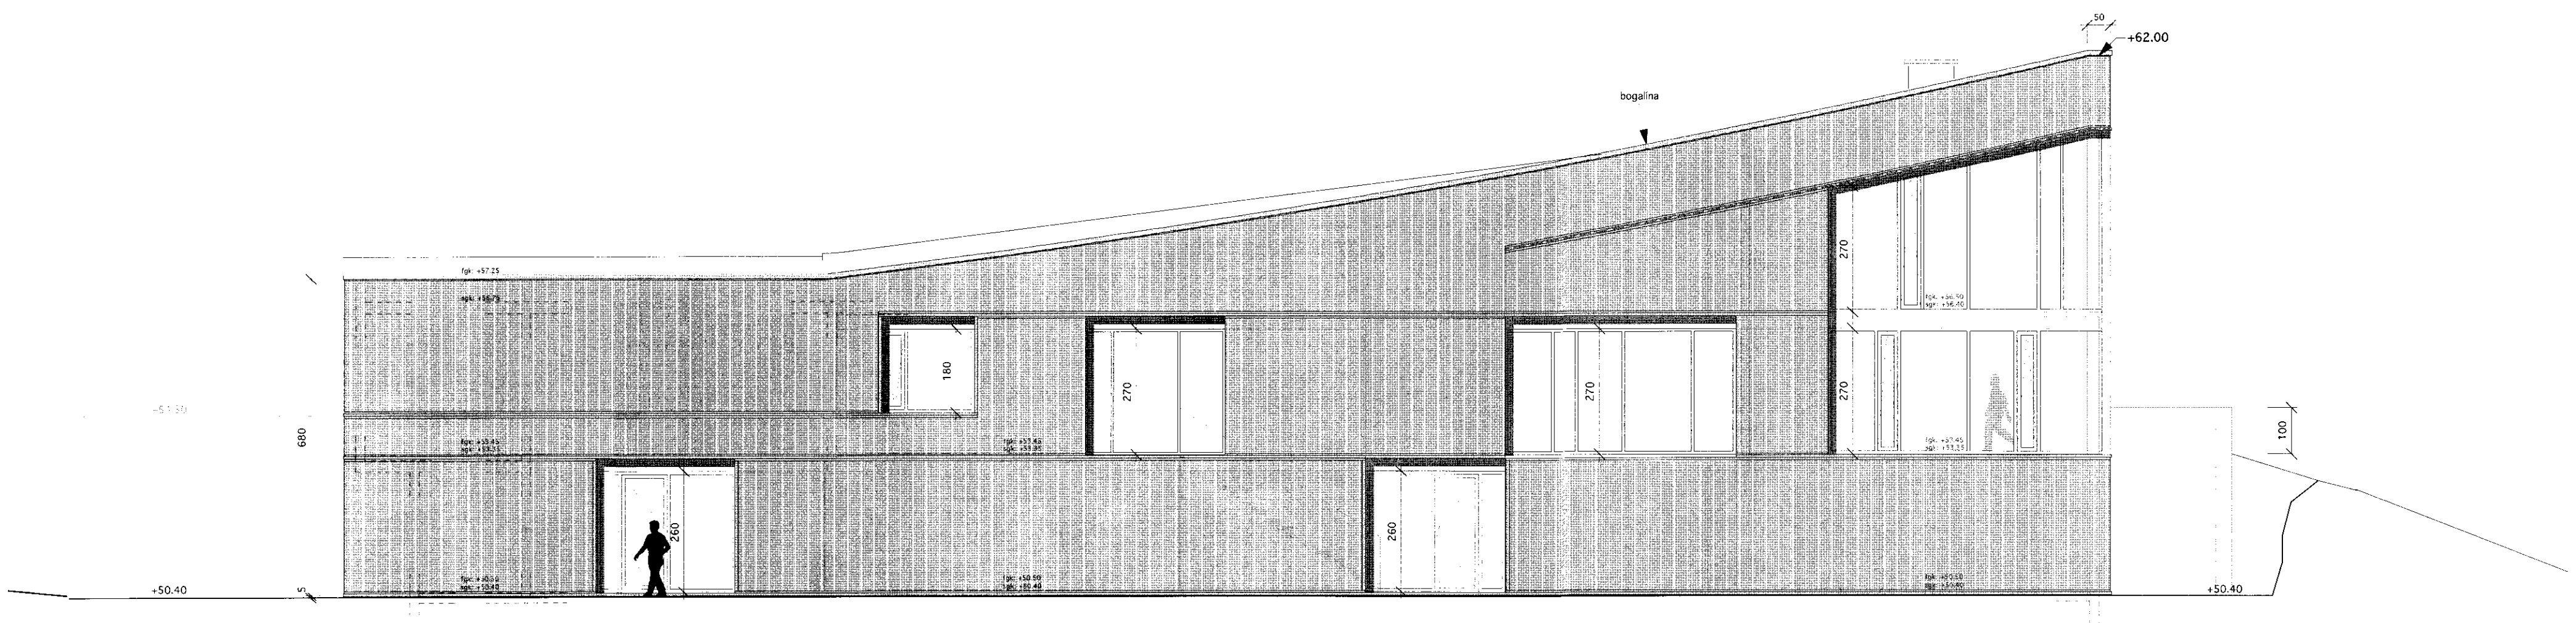

ÚTLIT SUÐUR
 mkv: 1:100

Aðaltekning
 Landnúmer: 202-836
 Staðgreinir: 3130-0230
 Nýbygging
 HRAUNBRÚN (áður Kilhraun)
 Skeiða-og Gnúpverjahreppur
 Breyting:
 Teikninganúmer: A.01.06
 SNÍÐ D-D, E-E / ÚTLIT
 Útgáfudagur: 10.01.2007
 Mælikvarði: 1:100
 Verknúmer: 610
 Teiknað: eó,sh
 Yfirferð: eó

Arkiteo: Laugavegi 163 - 103 Reykjavík - IS
 s. 534 3699 - f. 534 3699 - gsm. 696 3699
 rif. arkiteo@arkiteo.is - vt. www.arkiteo.is
 Einar Ólafsson, kt. 010562-3419