
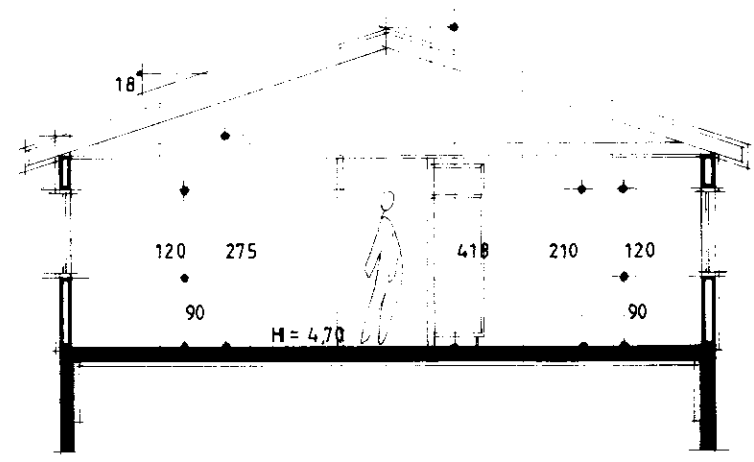


SAMP. 10/5/86.

AFSTAÐA, 1:5000

HÉSTU: Veggir eru úr timbr. Klefir staðisaf timburkleidinu.
 Vönd-gildi og miða en o.þ. fyrir veggir með gluggum.
 Þínguldar eru út um opnaðar glugga og lita sm.
 Stærðir: Hæð 4.70 m, bruttó fl. 103.1 m² nettó fl. 84.1 m²
 Rúmmál er 400 m³ og meðalhl. 3.4m.

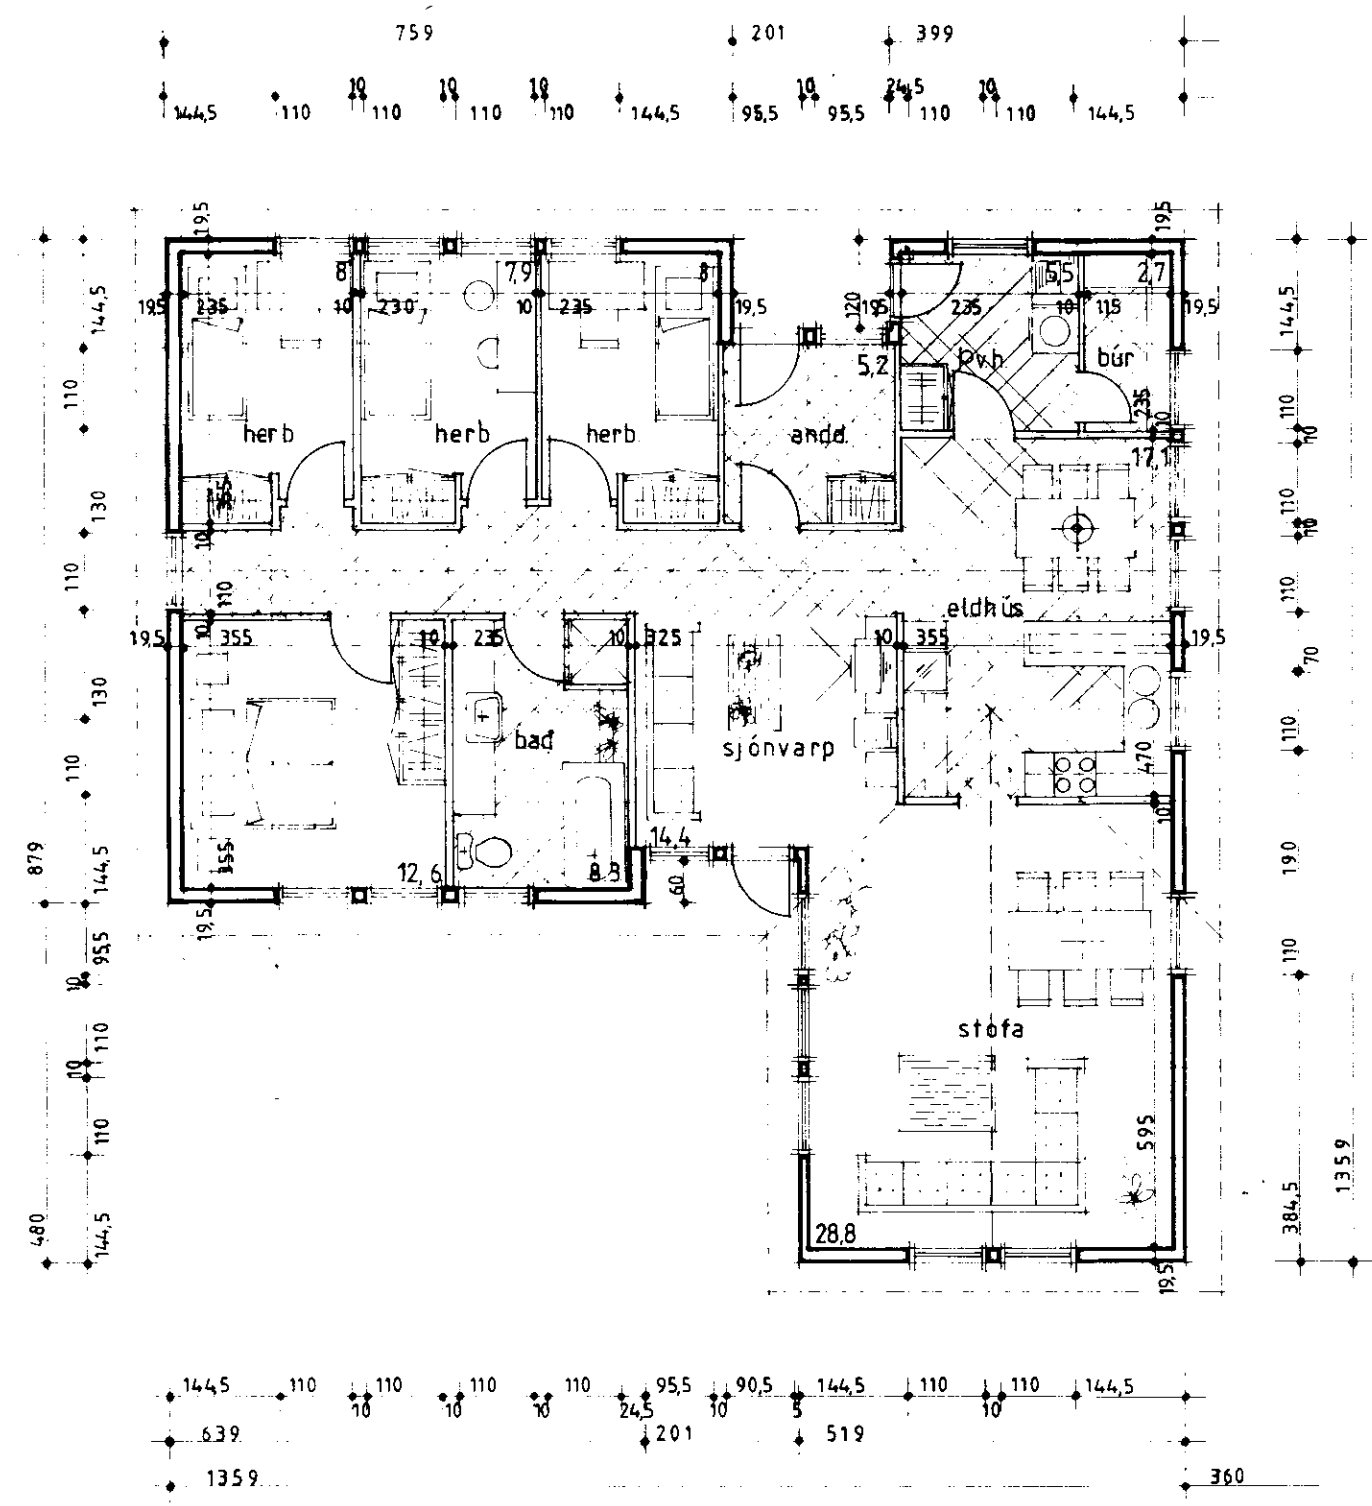

SNEIÐING

Stærðir í 1:500

TEIKNIVER, SELFOSSI
 TEIKNISTOFA
 TÆKNIPJÓNUSTA, sími (99) 1738
 Sam. Einarsson, höfundur, höfuðhr.
 Drömmmynd, Snif, Afstaða og Skýringar
 HKV. = 1:100 & 1:500, HKK. = 1:500
 Salfossi

S1J-86.07
 A-01