
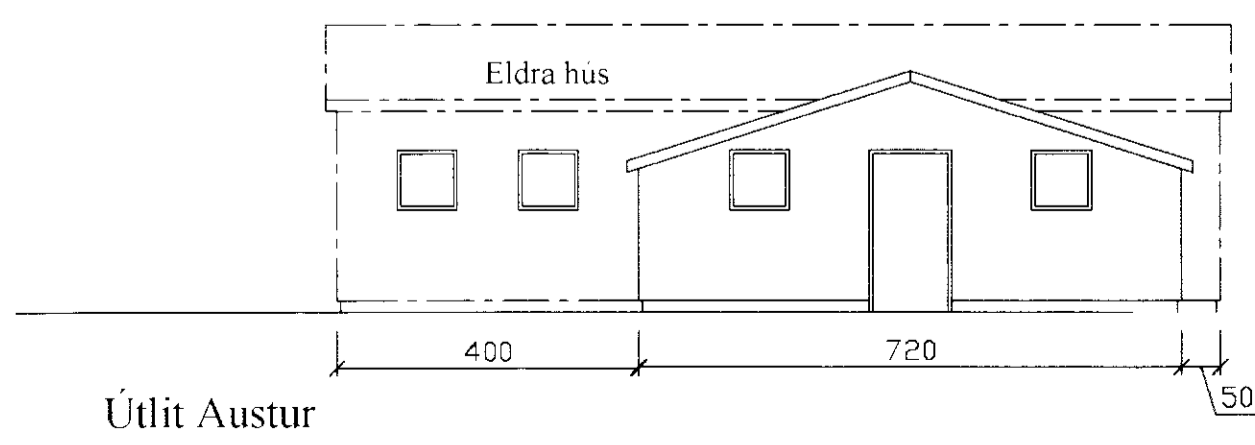
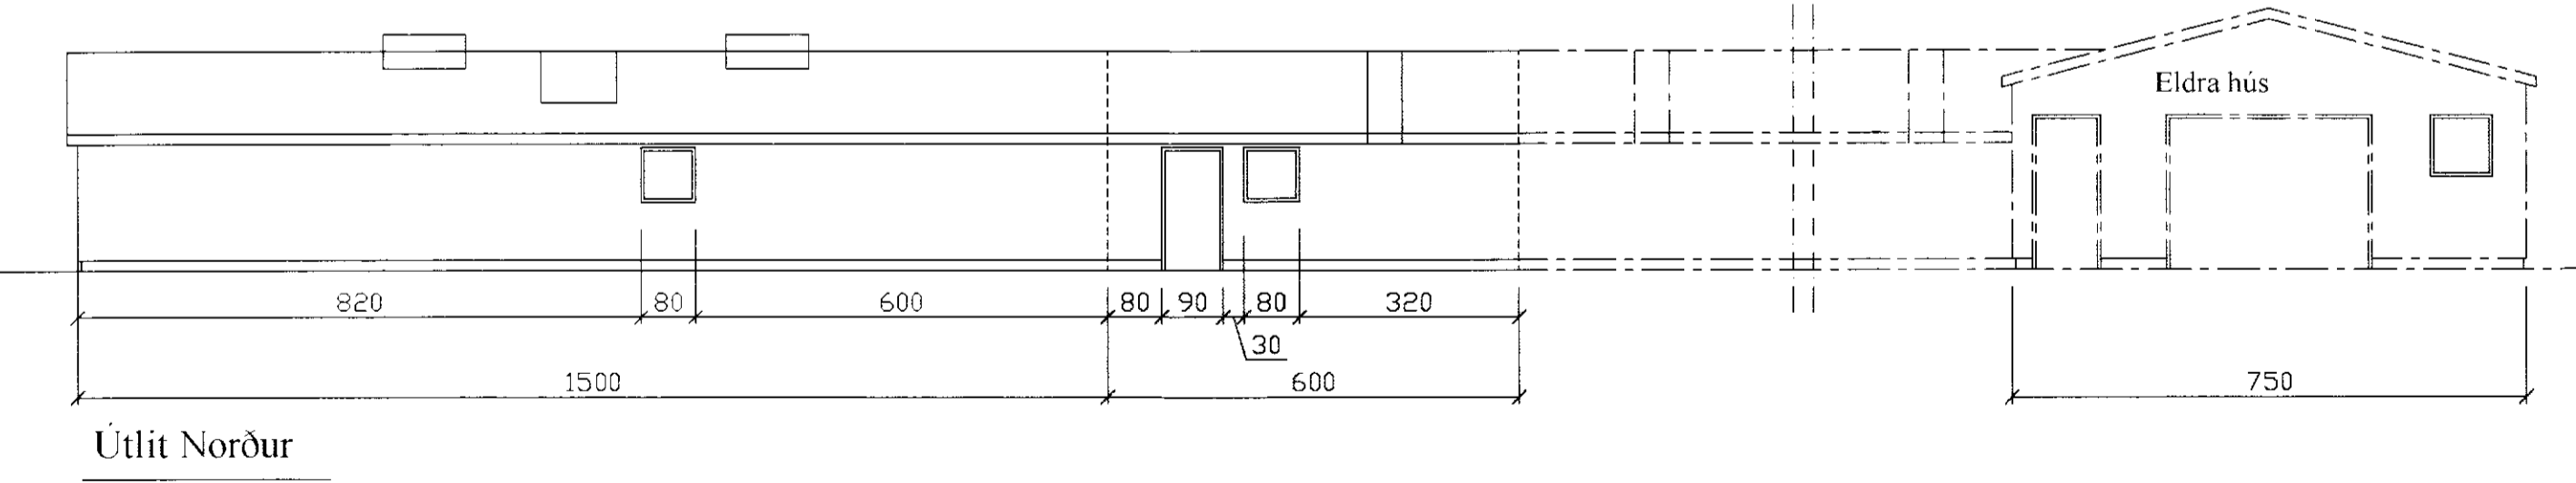
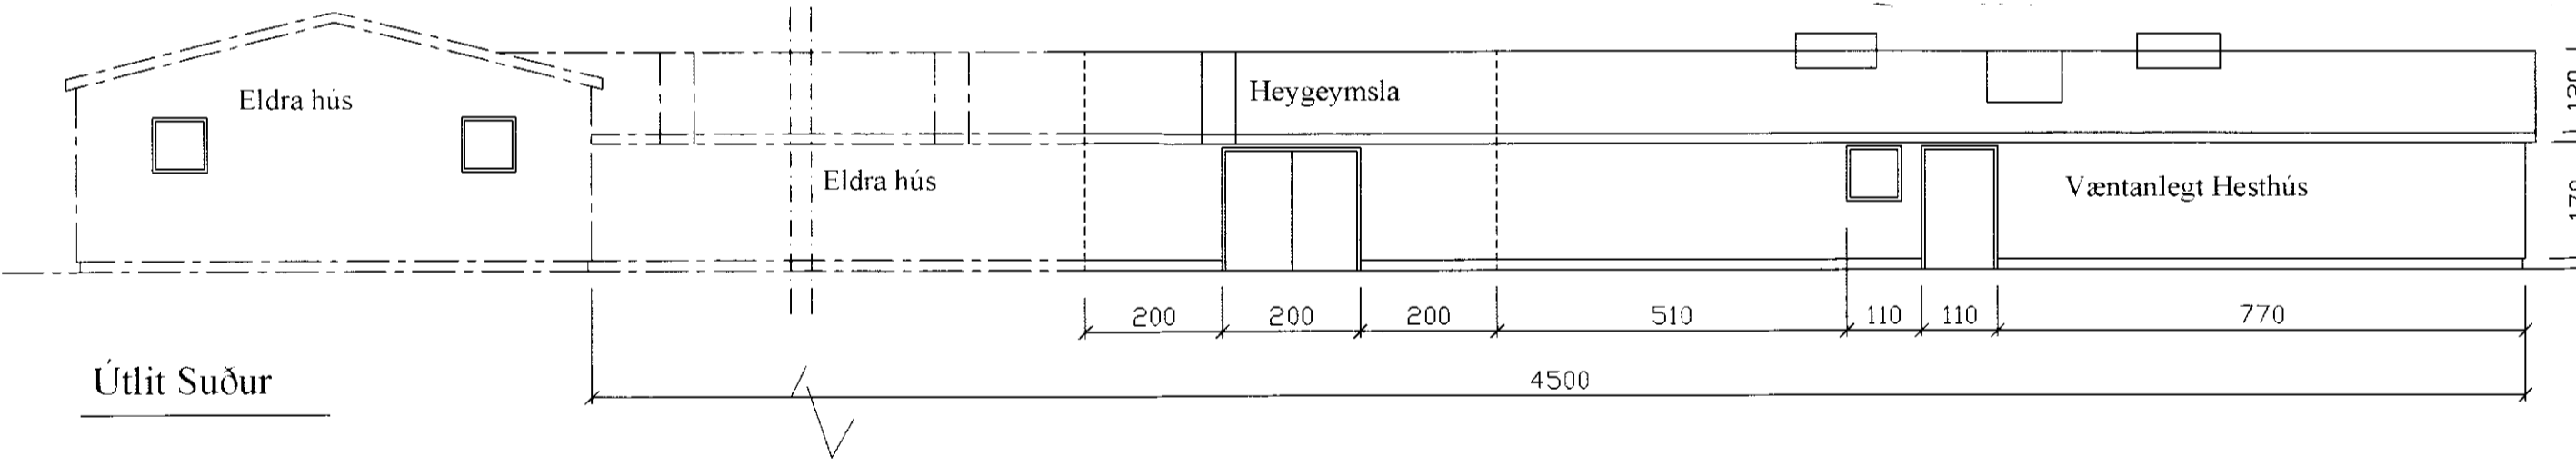


Handwritten signature and notes in the top right corner.

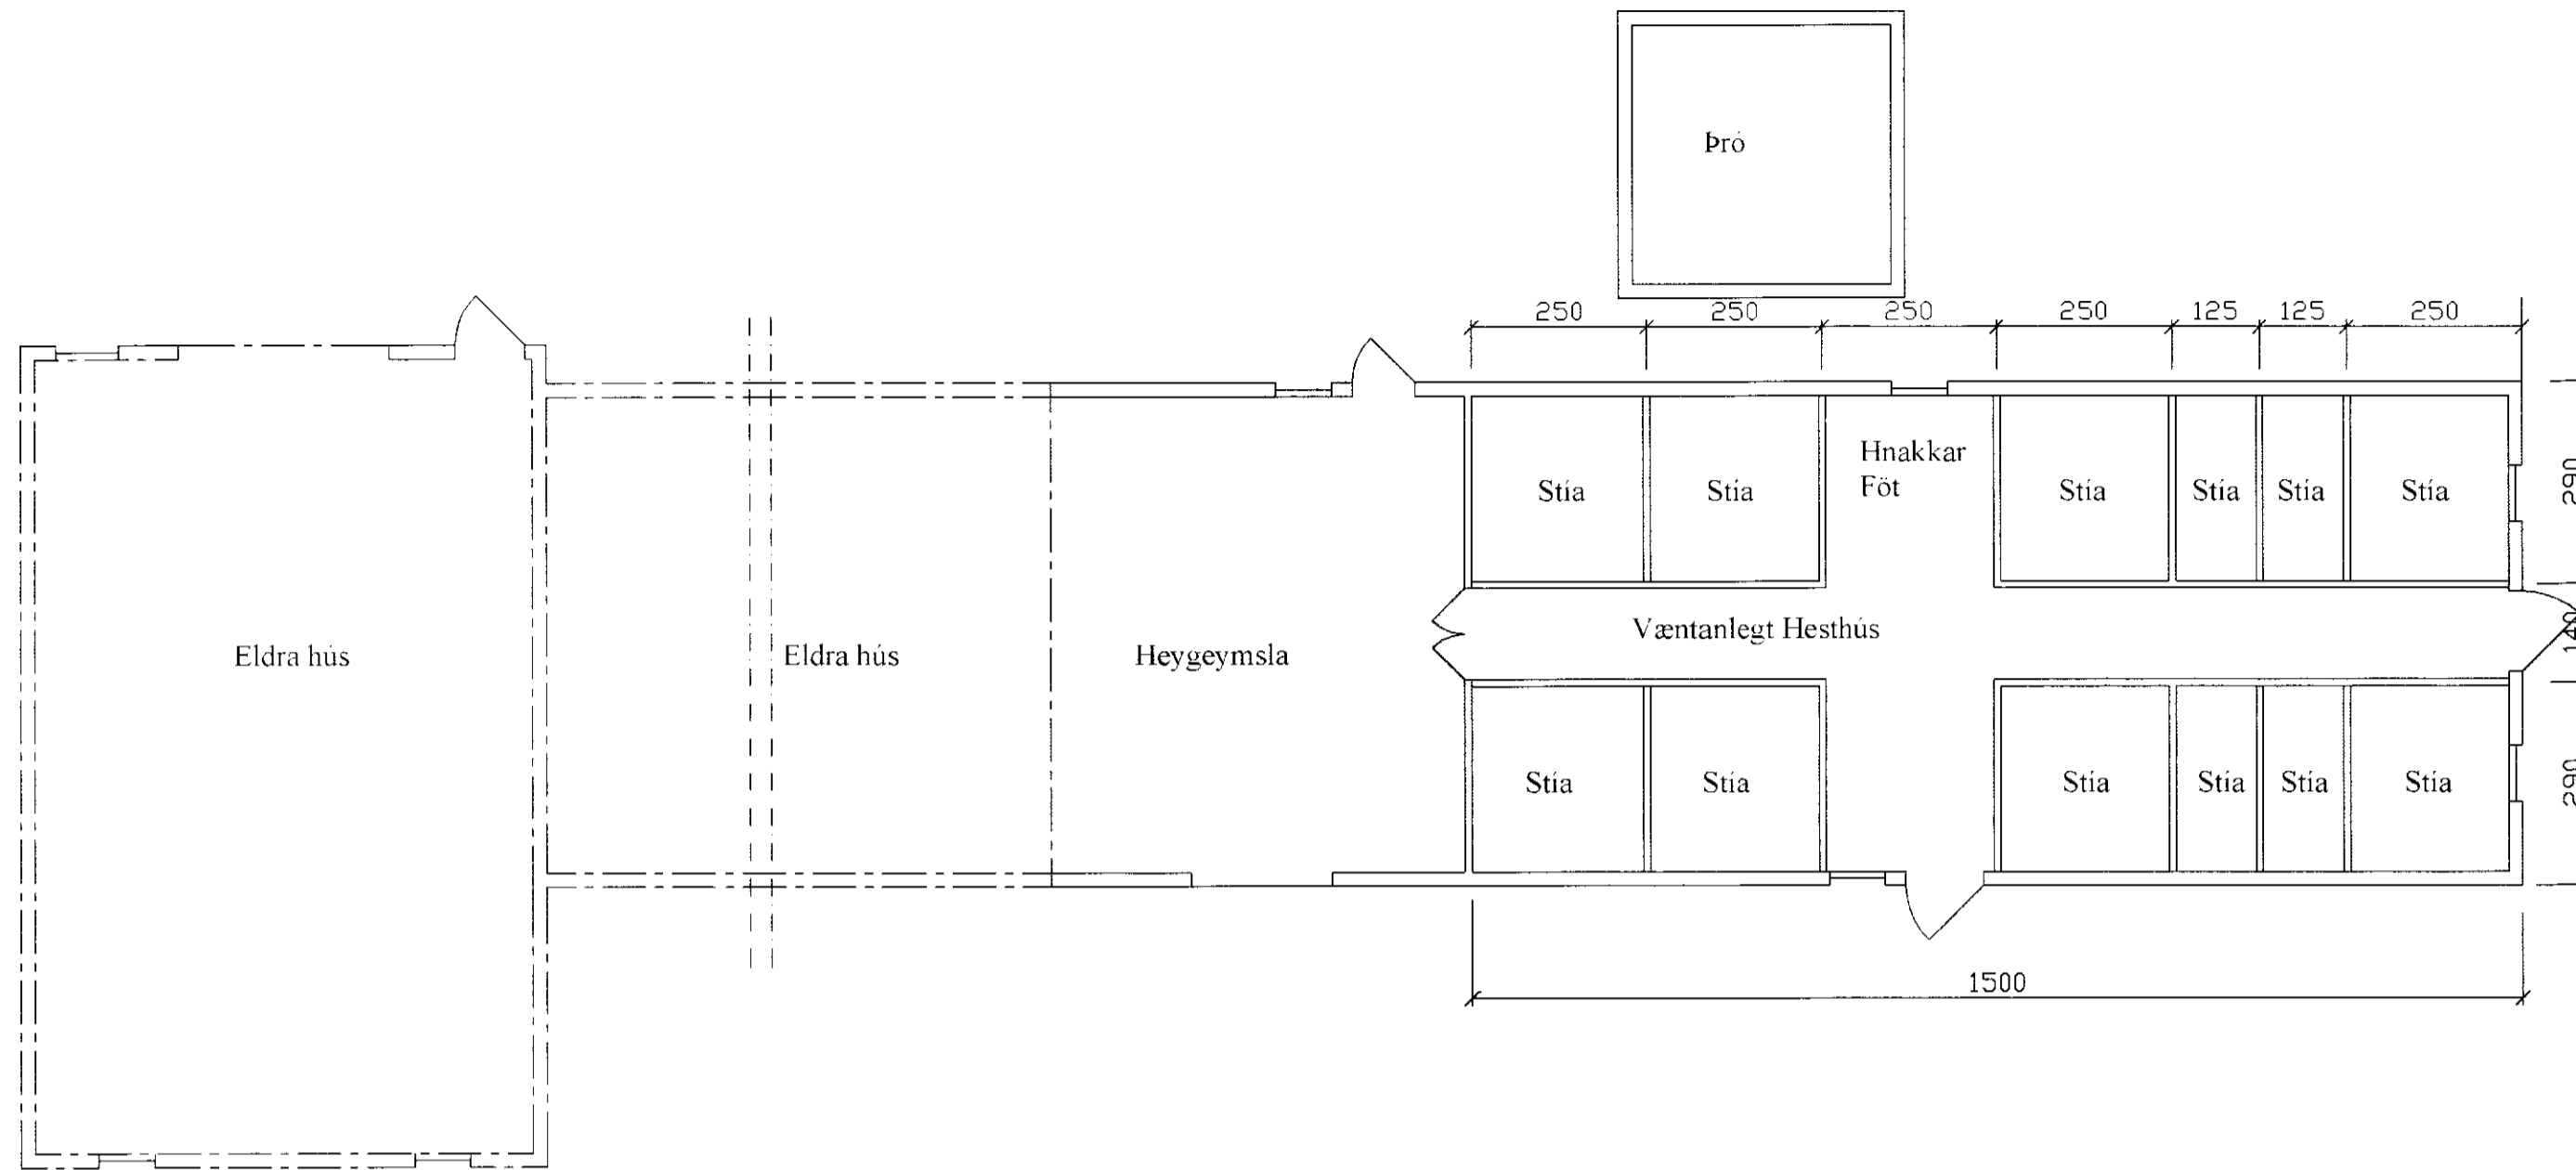

Minnkaskála Heiðarbrún Gnúpverjahreppi breytt að hluta í hesthús.
 Burðarvirki húss helst óbreytt að því undanskildu að langböndum í þaki er fjölgað, girðiskrossar til stíflingar settir á sitt hvorn þakflöt hesthúss og skambíti settur á milli miðjustoða sem settar eru lóðréttar

Stærðir:
 Hesthús: 112,5 m² - 34,5 m³
 Heygeymsla: 43 m² - 15,84 m³

Breyting		Dags.	Skýring	Br.	<p><i>Handwritten signature: Þórunn Þjornvasson</i></p>
TEIKN		EB	DAGS	31.07.01	
REIKN.			VERK	P01009	
YFIRF.			BLAÐ	01	
MKV.		1:100			
<p>Breyting á Minnkaskála í Heshús</p> <p>Heiðarbrún Gnúpverjahreppi</p>					

Hesthús.dwg