



SNID 1-1 1:50

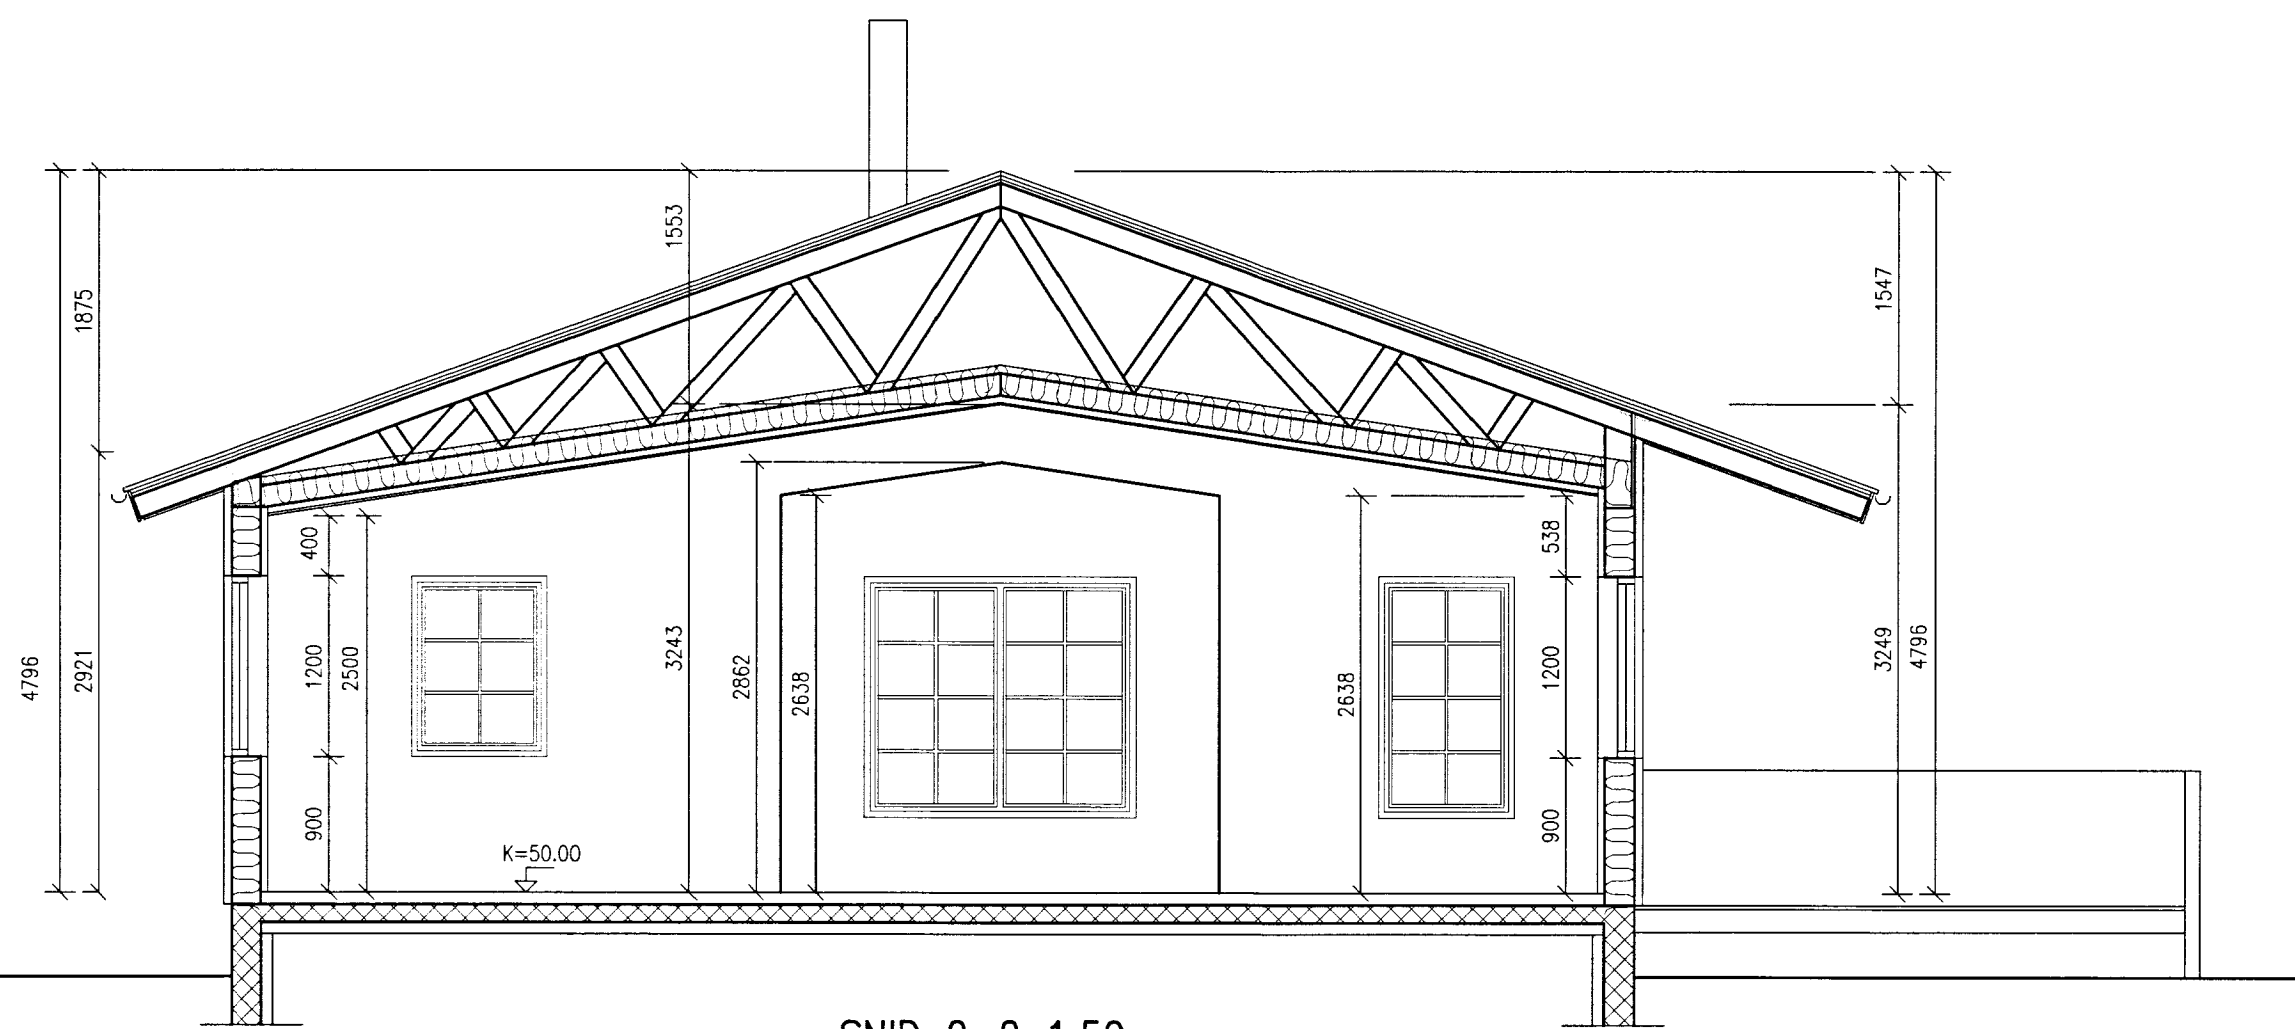

SNID 2-2 1:50

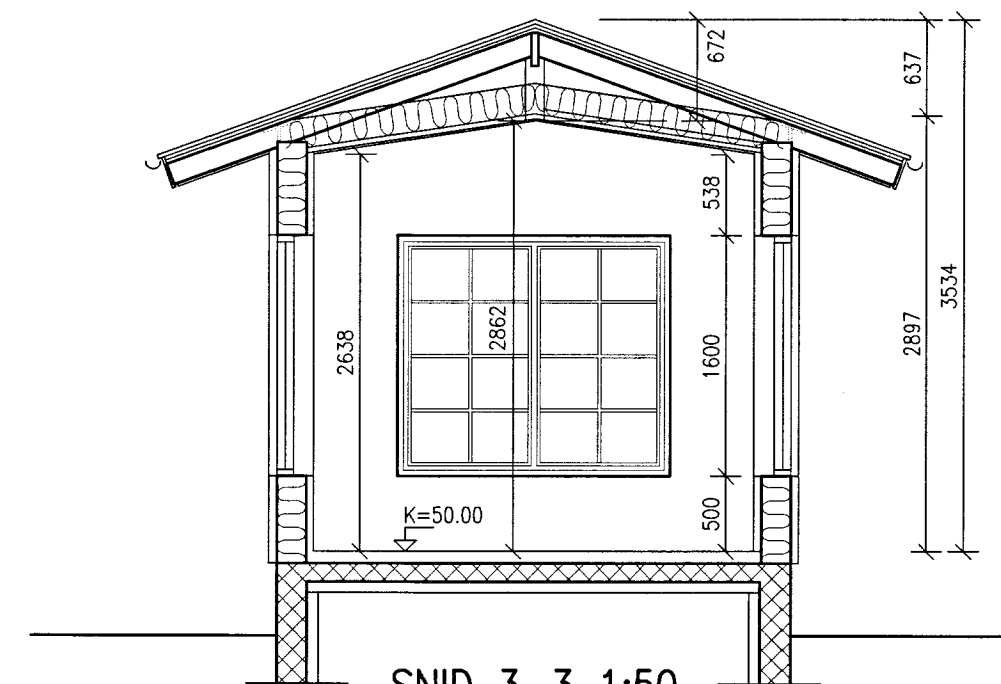

SNID 3-3 1:50

MÖTTEKID
1 SEPT. 2013
Gudrún Þorsteinsdóttir
Byggingarfulltrúgertunir, Arnarveiturvegur 1, 101 Reykjavík

NR. DAGS. BREYTING

SKÝRINGAR

MÁLSETNING VÍÐ GLUGGA OG HURDIR ERU Í DESÍM.
MÁLSETNING MIDAST VÍÐ YTRA KARMÁL.
ADRAR MÁLSETNINGAR ERU Í MILLÍMETRUM
EKKI SKAL MELA UPP AF TEIKNINGUM
HEDARKERFI ER STADBUNDIÐ VÍÐ HÚS

18/4 '12
SÆMUNDUR EIRÍKSSON 261249-2949

LÓMSSTADIR
ÚR LANDI HAMARSHOLTS
GNÚPVERJAHREPPUR



KLÖPP ARKITEKTAR-VERKFRÉÐINGAR EHF
NETHYL 2E, PÓSTHÓLF 10050, 130 REYKJAVÍK
SÍMI 577 2277, 699 7747 - klopp@simnet.is

HEITI TEIKN. MÁLTEIKNING
ÍBÚÐARHÚS SNÍÐ

MELIKVARDI 1:50 DAGS. FEB 2011

TEIKNING D 003 VERK V 11-301

BREYTING YFIRFARID S.E.