


Samp. 31/8 '98
 Hólmur Guðmagnsson

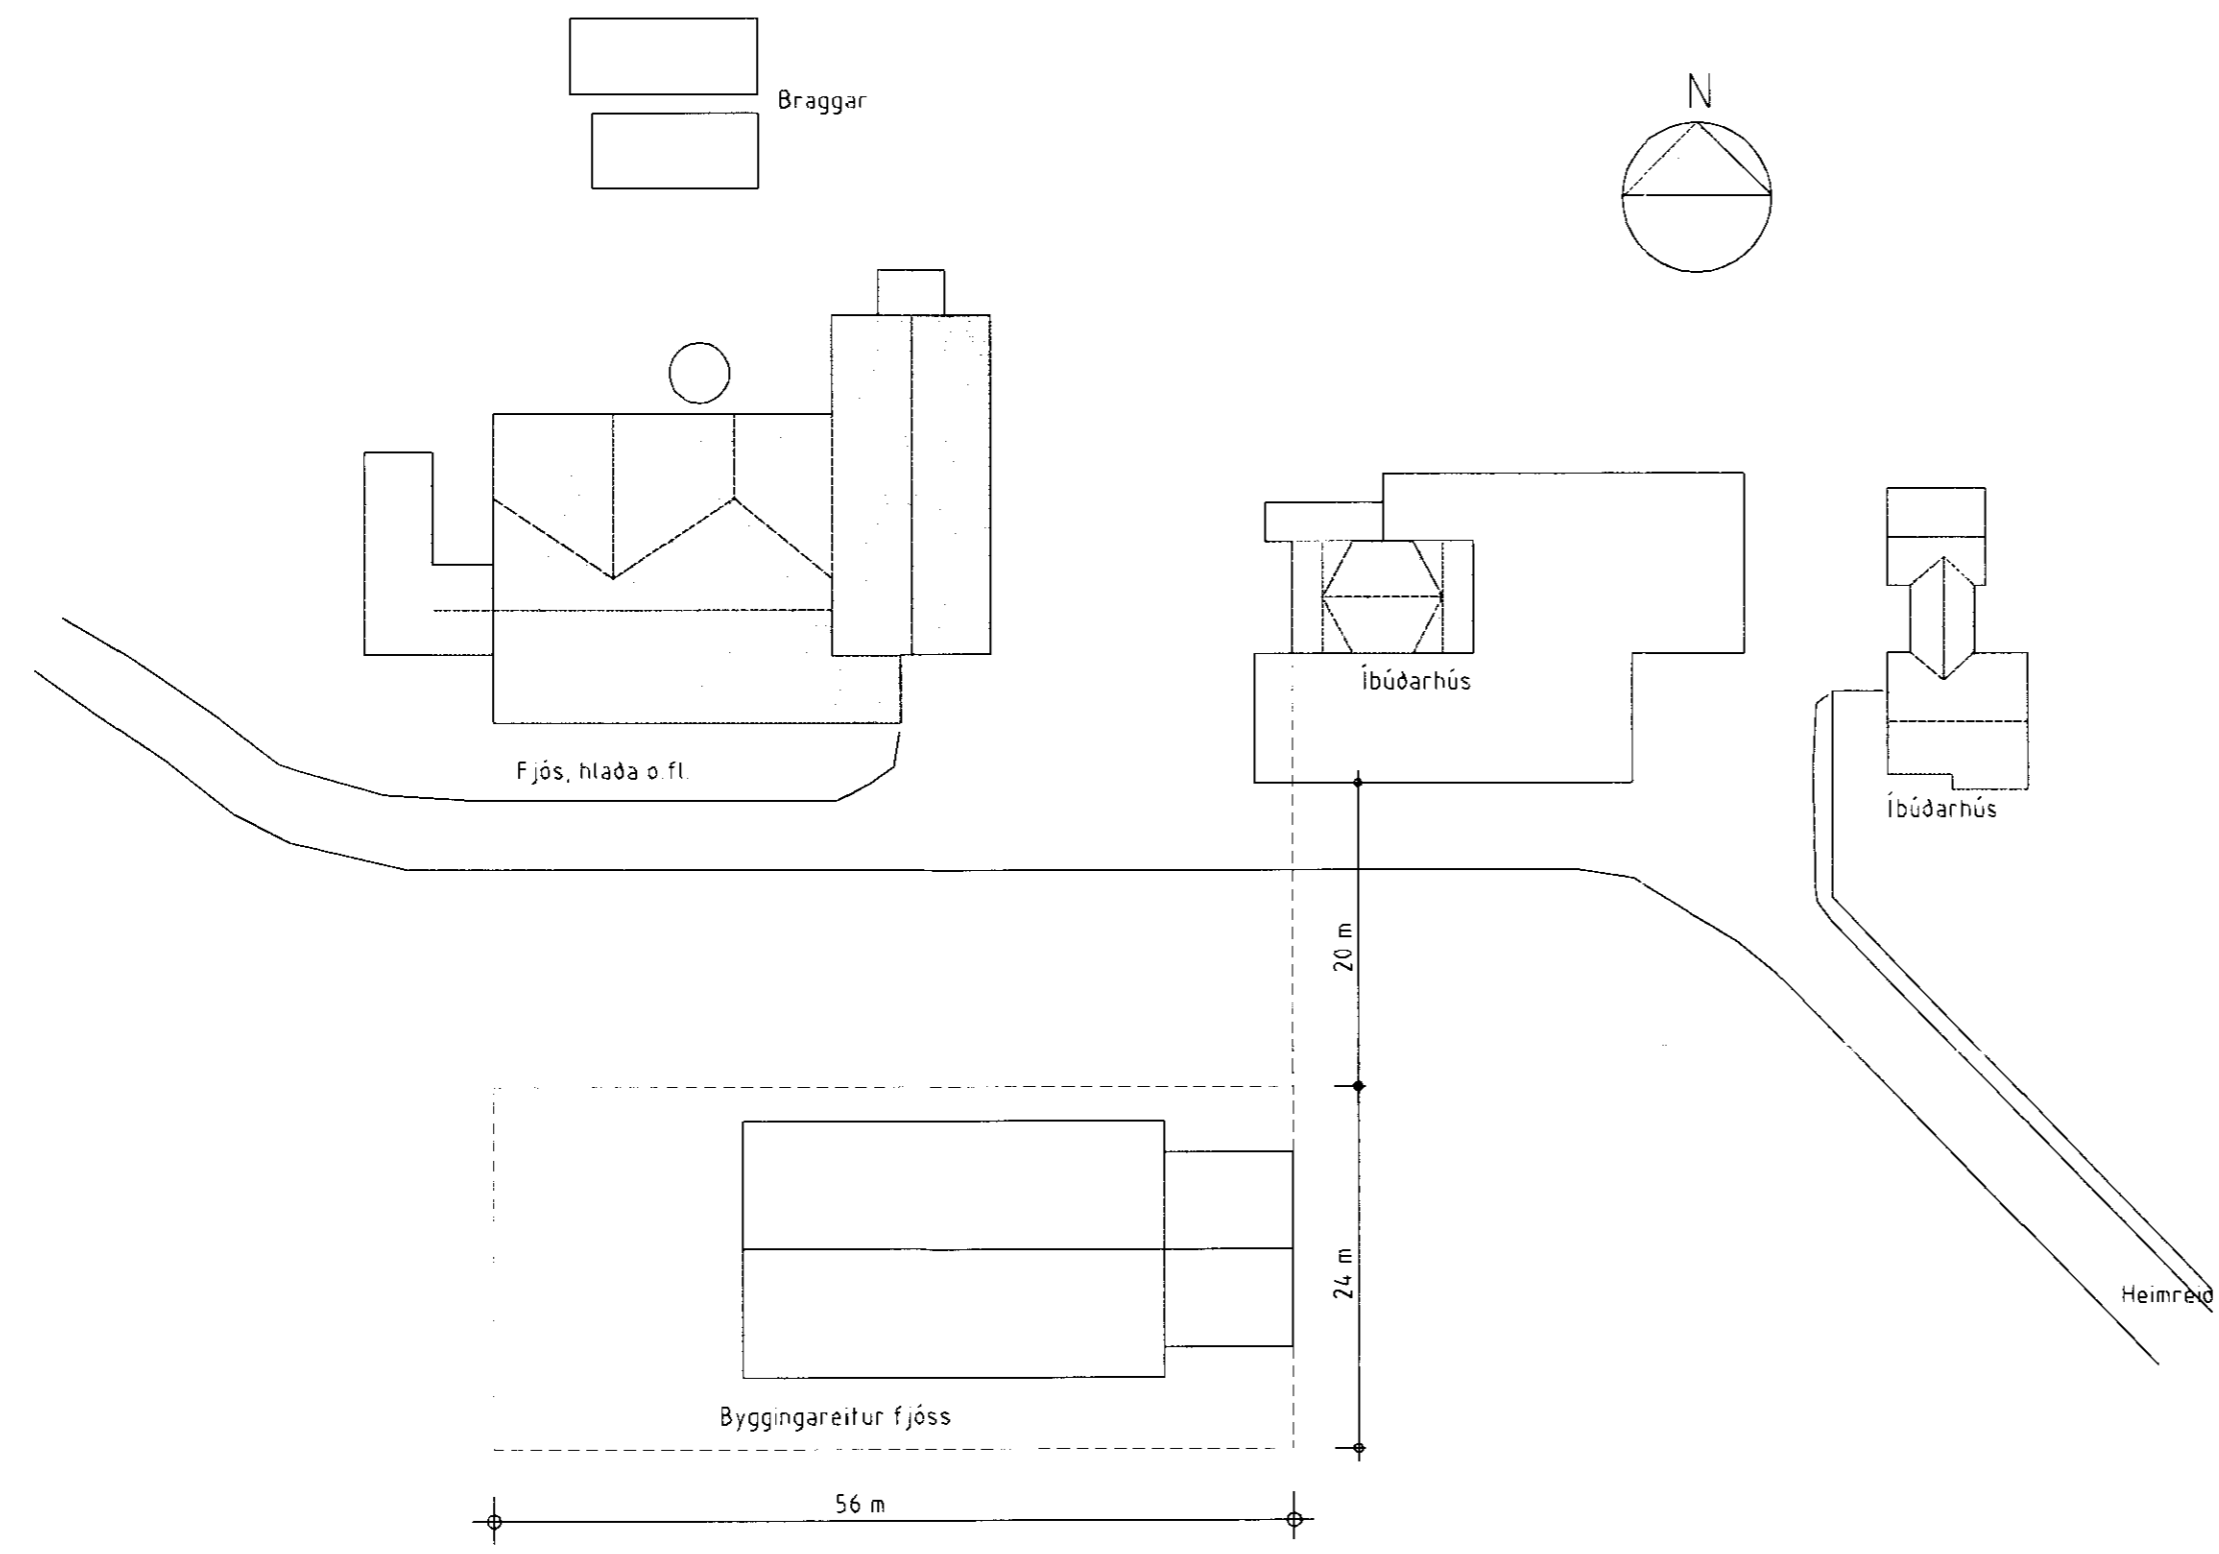

Afstöðumynd M 1:500

BYGGINGARJÓNUSTA BÆNDASAMTAKA ÍSLANDS	Verk nr: 0582-10
BÆNDAHÖLLINI, HAGATORGI, REYKJAVÍK sími 5630300	Blad nr: 0 af
Hlíð, Gnúpverjahreppi, Árnessýslu	Dags 12.08.1998
Afstöðumynd vegna fjósbyggingar	Breytt
	Mkv. 1:500
	Flannað: M.S. Teiknað: M.S.

Magnus Þorgeirsson