


Leifi 1/2 98  
 Árnas Árnir Lektur  
 410308-3089  
 Kúsummáttar  
 Páll Pállsson  
 260857-5769  
 Byggingast.

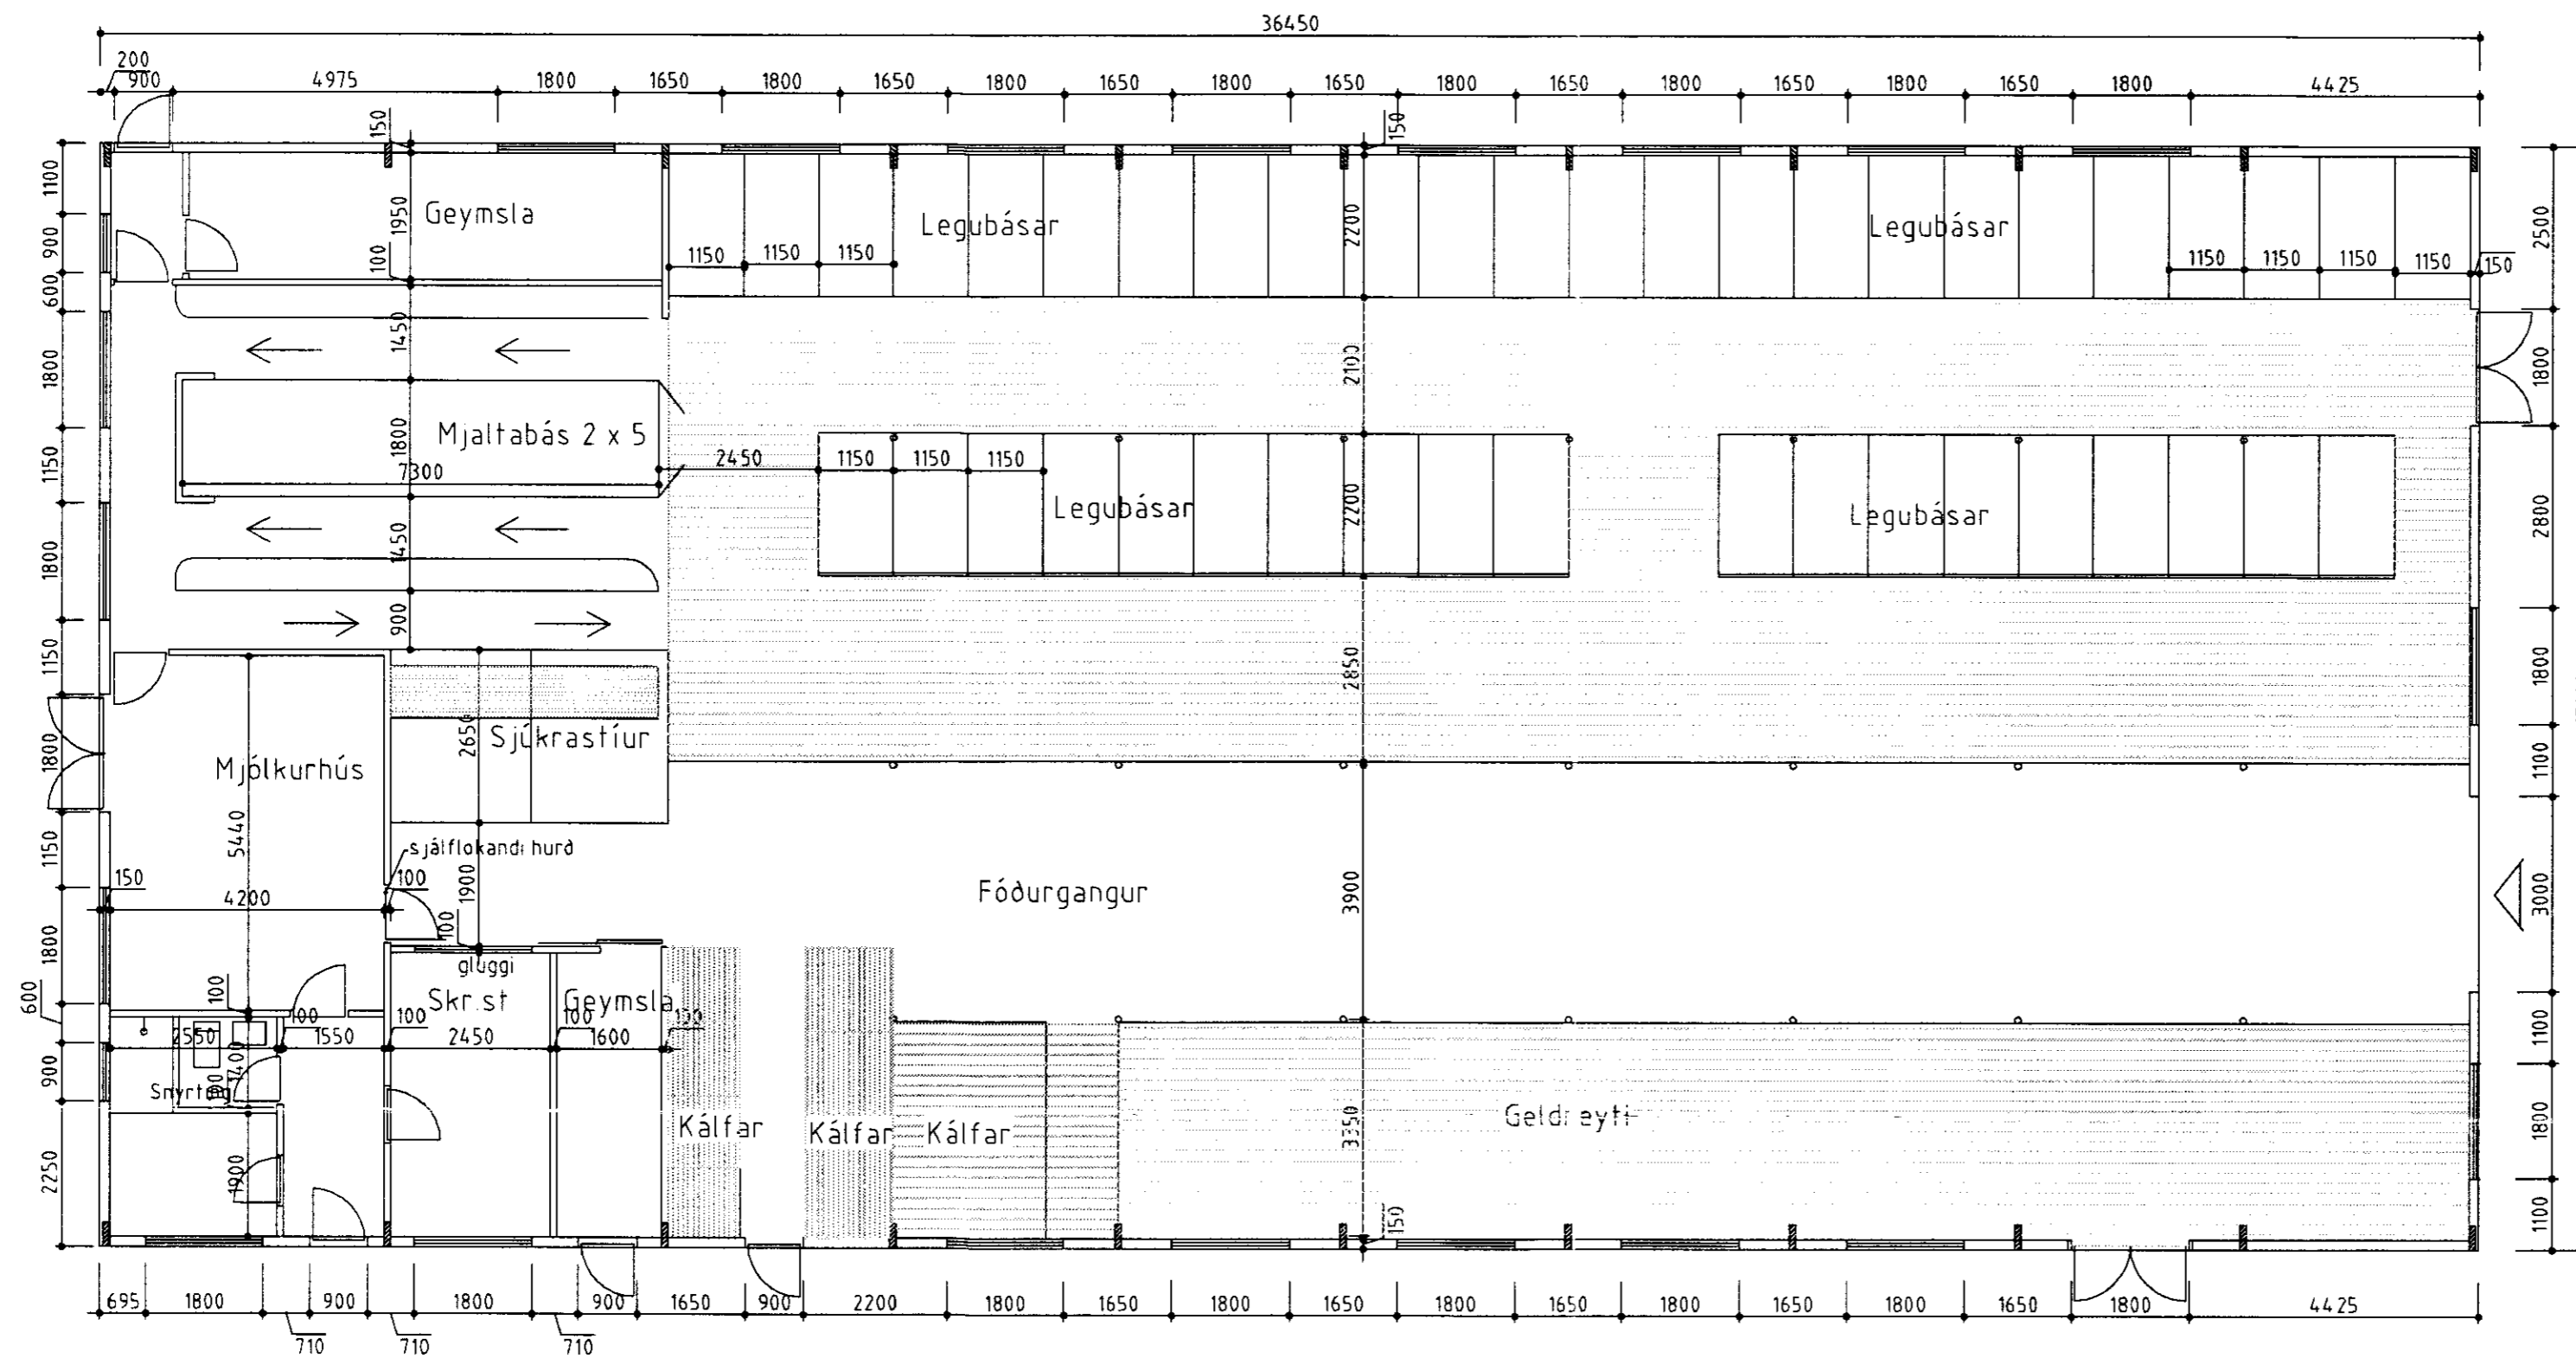

Grunnmynd

Stutt byggingarlýsing:

Haughús er steinsteypt, veggir skal holufylla og sandsementskústa. Sama gildir um súlur og burðarbita. Fóðurgangsplata og básar eru steinsteypt. Helst skal vélslípa fóðurgangsplötu. Í bása verða lagðar mottur úr t.d. gúmmí. Rimlar í gólfi steinsteyptir. Sökkjar undir mjaltabás, mjólkurhúsi o.fl. eru steinsteyptir, frágangur sá sami og á haughúsveggjum. Burðargrind í fjósinu er úr límré, langbönd úr timbri. Klæða skal utan á langbönd með 12 mm tjórutexplötum eða útfígísi, vindpappa og litudu bærustáli. Einangrun 125 - 150 mm steinull, kemur á milli langbanda, þar innan við 0,20mm þolplastdúkur og rakaheldar plötur. Nedri hluta veggja skal klæða með 12 mm mótakrossvið. Í gluggum er tvöfalt verksmiðjugler, nokkrir þeirra skulu vera opnanlegir. Hurdir klæðist með sléttu stáli í sama lit og veggir. Loftræstikerfi í fjósi er vélrænt.

Stærð:  
 Haughús: 489,6 m<sup>2</sup> 1321,9 m<sup>3</sup>  
 Fjós: 619,7 m<sup>2</sup> 2315,9 m<sup>3</sup>  
 Mjaltagryfja og flór: 16,0 m<sup>3</sup>

BYGGINGAÞJÓNUSTA BÆNDASAMTAKA ÍSLANDS	Verk nr: 0582-10
BÆNDAHÖLLINNI, HAGATORGI, REYKJAVÍK sími: 5630300	Blað nr: 1 af
Hlíð, Gnúpverjahreppi, Árn.	Dags. 12.08.1998
Fjós fyrir 40 kýr og geldneyti	Breytt 17.11.1998
Grunnmynd	Mkv. 1: 100
	Hannað: M.S. Teiknað: M.S.