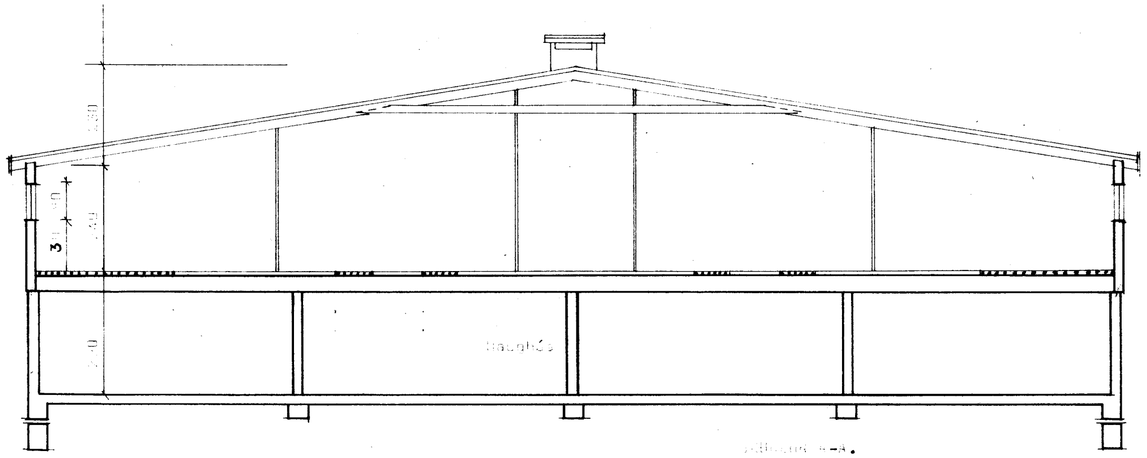

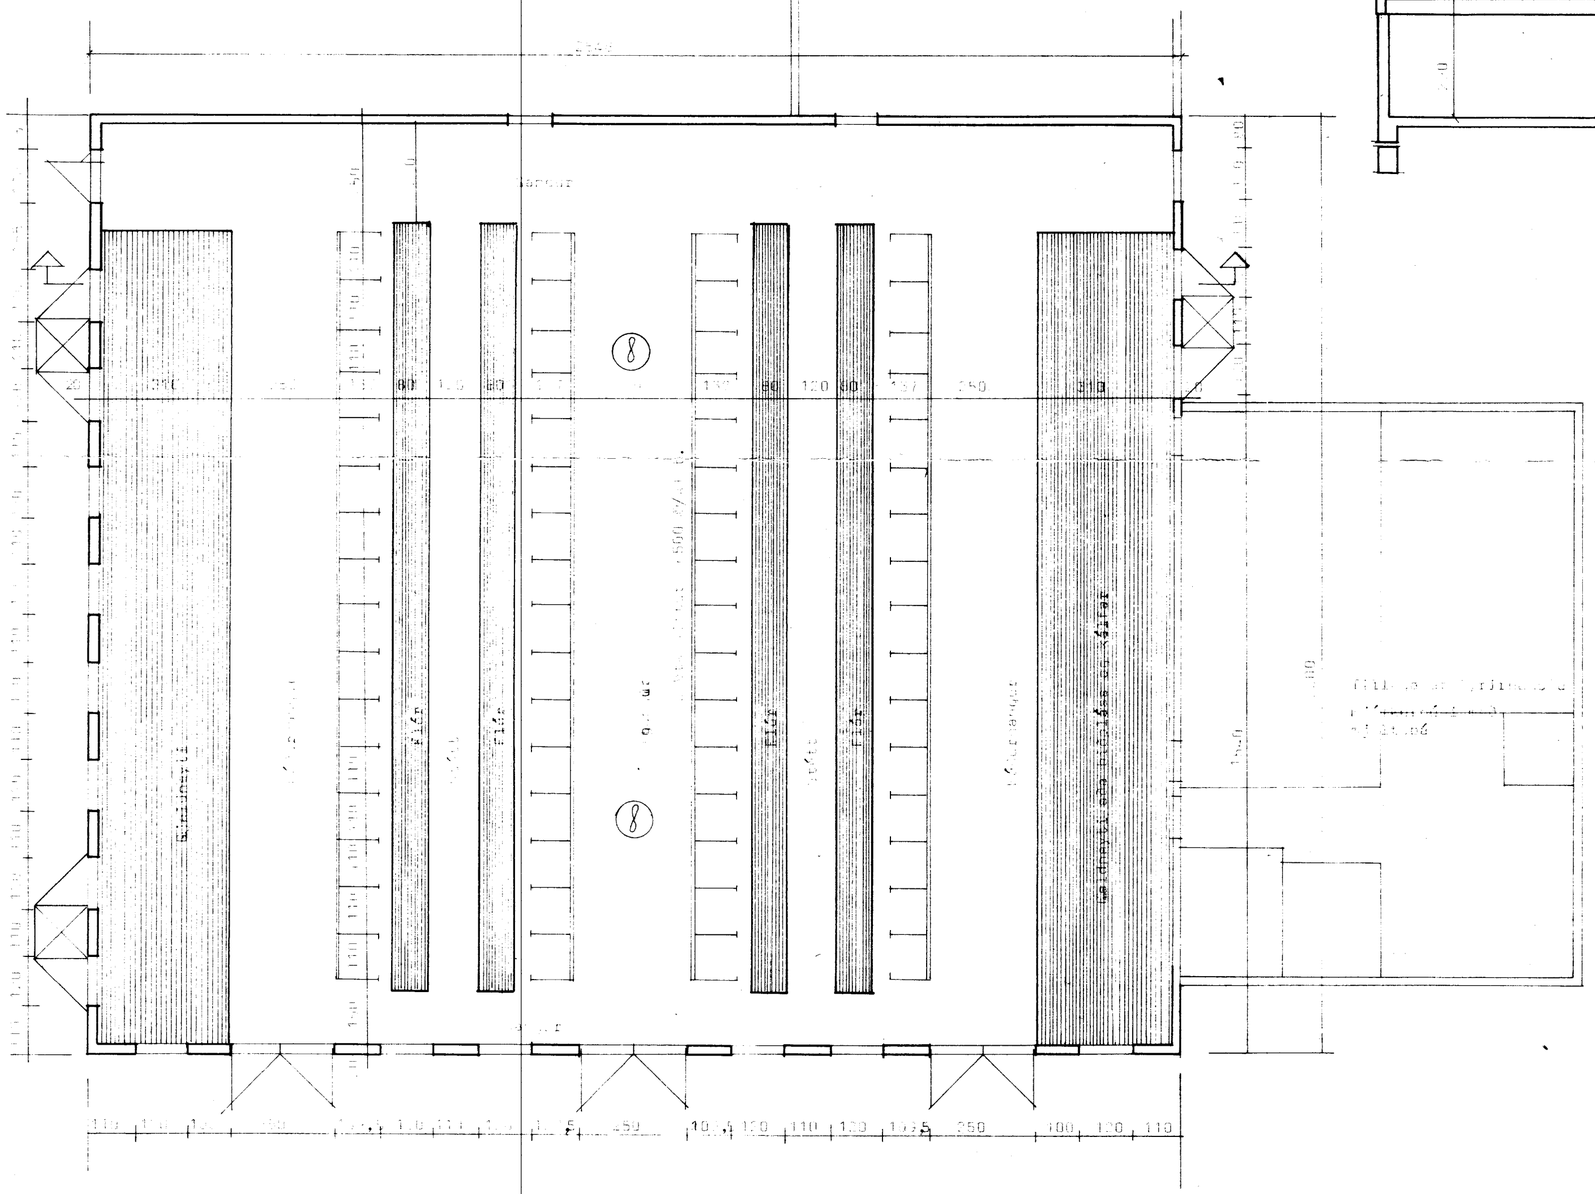

ÓHEIMILT ER AÐ HEFJA FRAMKVÆMDIR FYRR EN BURÐARÞOLSTEIKN. HAFA LEGIÐ FYRIR

BYGGINGASTOFNUN LANDBÚNAÐARINS

LAUGAVEGI 120 REYKJAVÍK SÍMI 25444

	TEIKN. NR. 2026/1
	BREYTT FRÁ
	MÆLIKVARÐI 1: 100
	DAGSETNING
	TEIKNAÐ