


Hlemmiskeið
sníð í flatgrytju A-A
1:20

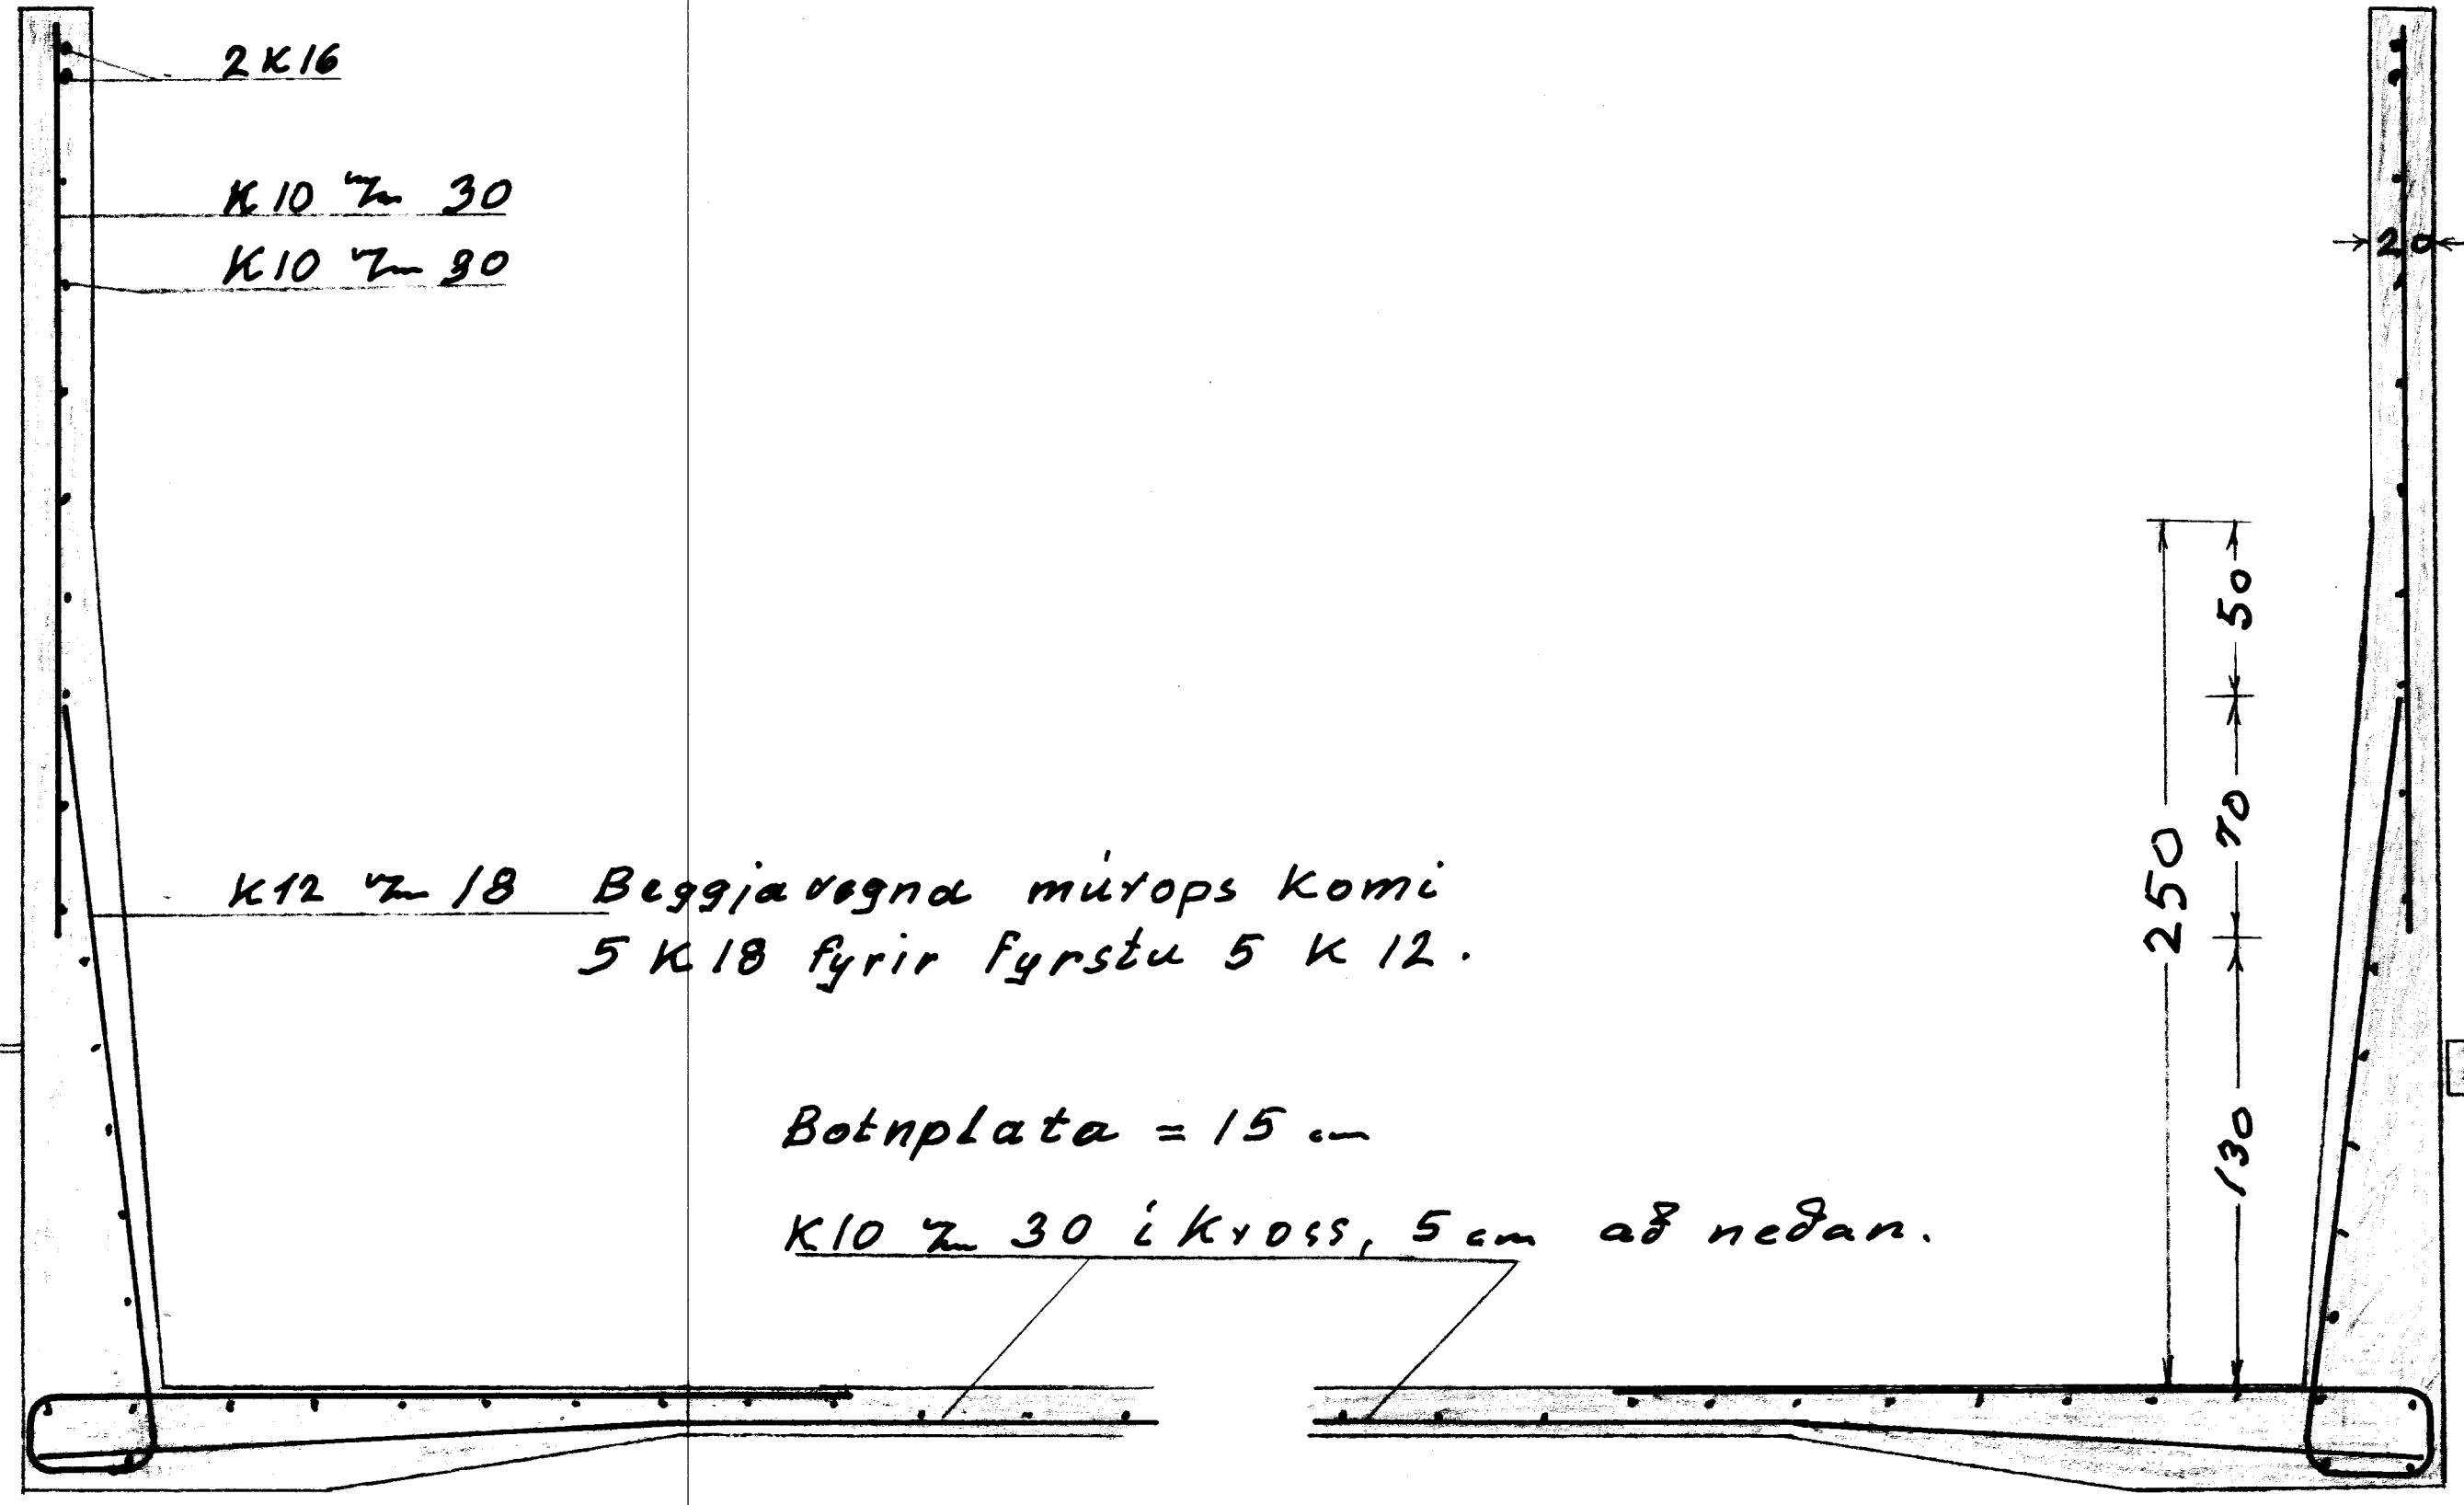

2 K16
K10 7m 30
K10 7m 30

K12 7m 18 Beggja vegna múrops komi
5 K18 fyrir fyrstu 5 K12.

Botnplata = 15 cm

K10 7m 30 í kryss, 5 cm að neðan.

30*

+ 40 * 50 * 100 * 50 *

+ 50 * 100 * 50 * 40 *

Handwritten signature