


Hlemmiskeið Höfu 1:20

sporra IPE 300, skamb. IPE 180
Langb. 2x6 \approx 60

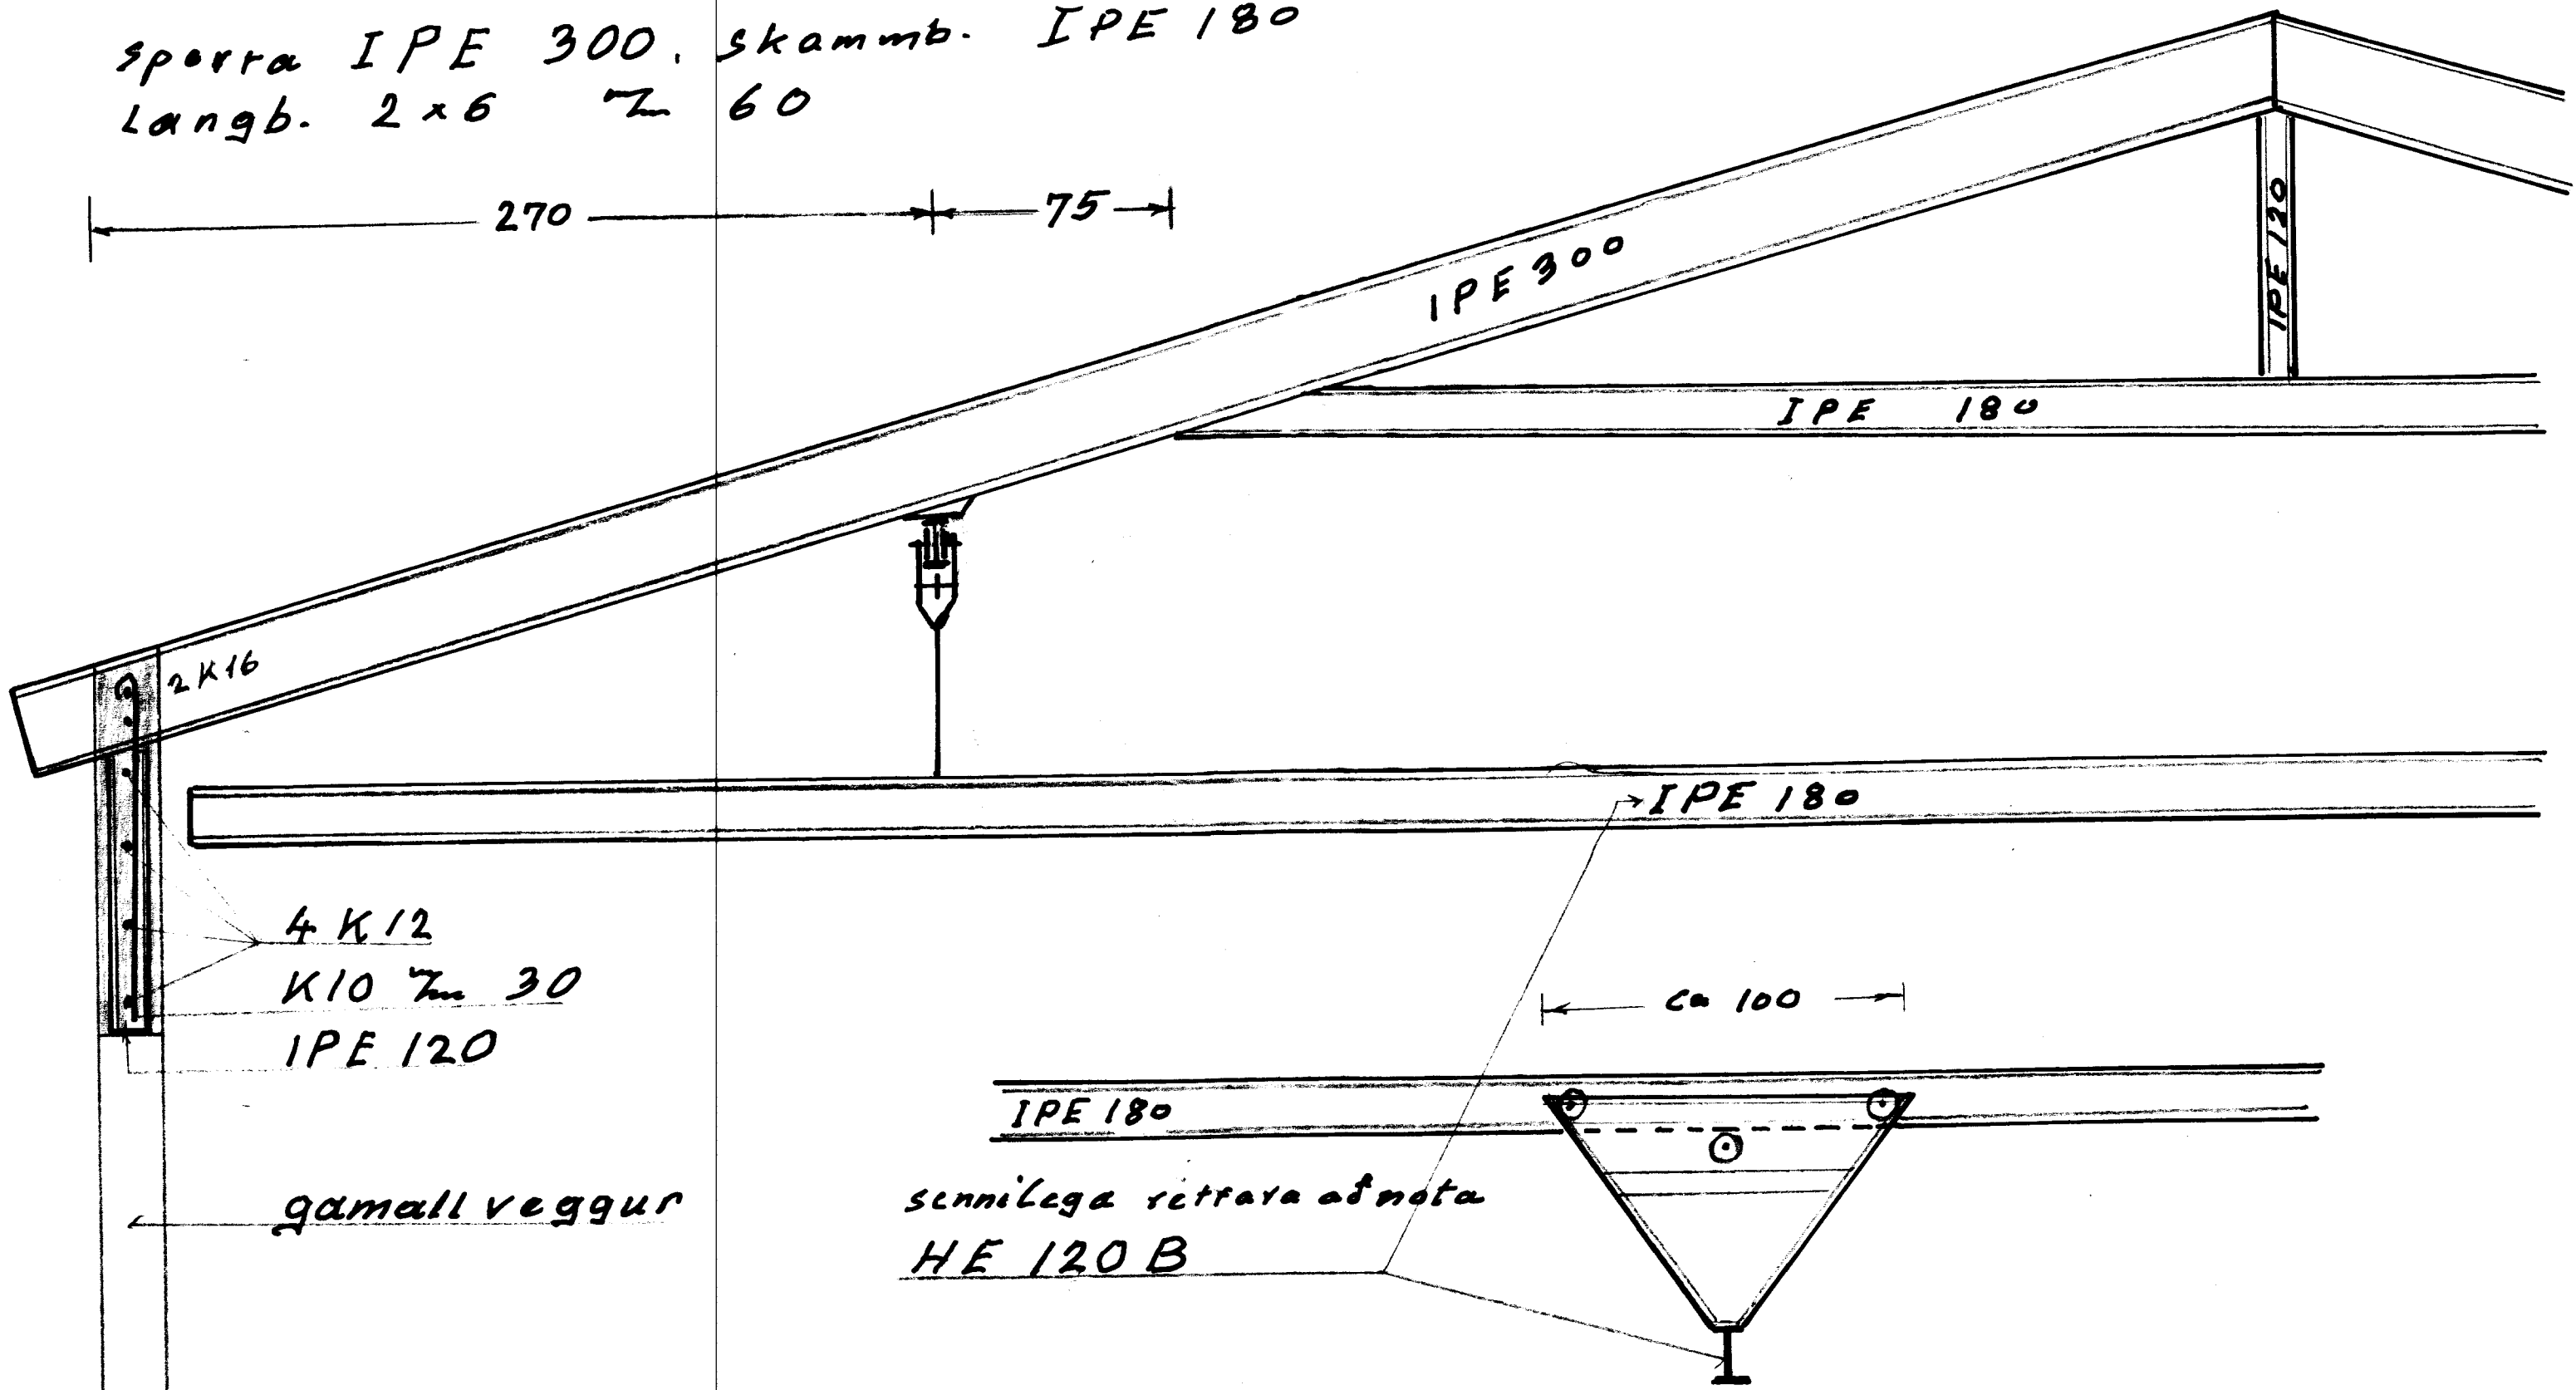

4 K 12
K 10 \approx 30
IPE 120

gamall veggur

sennilega rettrara að nota
HE 120 B

Snif B-B

Sperrubil í votkeysenda \approx 350

í þurkeysenda \approx 400

Sperrur á gall eða þvervegg þurfa ekki skambbita.

1977

Maðinn