



Hlemmiskeið  
Hlaða

4 set

Snip B-B  
1:20

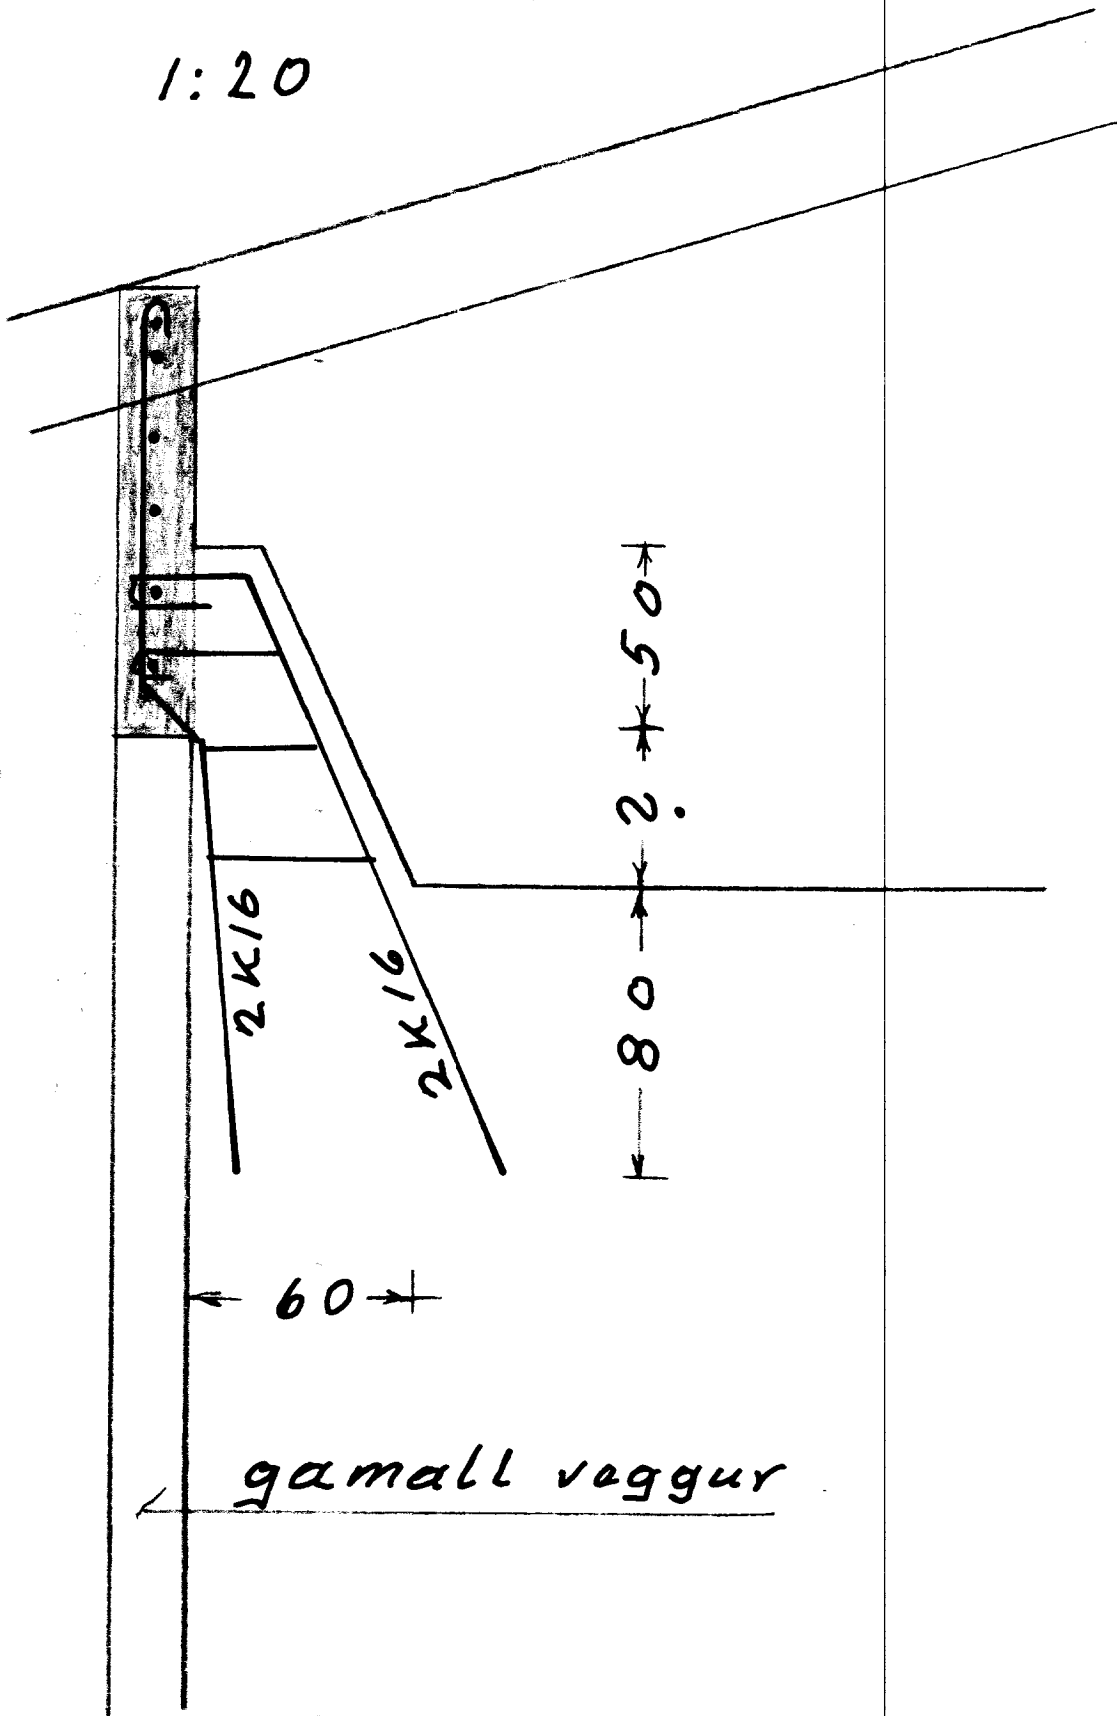

Snip C-C  
1:20

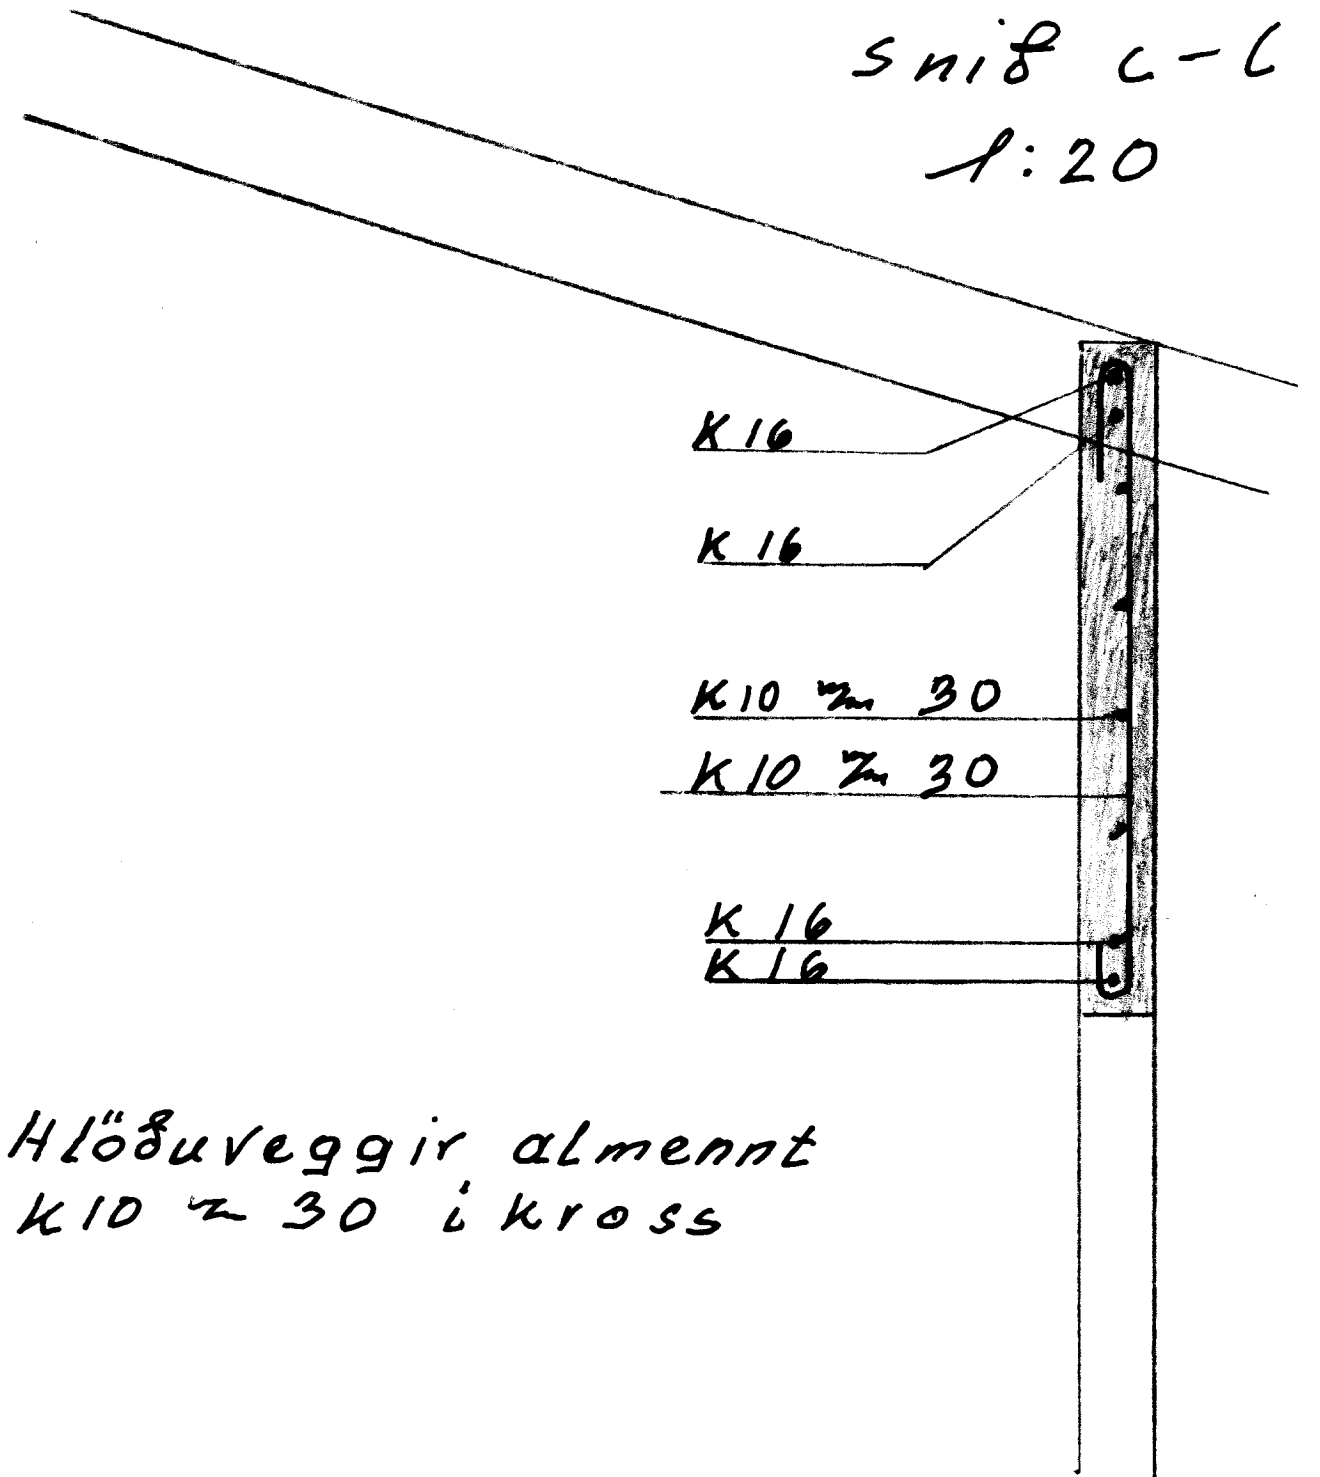

Hlöðuveggir almennt  
K10 ~ 30 í kross

1977

Maki