




Samp. 5/12 '83
 Hinnar Linnarsson

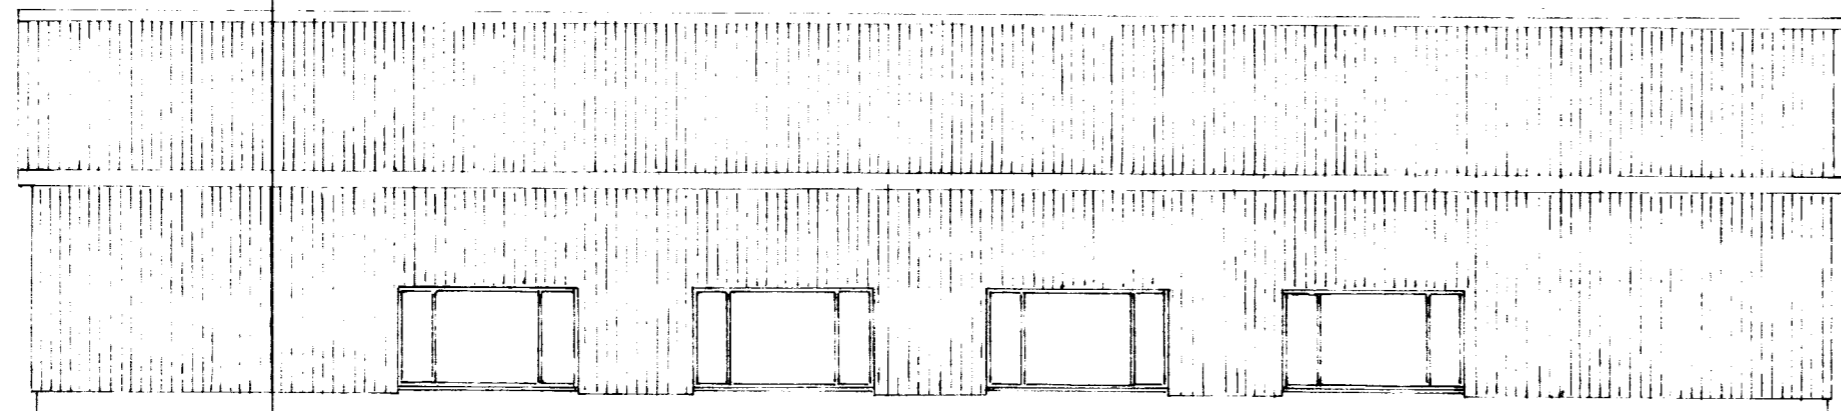


VESTUR HLIÐ

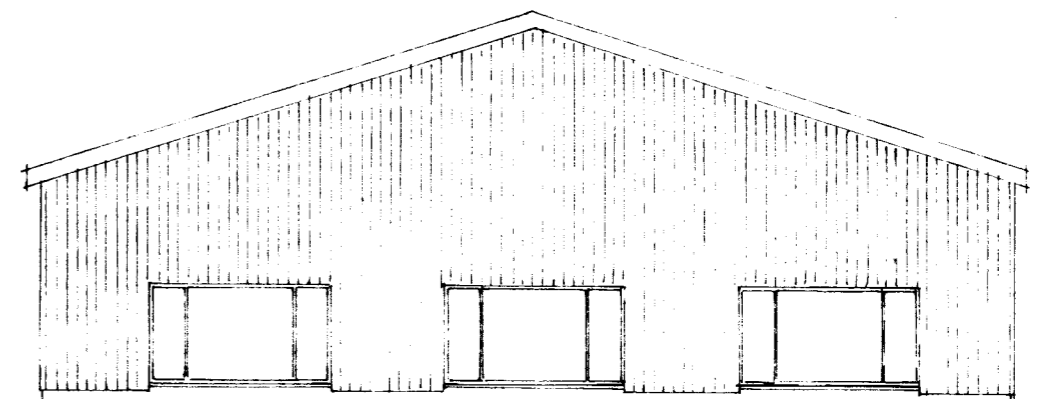

SUÐUR GAFL

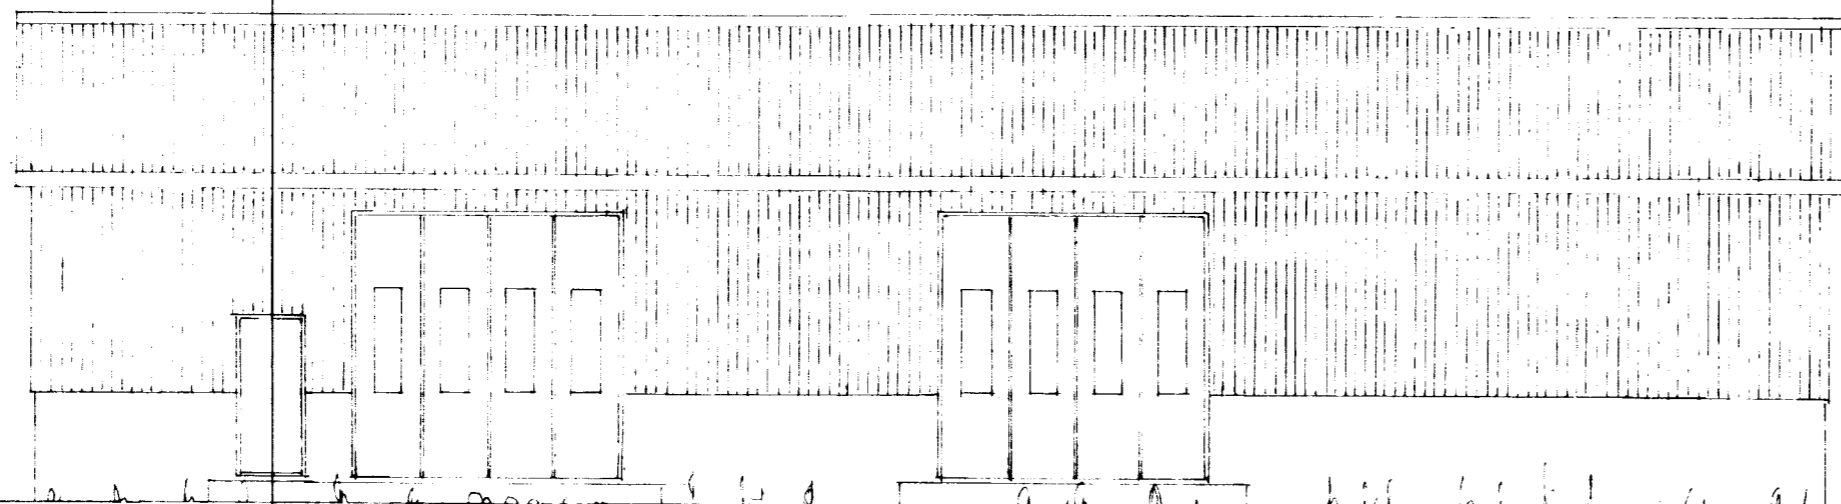

AUSTUR HLIÐ

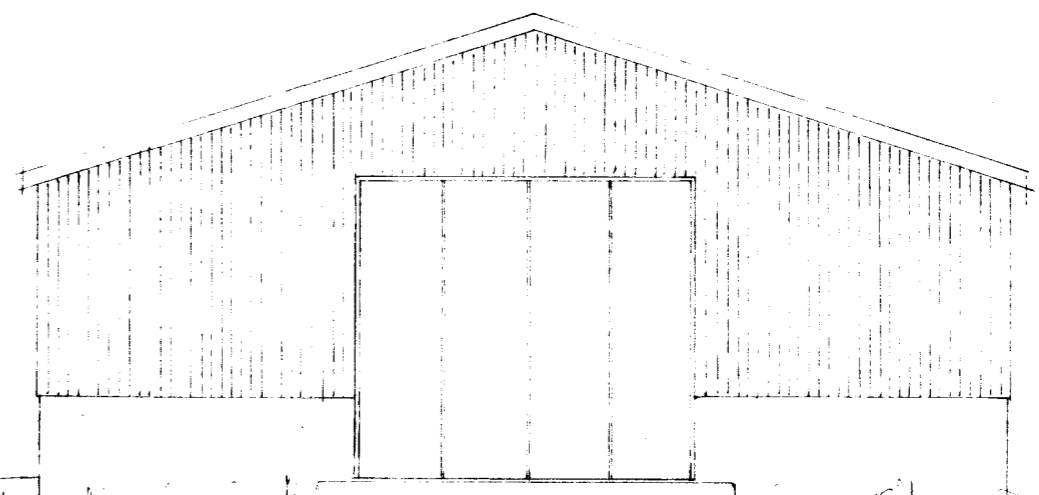

NORÐUR GAFL

M.	VÉLAGEYMSLA Á HLEMMISKEIÐI	E	
H.		D	
T.		ÚTLITSTEKNING	C
Y.		B	
G.		A	
DAGS 23/10 '83 SAMP Ómar Yr. Jónsson		MKV 1:100	