


Skýringar:

Elvagngrunni verður ákallt vera 5" þéttsteinull, í gólfum verður 5" teiðsteinull, í lofti skal vera 10" teiðsteinull. Allt einn samungrunni skal fúaverjast með 2 g. ferðum og 10" fúavarnarefni eða samungrunni.

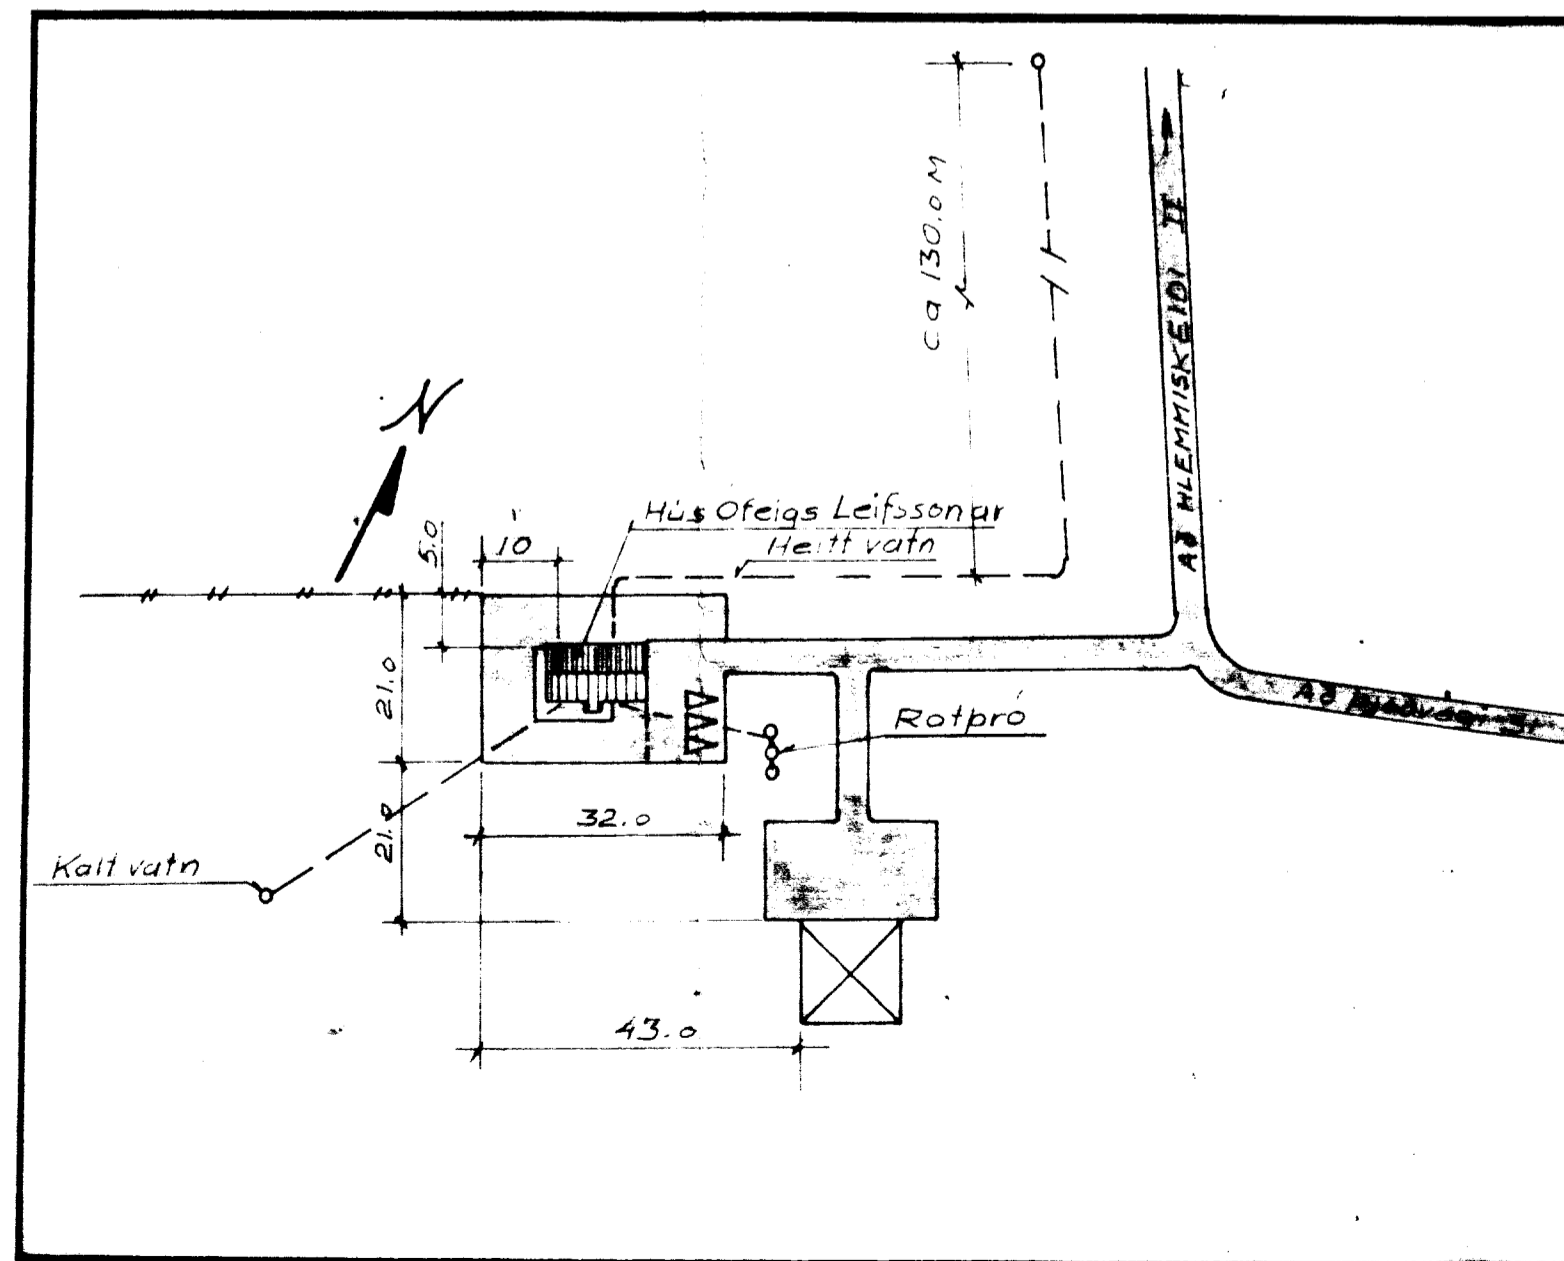

- Hús gerð ..... 24-3
- Grunnfl. .... 70 m<sup>2</sup>
- Verönd ..... 38 m<sup>2</sup>
- Rúmmál ..... 270 m<sup>3</sup>

TEIKNIVANGUR	
Húsi landi Hlemmiskeiðs II, Skeiðahreppi Arnessýslu. Lóðarstærð = 672 m <sup>2</sup>	
MNV 1:50	Eigand: Ófeigur Leifsson Hlemmiskeiði II Skeiðahr. Arnes Kt. 241267-3699 S. 98 65537
	D: 23.06.1993
	R:
	0244