


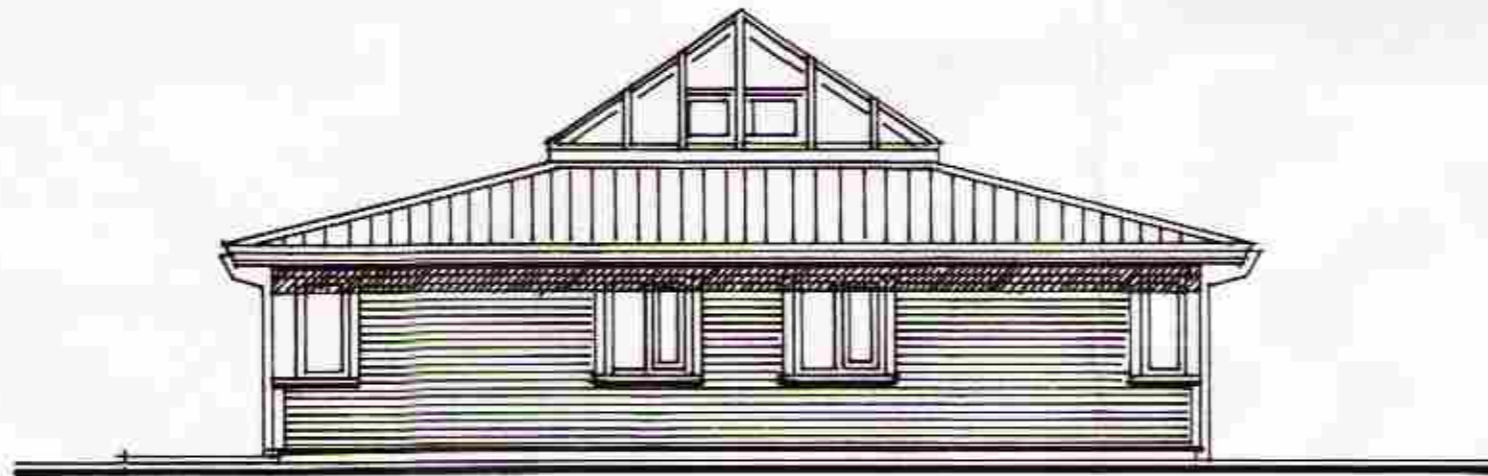


NORDUR



VESTUR




SUÐUR

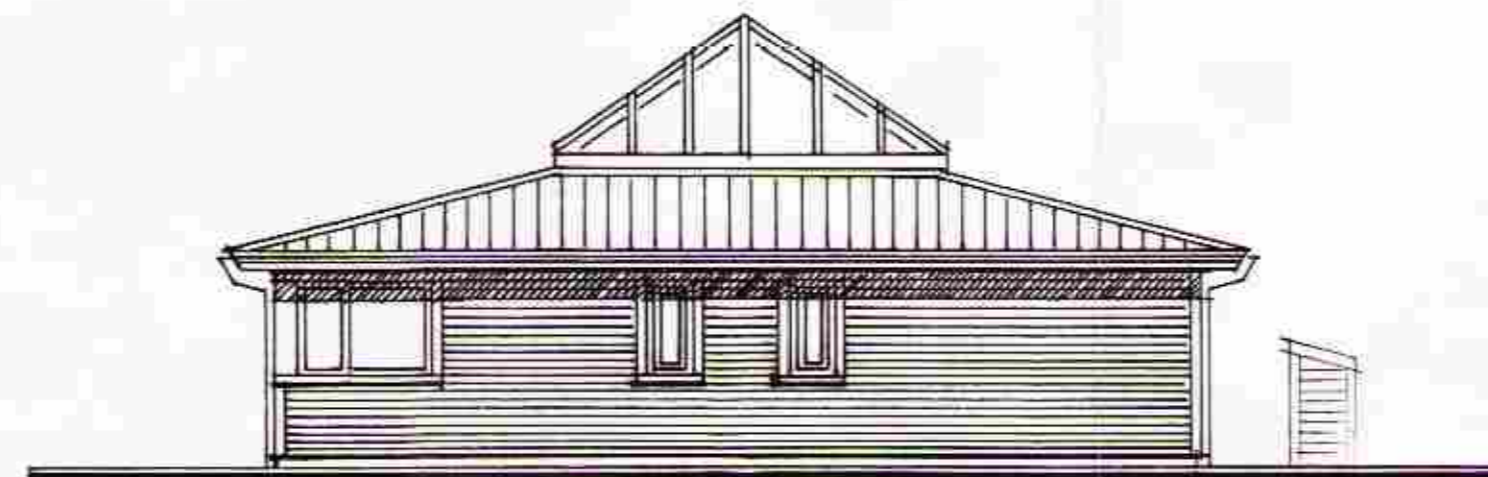

AUSTUR

HÁMARKSGILDI KÓLNUNARTALNA BYGGINGA-  
HLUTA:

ÚTVEGGIR ..... (W/M<sup>2</sup> °C) 0,40  
 ÞAK ..... 0,20  
 GÓLF Á FYLLINGU ..... 0,30  
 GLUGGAR (KARMAR OG GLER,  
 MEÐALTAL) ..... 2,50

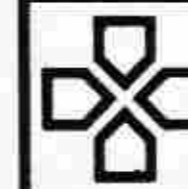

HÚSNÆÐISSTOFNUN  
 RÍKISINS SUDURLANDSBRÁUT 24,  
 REYKJAVÍK SÍMI 696900

VERK NR.

**A.35.03**

TEKN.NR.

**1.02**

ÚTLITSMYNDIR

HANNAÐ	KH.	DAGSETN.	JUNÍ 91
REIKNAD		STADFÆRT	
TEIKNAD	KH.	YFIRFARIÐ	
KVARDI	1:100		

*Klaus Holm*