



BYGGINGARFULLTÖL
 Samp. 26/11/1999
 GNÚPVERJAHREPPIS

Handwritten signature

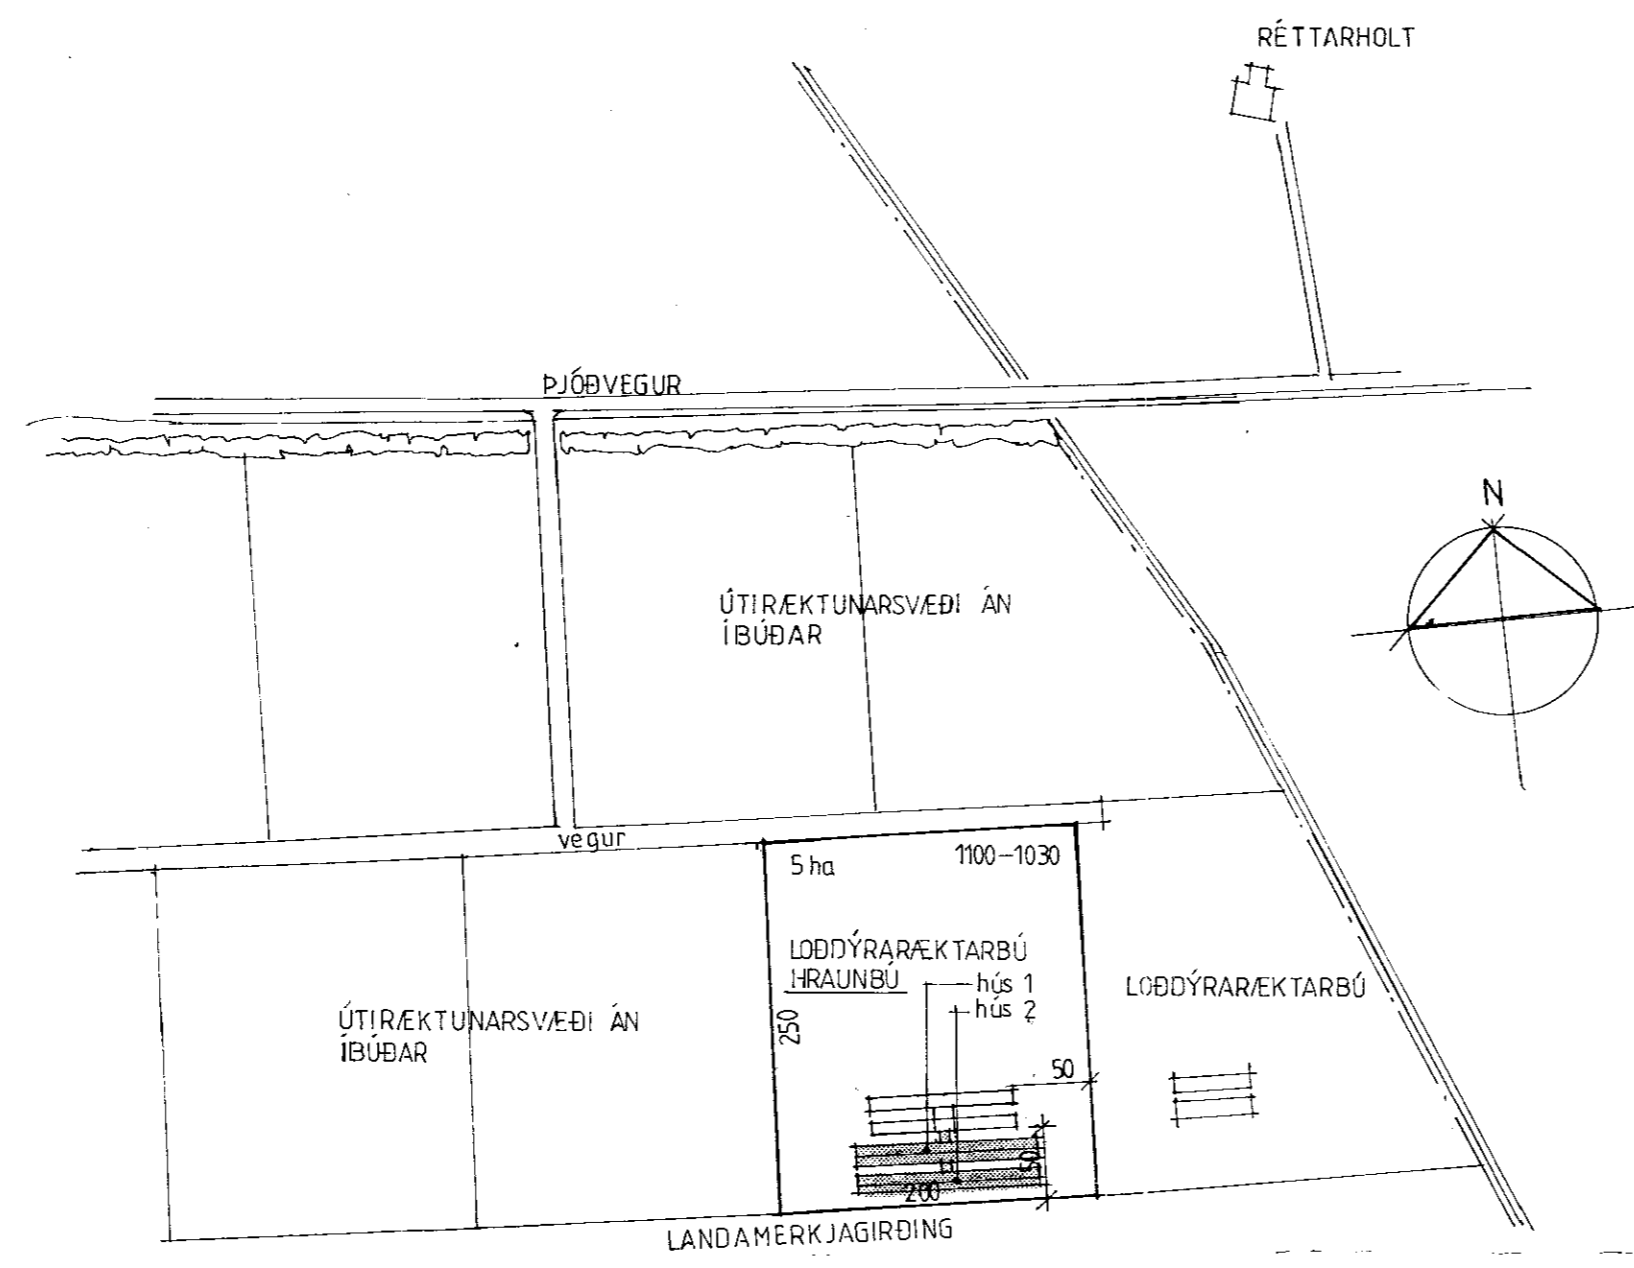


AFSTÖÐUMYND M 1:500

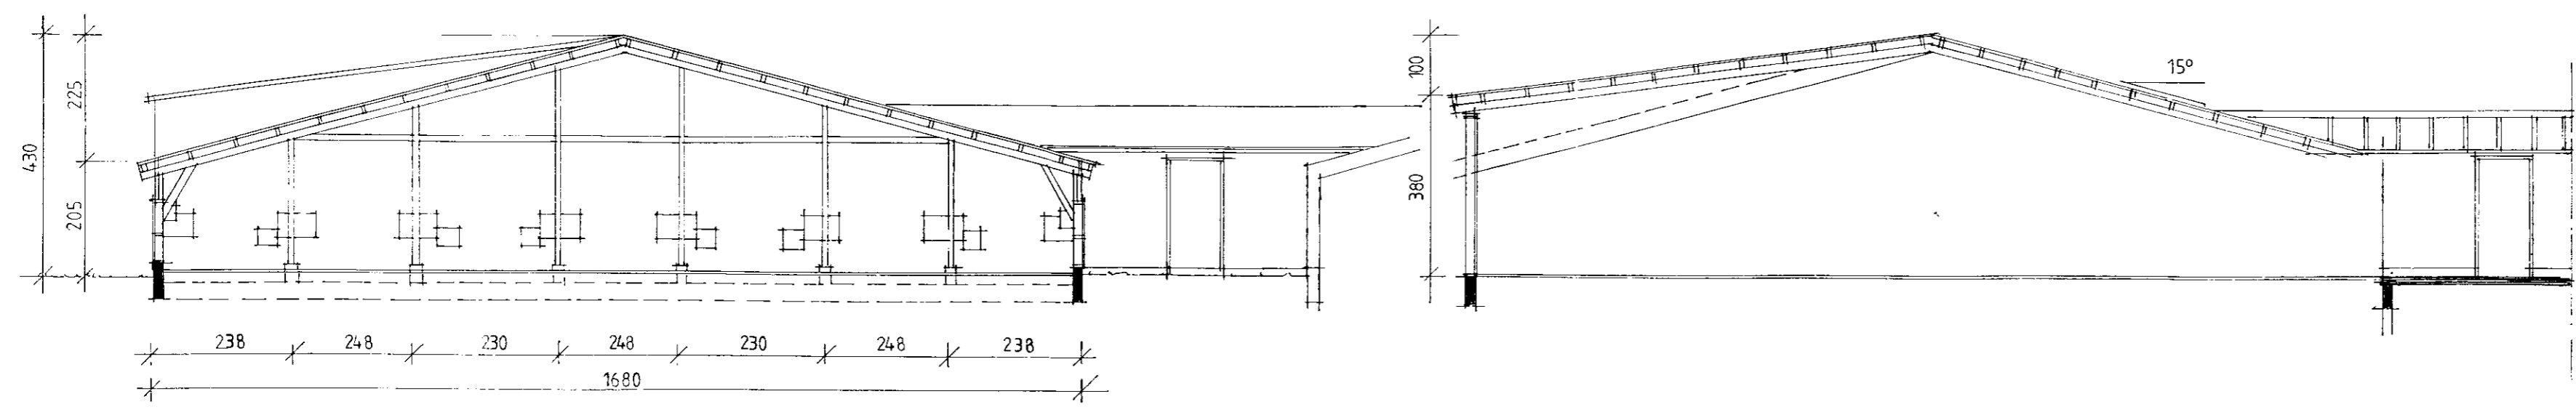

SNID A-A

SNID B-B

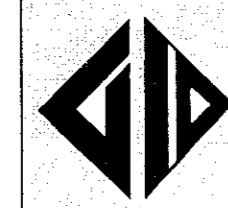

GUÐMUNDUR ÞÓR GUÐMUNDSSON
 byggingafræðingur BFÍ
 MIKLAGARÐI 560 VARMAHLÍÐ
 Sími: 453 8836 - Fax: 453 8836

Verk: MINKASKÁLAR AÐ HRAUNBÚI
 GNÚPVERJAHREPPI
 Teikning: AFSTÖÐUMYND OG SNID
 Dags.: SEPT 1998
 Mkv.: 1:500 1:100
 Breytt:
 Teiknað: GPG
 Samp.: GPG