MOTTEKIÐ
0[illegible] APR 2012
Byggingafulltr[illegible]

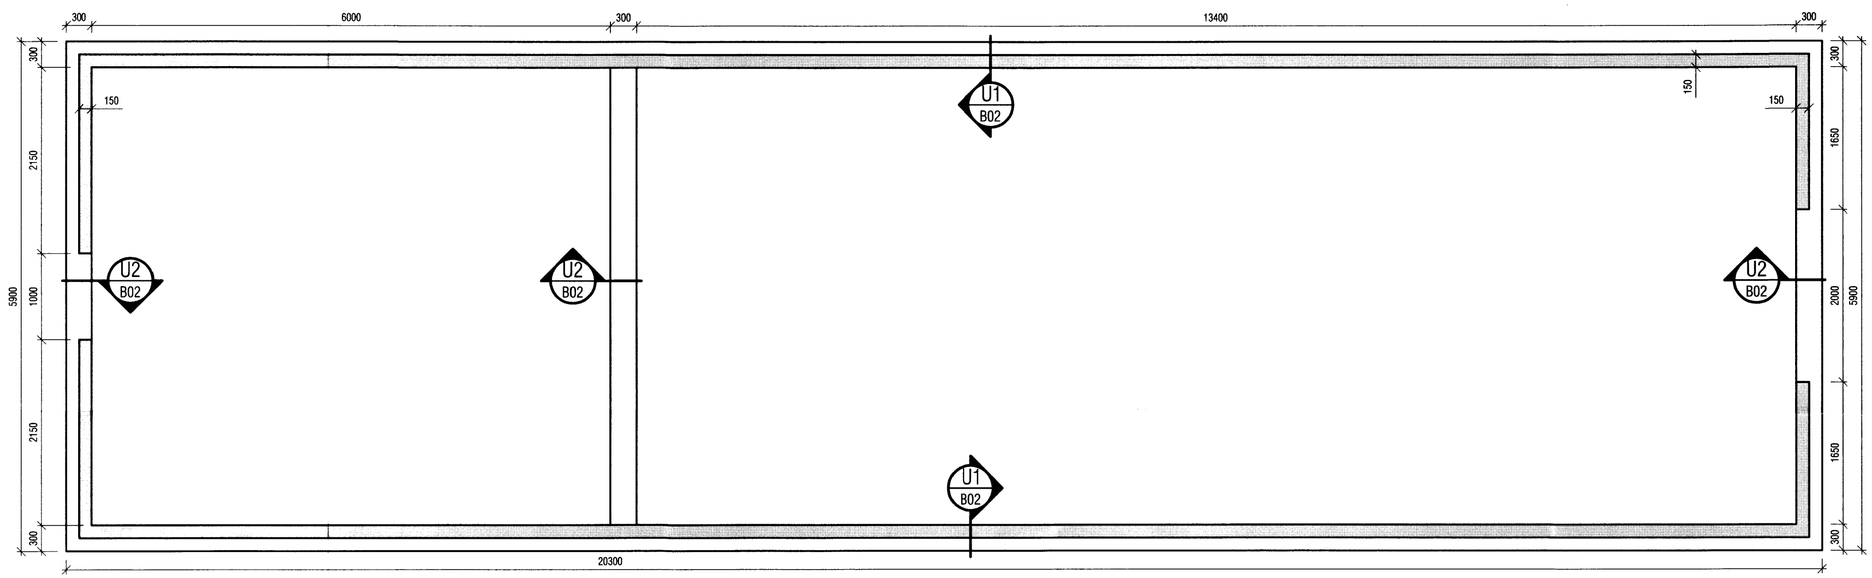

Grunnmynd 1:50

Mkv.1:20
U1
B-02

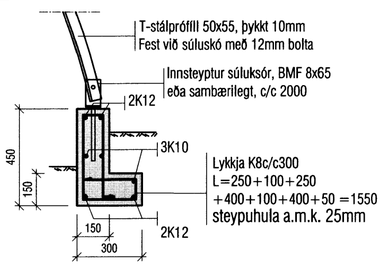

Mkv.1:20
U2
B-02

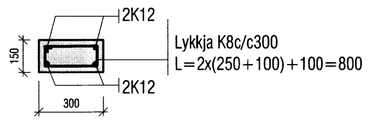

SKÝRINGAR:

Um nákvæma stærð og staðsetningu einstakra byggingahluta, sjá nánar á sérteikningum aðalhönnuðar.

Sjá nánar lýsingu á teikningu B-01.

VEKTOR
- hönnun og ráðgjöf -
Hamraborg 11, 200 Kóp, s: 554-6650 / 897-5363

Sigurður Hafsteinsson
byggingatæknifræðingur
Kt. 030859-7749
sighaf@vektor.is

Telkn. nr. | Tilvísun á teikningu | Br. | Dags.
Samþykkt

HRAUNVELLIR, GRÓÐURHÚS
Skeiða- og Gnúpverjahreppi

Undirstöður og bogaþak
Grunnmynd og deili

Hannað	Teiknað
KÁ	KÁ

Dagsetning	Verk nr.	Mælikvarði	Teikn. nr.
20.04.2012		1:50 og 1:20	B-02