




9 Efrihæð suður  
S. 1:50

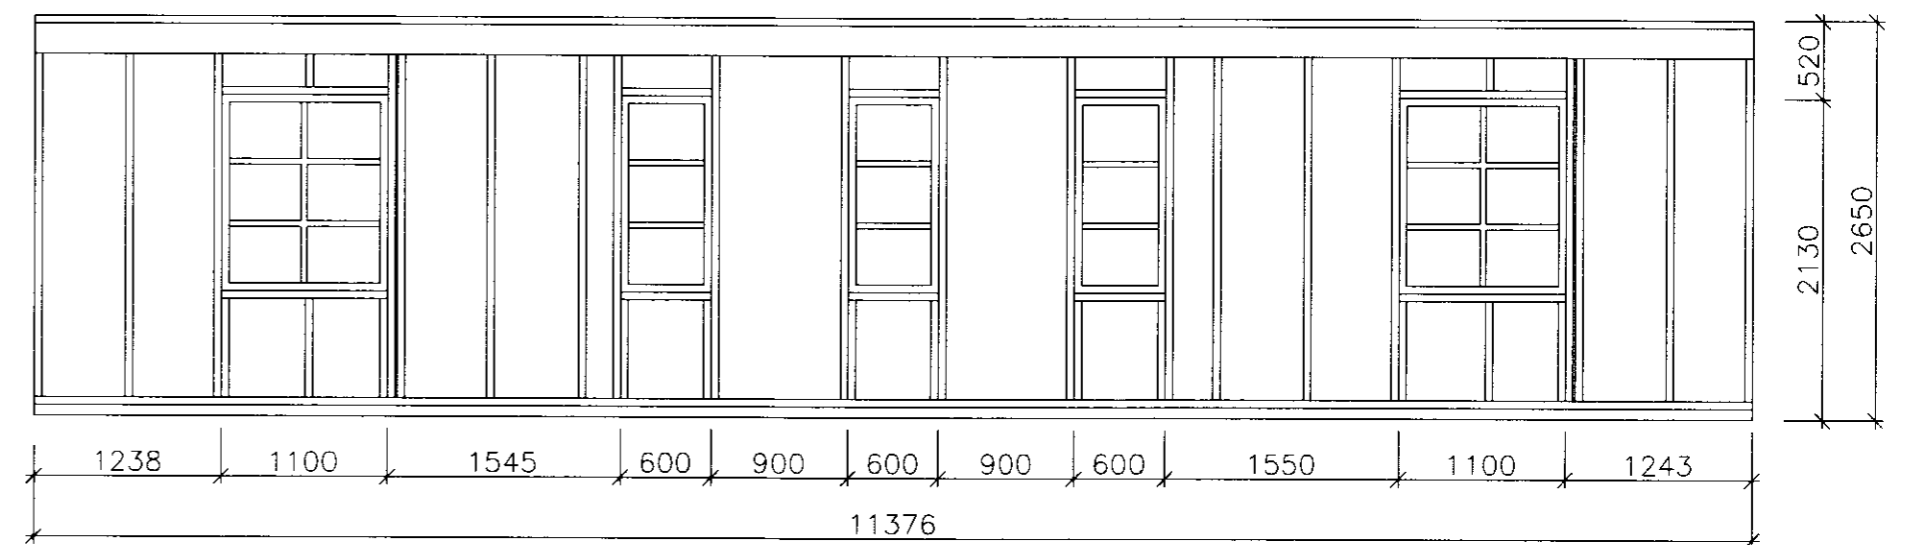

10 Efrihæð norður  
S. 1:50

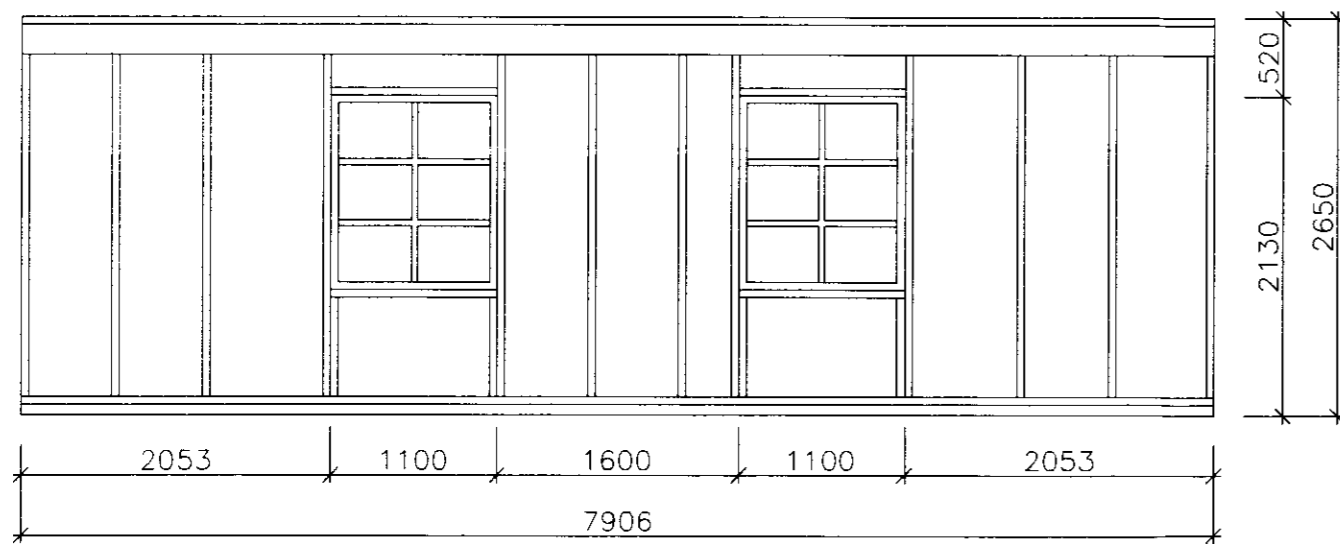

11 Efrihæð vestur  
S. 1:50

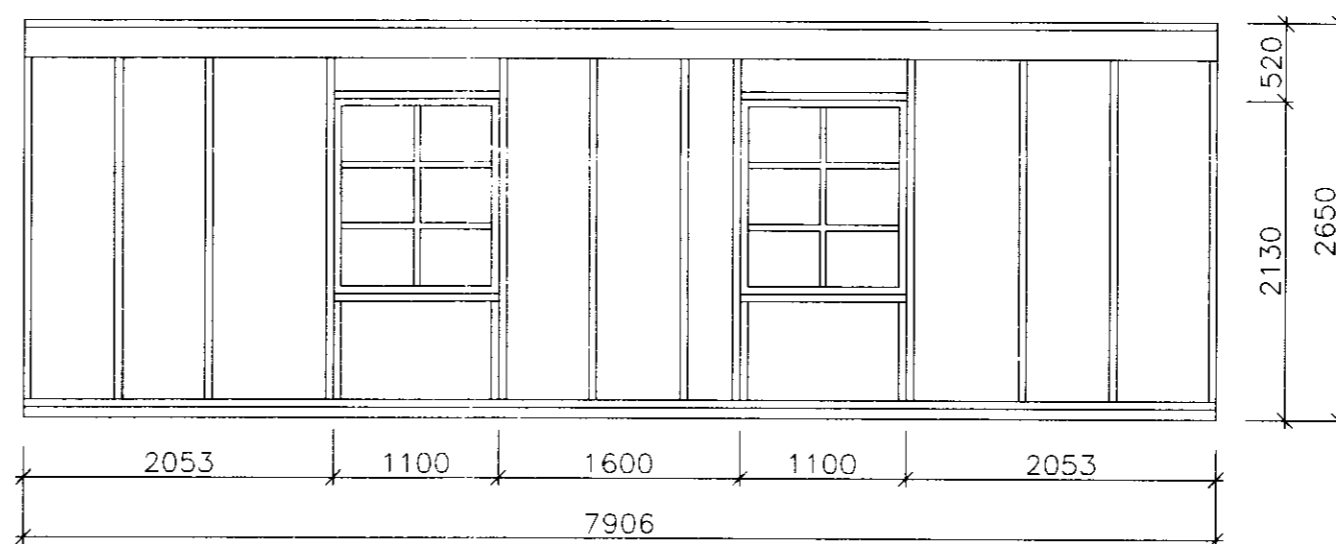

12 Efrihæð austur  
S. 1:50

Haukur Margeirsson byggingarverkfræðingur  
Verkfræðistofa - Suðurlandsbraut 8 - 108 Reykjavík  
Sími 562 2234 - GSM 699 8260 - Fax 552 3090  
kt. 070249 3919 - netfang: haukurm@simnet.is

*Haukur M.*

VERKHEITI		
HRAUNVELLIR, SKEIÐA- OG GNÚPVERJAHREPPI		
HEITI TEIKN		
GRINDARTEIKNING EFRIHÆÐ		
SNIÐ		
HANNAÐ	DAGS.	VERKNR.
HM	JÚLÍ, 2007	070227
TEIKNAD	KVARDI	TEIKN NR.
PM	1:50	206