



Grunnmynd sökkla; 1:50

Snið A-A; 1:20

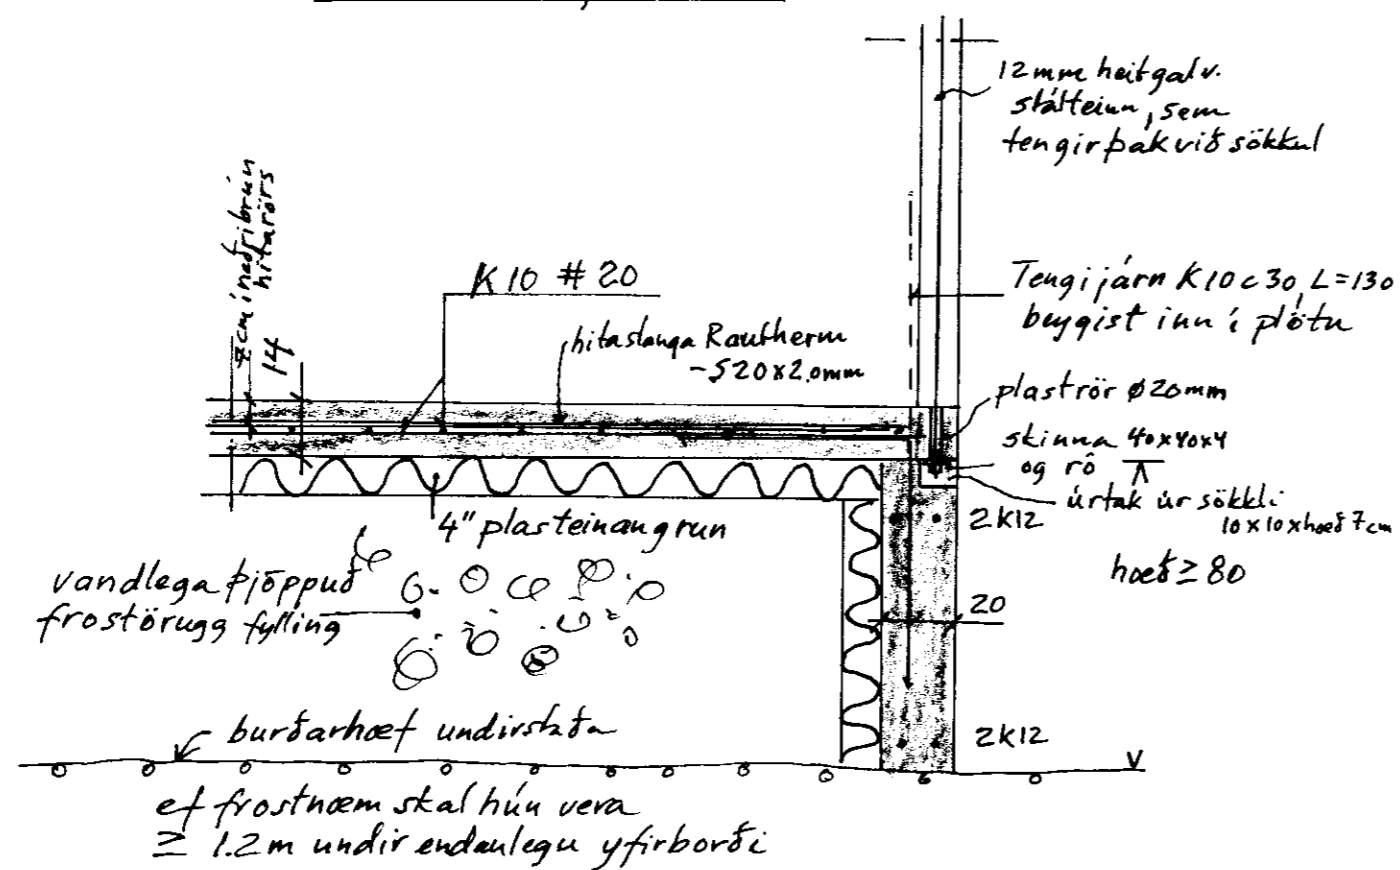

Skýringar

Steypa C25
K merkir kamb. ks 40, suðuhellt
Skeyhtengd járna 40x þvermál

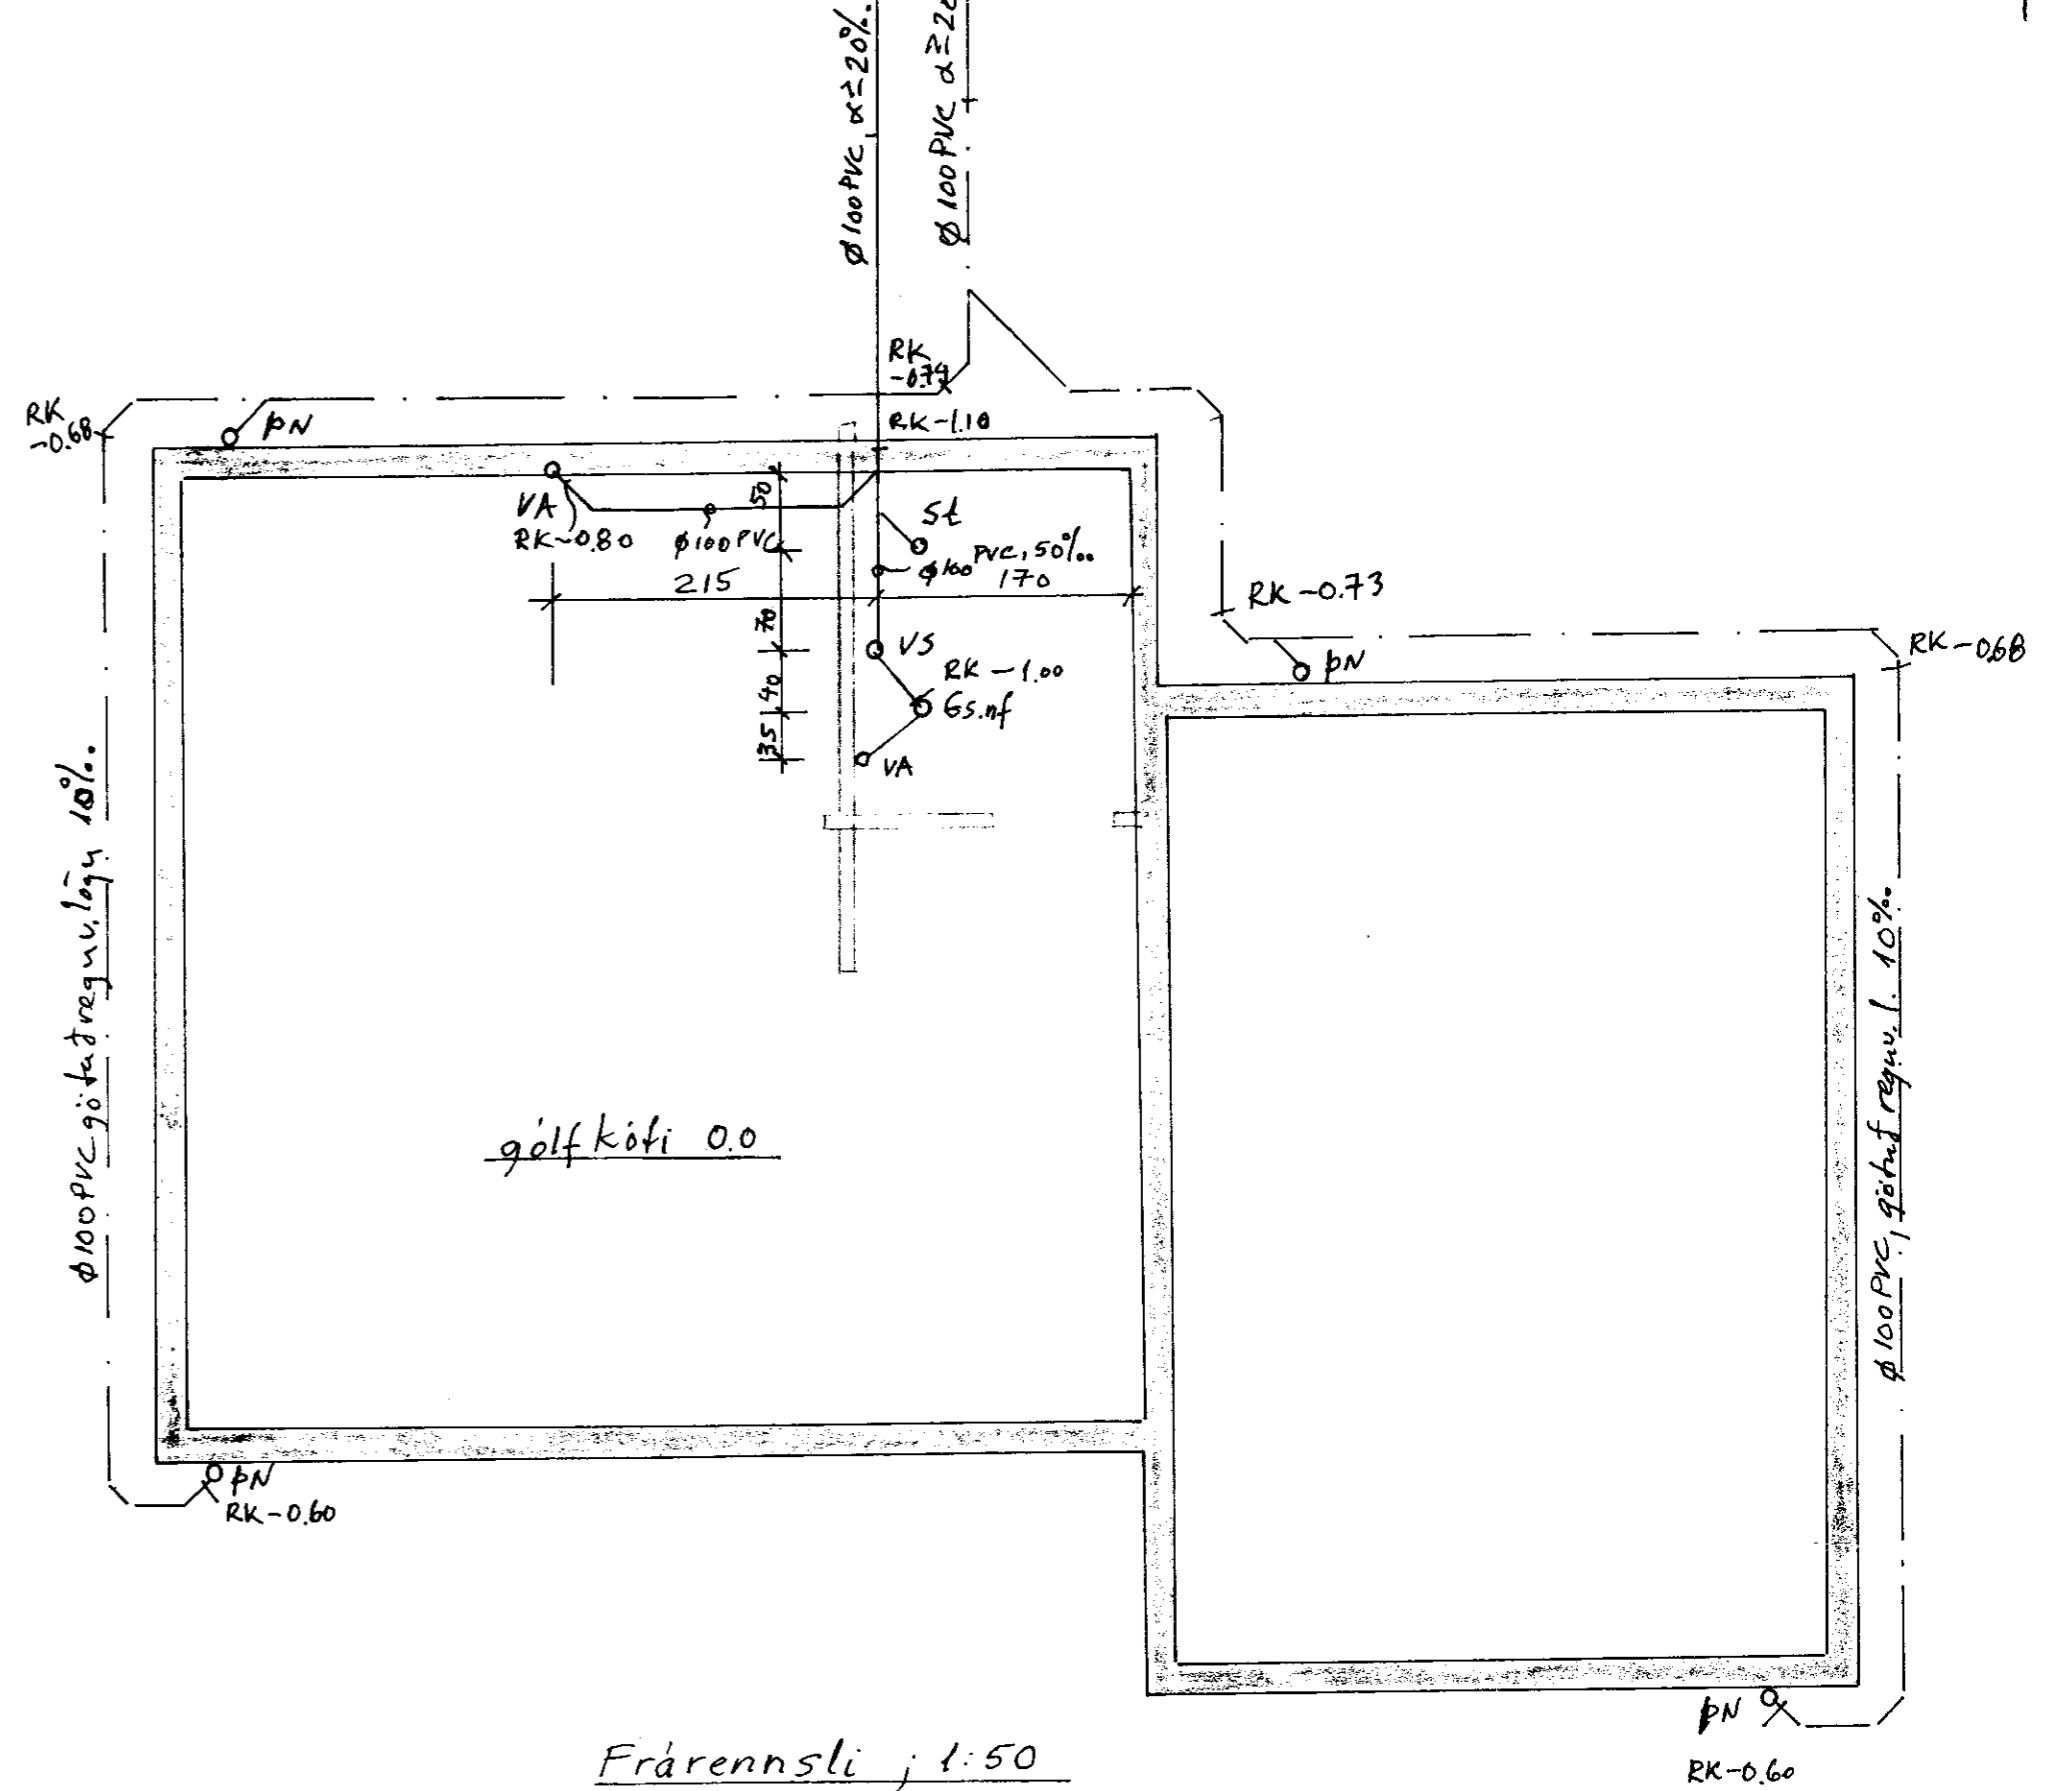

Frærennsli; 1:50

Skýringar

Nota skal 10cm sandlag umhverfis lagnir í grunni
Nota skal sjávarmöl 16-25mm til að hylja gatada regnvatnslagn
Röráþvermáleri í mm
Önnur máleri í cm
Rk merkir rennslikoti
Ath. sjá einnig afstöðumynd, 1:1000 á bl. 1

2. nóv. 2005 K. Haraldsson

Sumarhús í landi Réttarholts Sökkla og		
Gnúp v. hr. lóð nr. 1 Landw. 195530 Frærennsli		
Eigandi: Gtúvélár ehf. kt. 7105002230		
Kristján Þ. Haraldsson, verkfr. s. 5576874		
kt. 070843-2699		
Mkv. 1:50 1:20	Teiknað okt. 05 K. Haraldsson	Teikn. nr 4