


Frístundahús Svölu og Jóhanns


Handwritten notes:
 Frístundahús
 Svölu og Jóhanns
 Ásmundur Jóhannsson

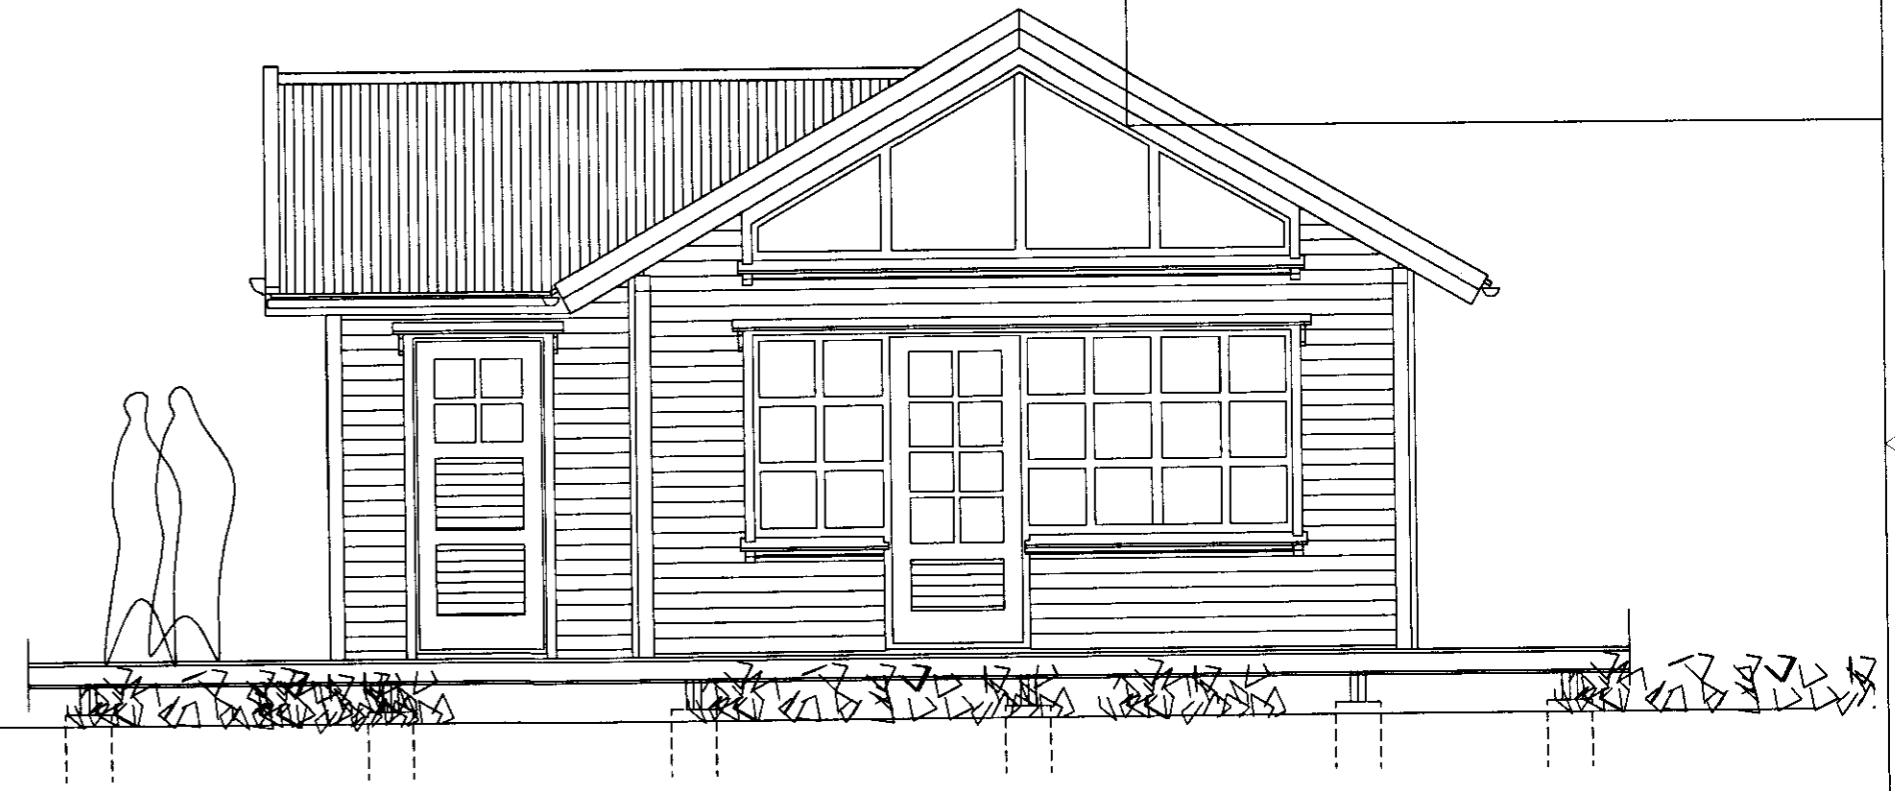


VESTURHLIÐ



SUÐURGAFL

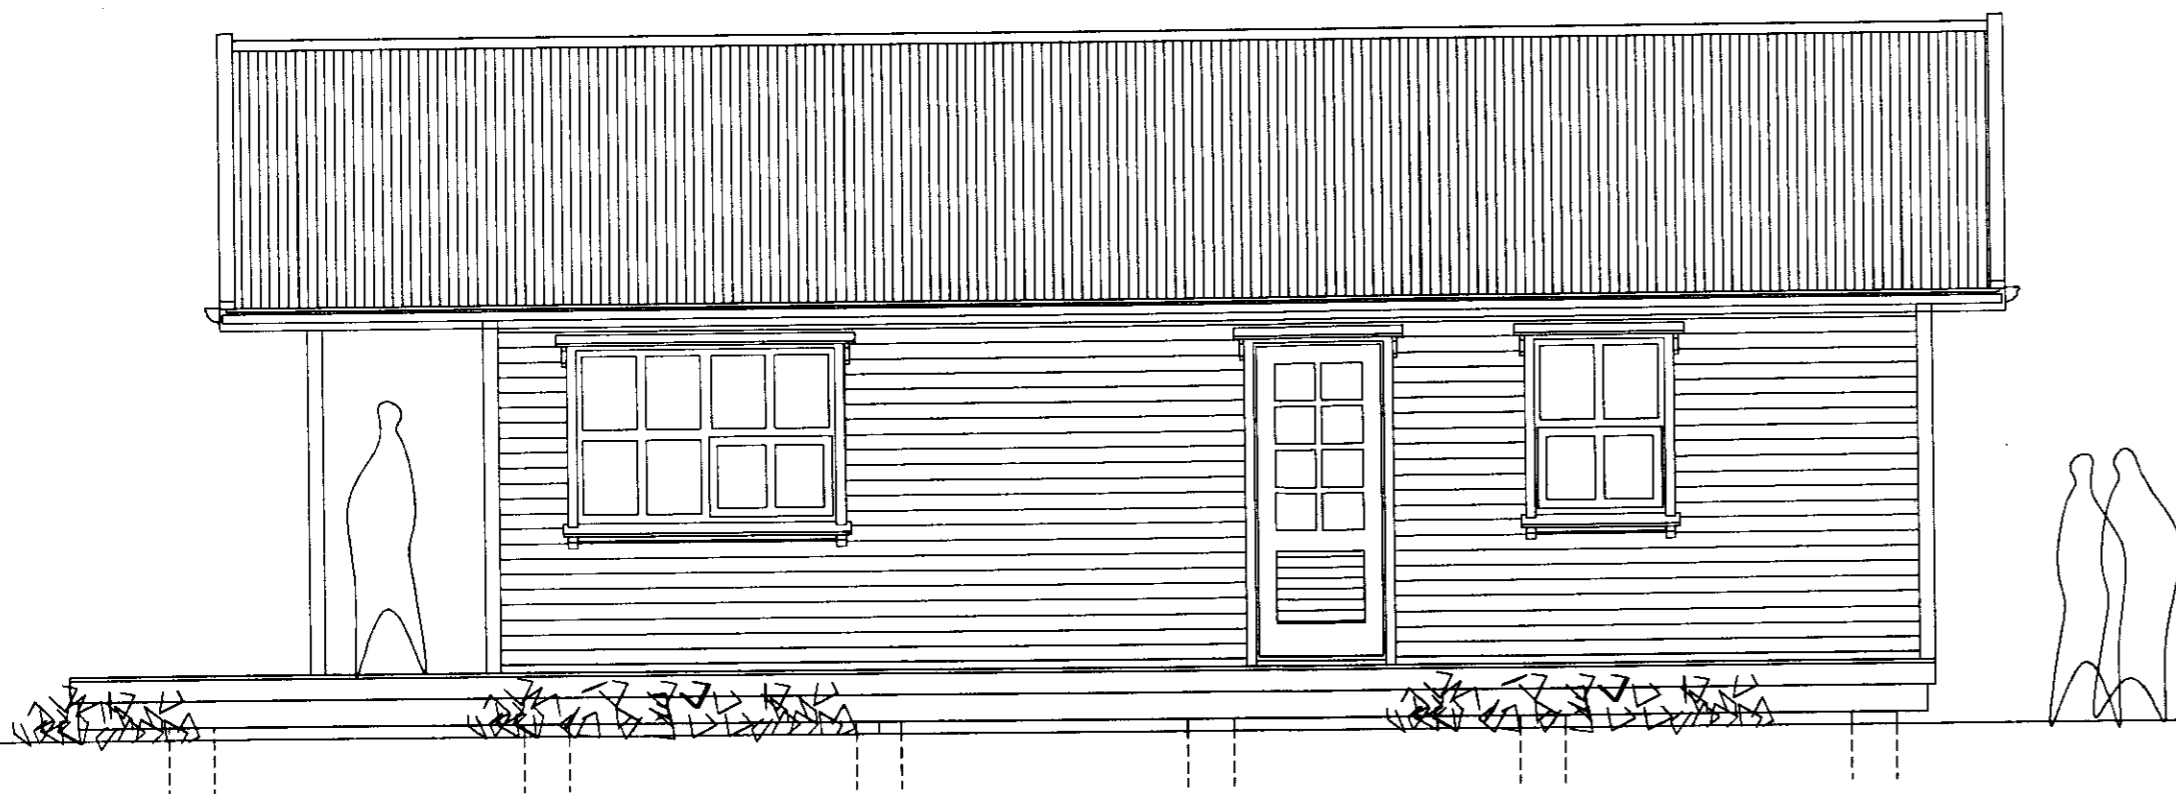

AUSTURHLIÐ

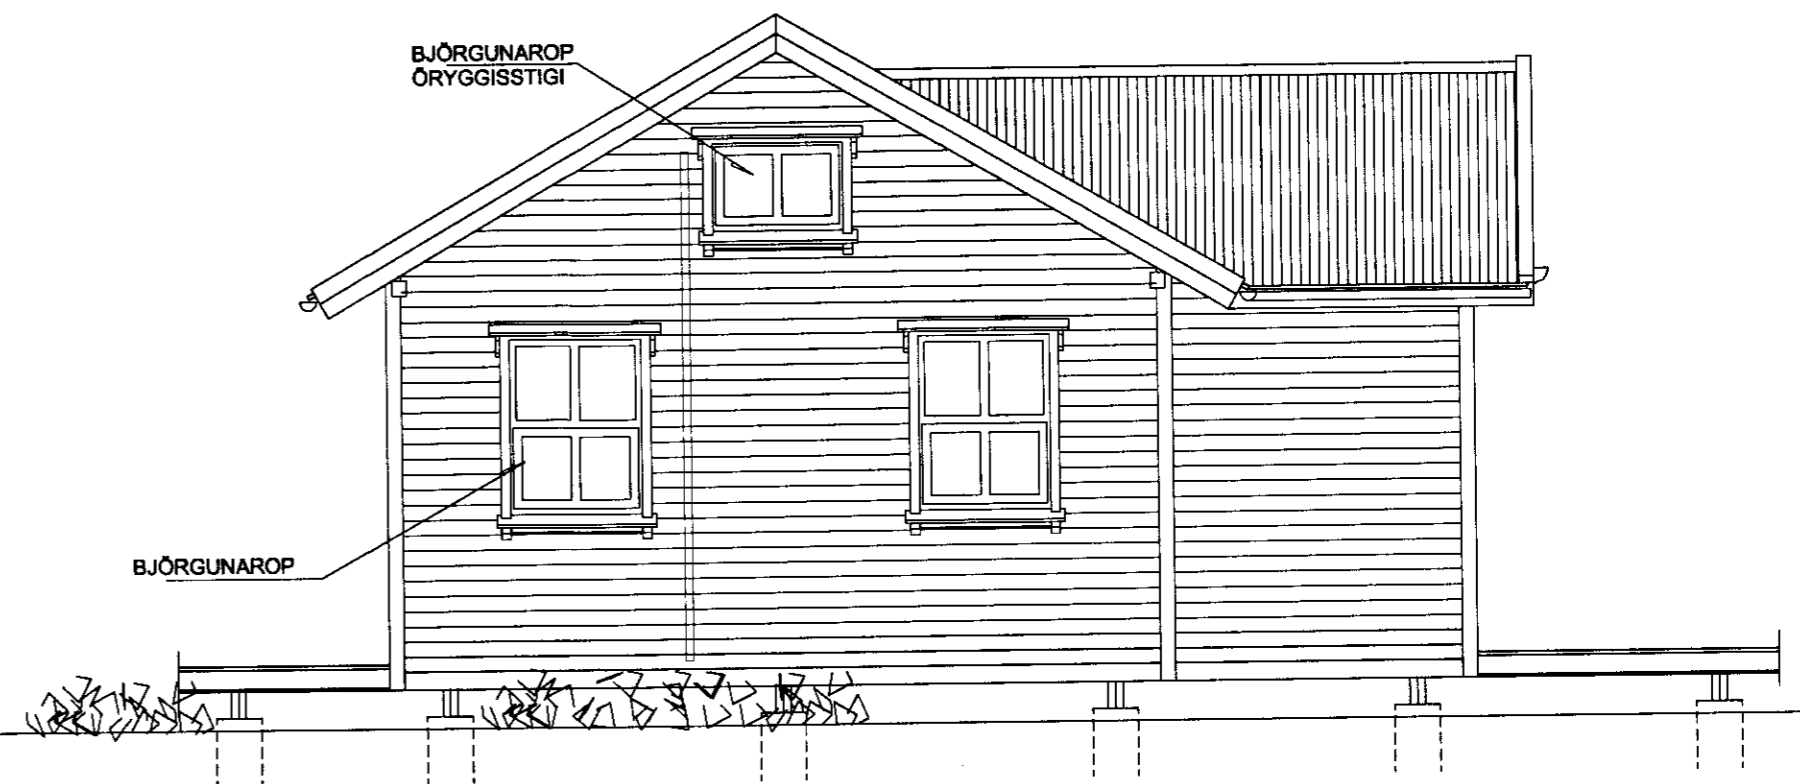

NORÐURGAFL

VERKEFNI	KÁLFÁ - GNJÚPVERJAHREPPI LÓÐ NR.3	DAGS	Nov. 2003	VERK.NR.	
	FRÍSTUNDAHÚS SVÖLU OG JÓHANNSS	BR.		TEIKN.	A.J.
				TEIKN. NR. AF	102
ÚTLITSMYNDIR 1:50					
ARKO					
170441-4519					
ÁSMUNDUR JÓHANNSSON		sími 8992943 netfang asj@ir.is			