



GRUNNMYND 1:50
Þaksperrur

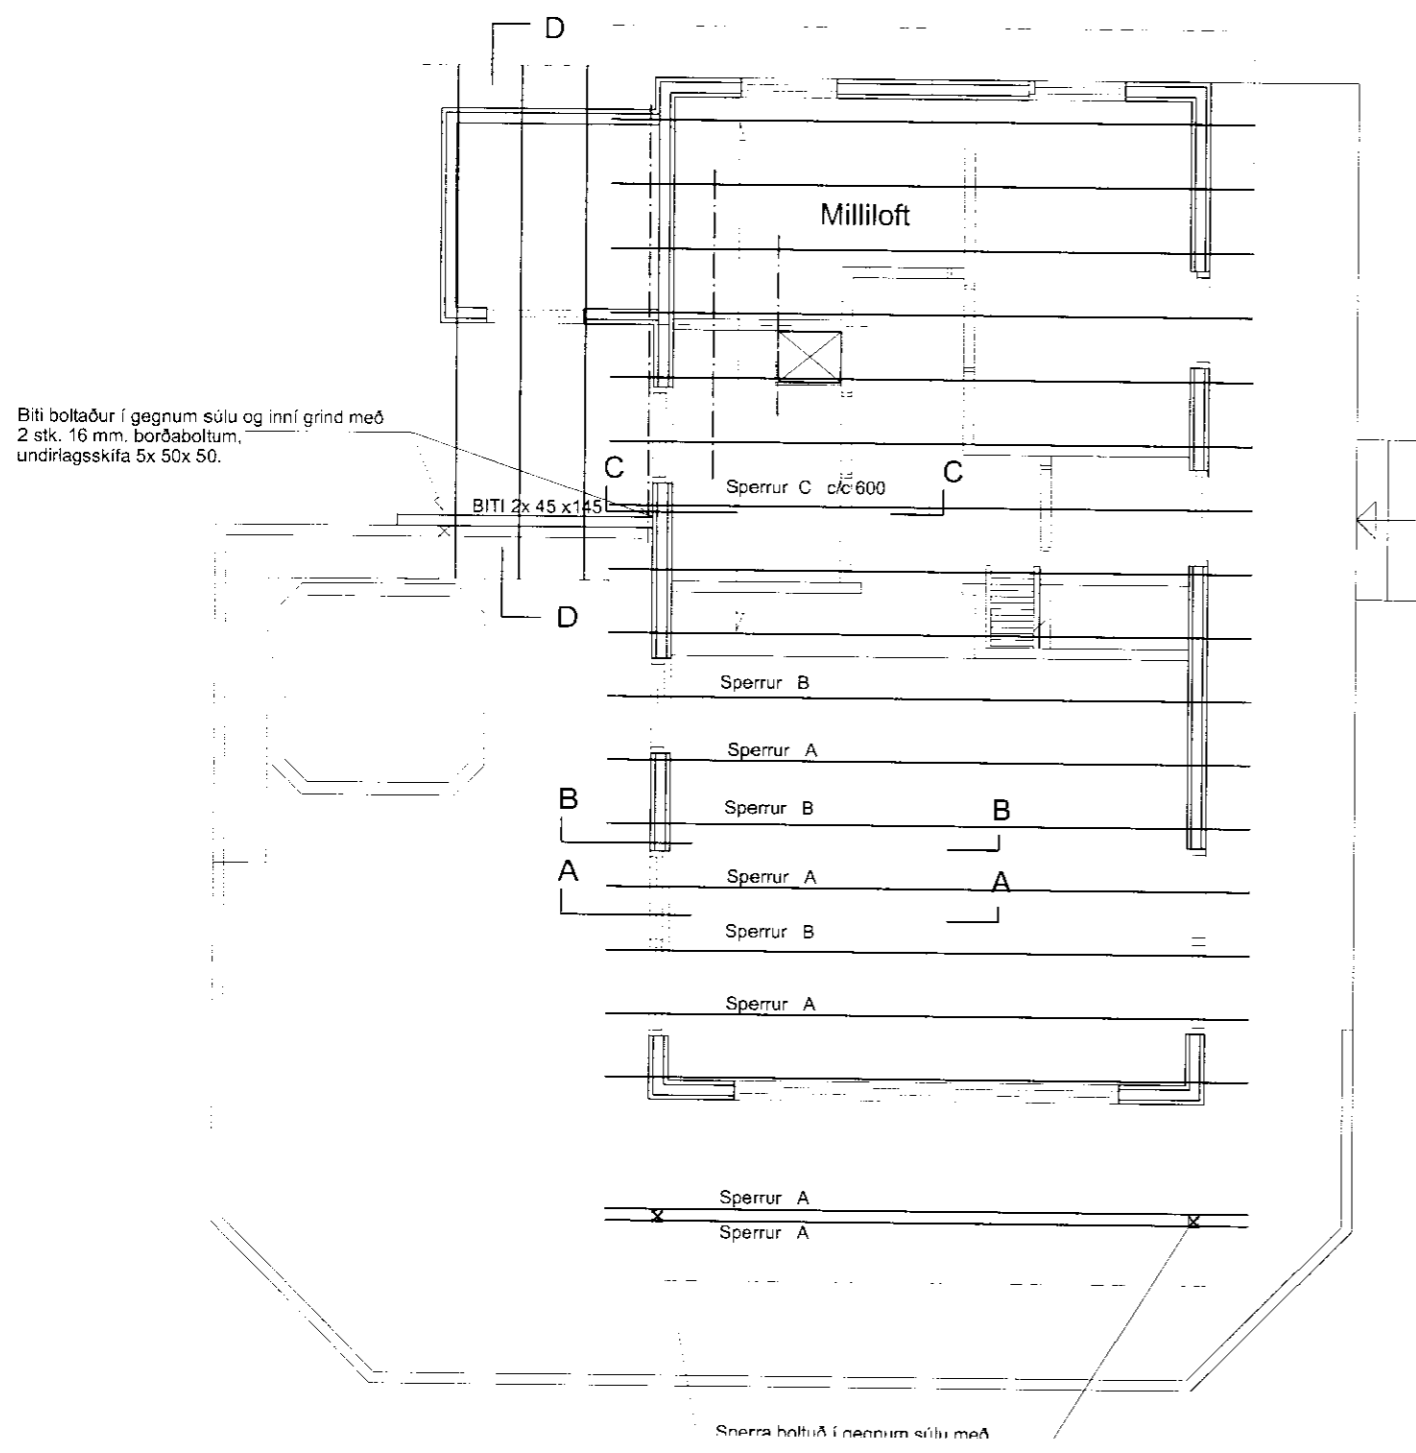

SNID A-A 1:20

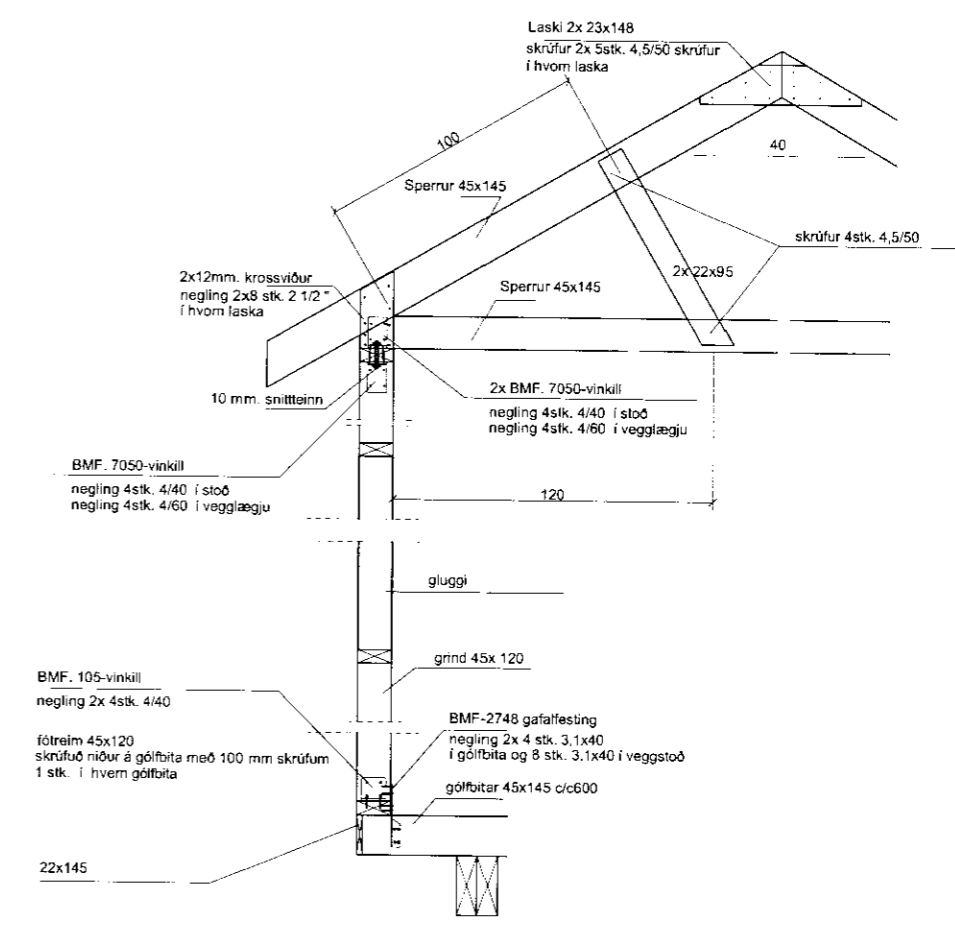

Skýringar

Öll efnisgæði og vinna skal vera í samræmi við gildandi reglugerð og staðla.
 Grind 48x123 c/c 600 í útveggjum, 48x68 í innveggjum
 Timburflokkur T1 eða betri
 Allar festingar skulu vera galvanhúðaðar eða ryðvarðar
 Grind klædd 9 mm. vatnspólum krossvið til vindstífging og sem vindvörn, negling 2" galv. c/c 150
 Tvöfaldar stoðir upp með gluggum samneglist með 2 stk. 4" galv. c/c 400
 Öll mál á grind svo og gluggaop, hæð upp í glugga og öll mæðarmál, skulu ath. á teikningum arkitekts.



Teiknistofan Röðull
 Knamarvogi 4 Reykjavík
 Sí: 5683577 Fax 5683522
 Lóð nr. 3 Kálfá - Gnúpverjahreppi
 Grunnmynd útvegga og þak
 Helgi Gunnarsson kt. 050350-4879 h.s. 5544708 gsm 6921020 nmt. 8533489
 Jón Rafns Antonsson kt. 240347-2539 h.s. 5670775 gsm. 8928377 nmt. 8528377

Miv. 1:50 / 1:20	Hannað: hg
Daga: 20/2 2004	Teiknað: hg
Þeytt: Yfiraró: hg	
Þeytt: Eðli blaða: 5	
Þeytt: Blað nr. 3	

Handwritten signatures and initials.