




YFIRLITSMYND BURÐARVIRKS GÖLF'S 1:50
ÖLL MÁL ATHUGIST Á STADNUM

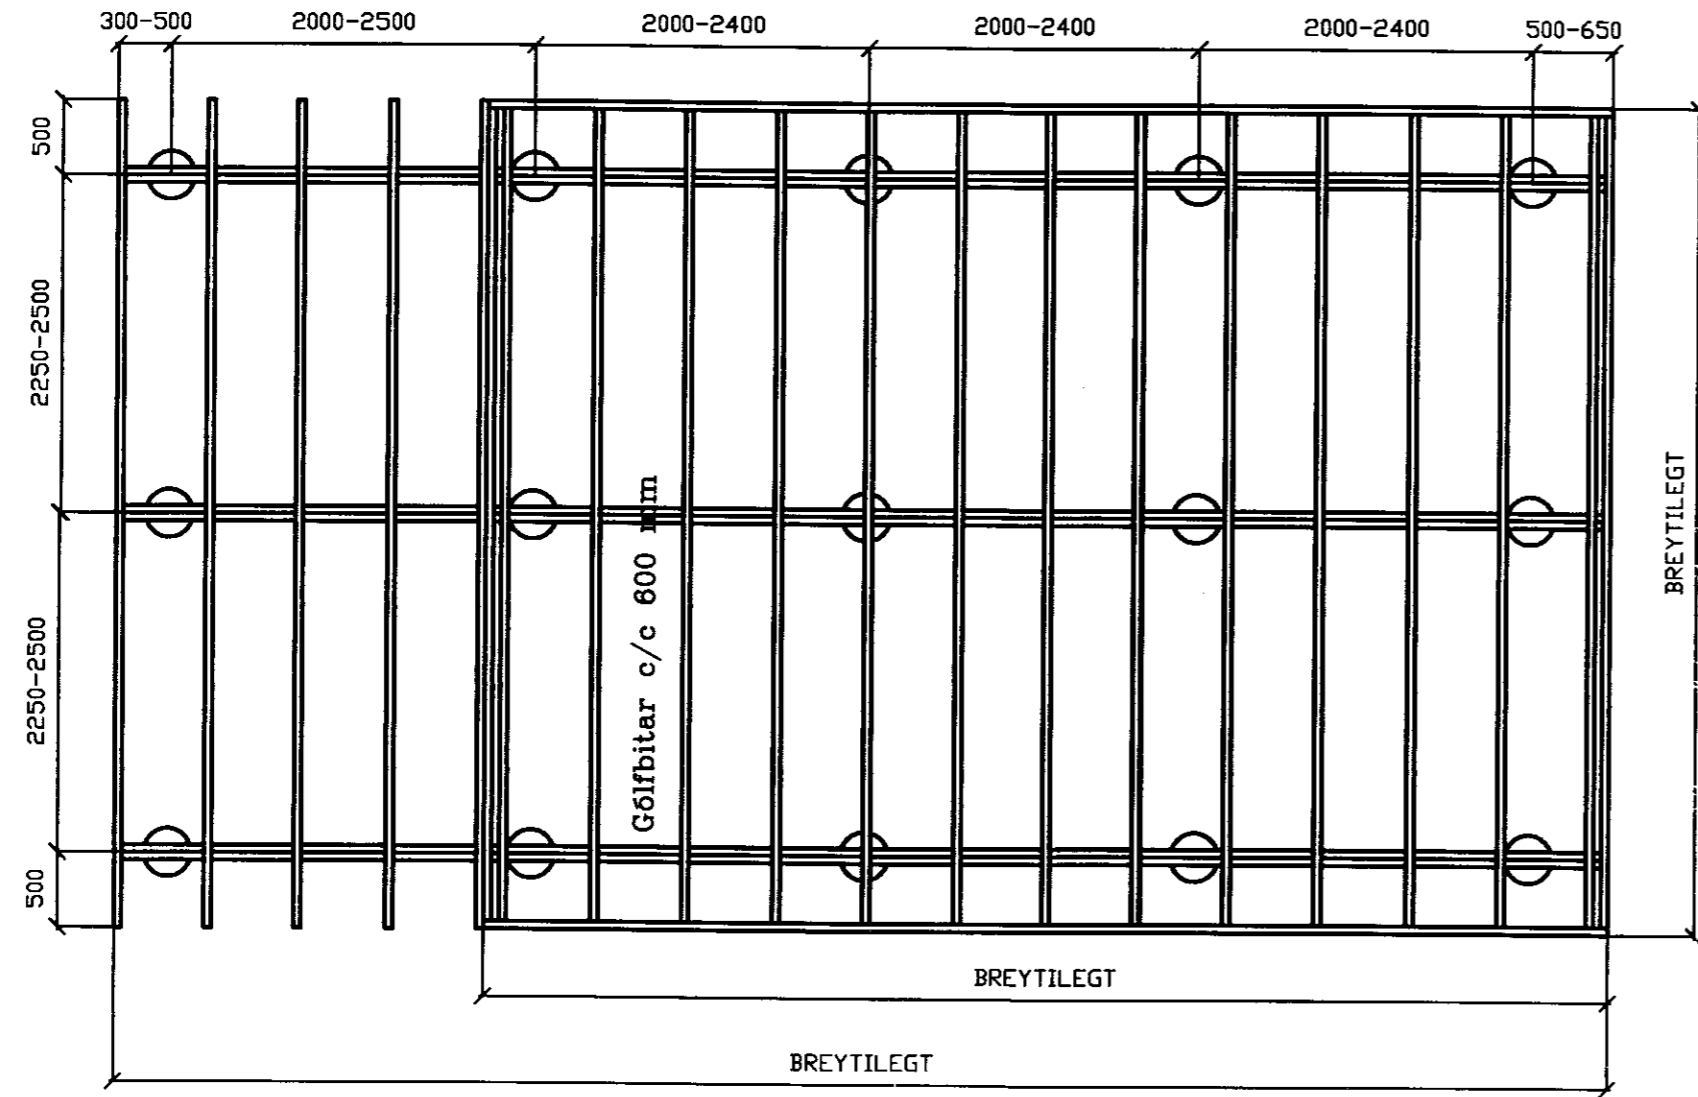

YFIRLITSMYND 1:50

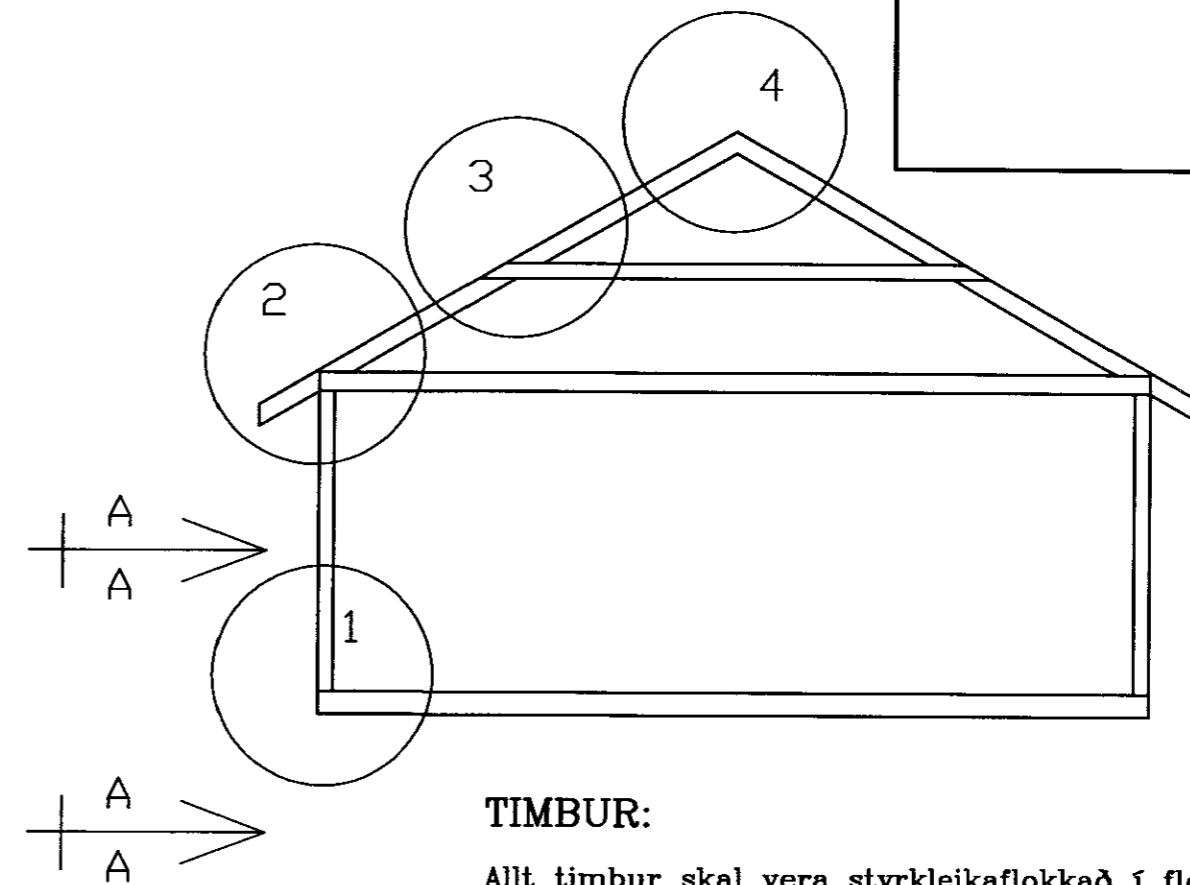


DEILI 3 1:10
ÞVERBÖND YFIR STOFU:

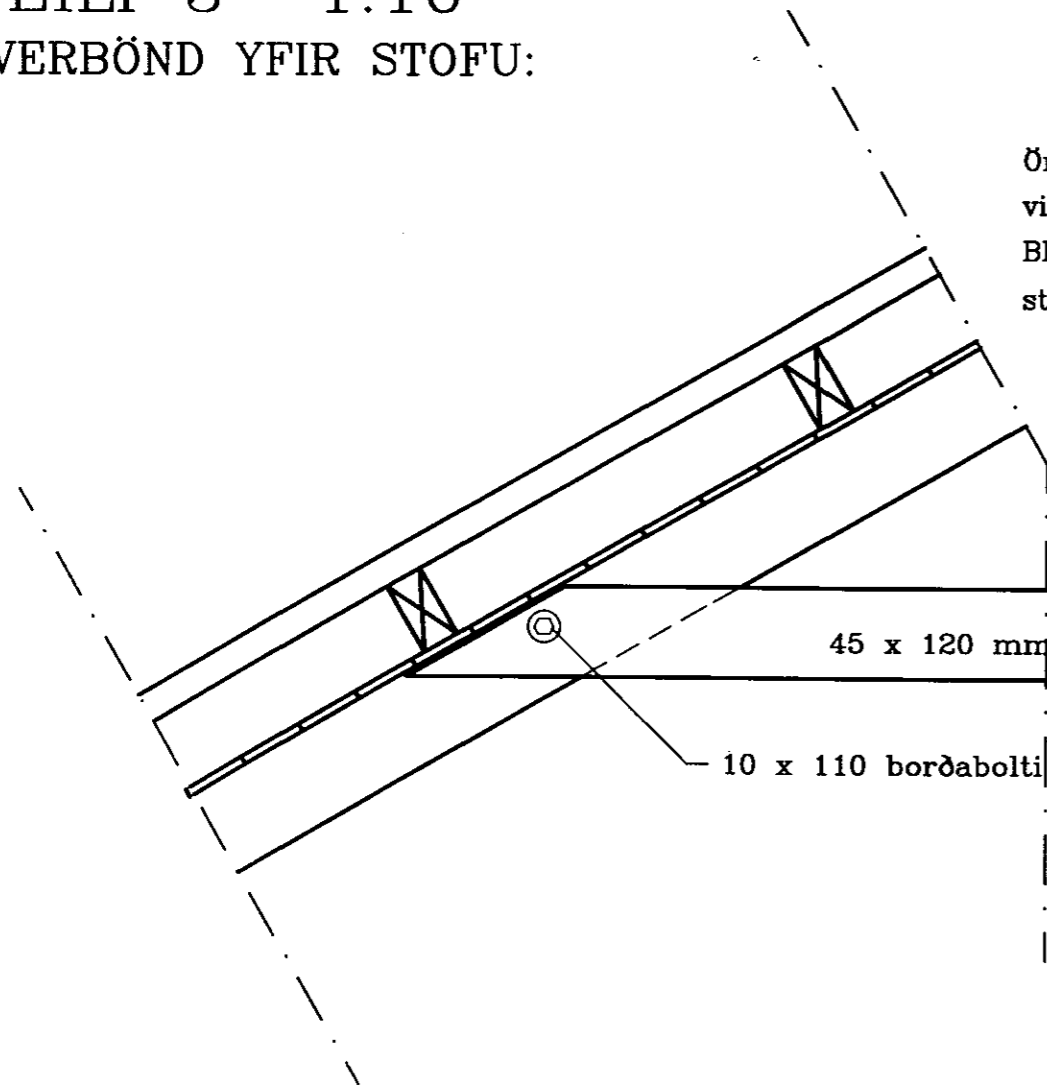

SNIÐ A-A 1:10

Önnur hver stoð vinklud með BMF 90 vinklum og neglt með 2 x 4 4/40 BMF kamsaum. Einnig allar glugga stoðir.

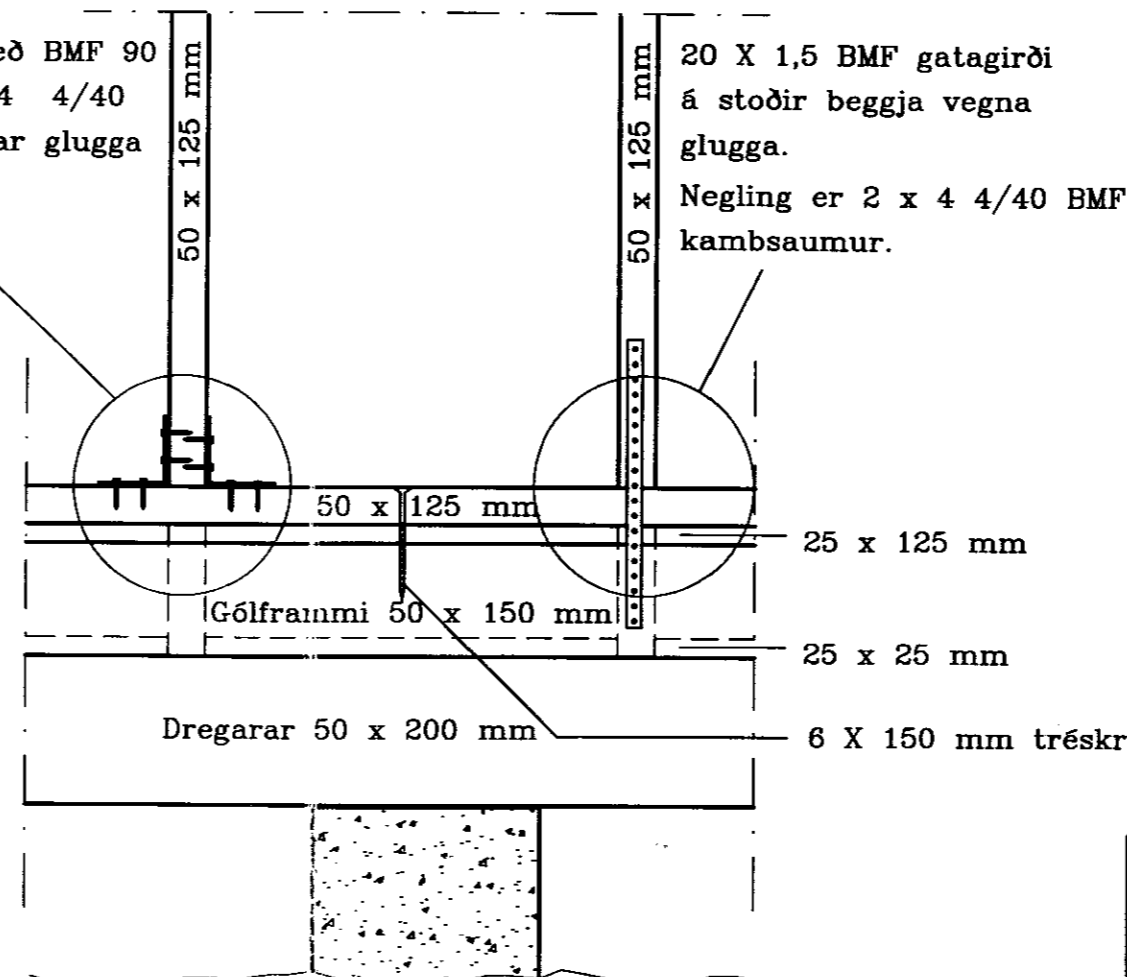

TIMBUR:

Allt timbur skal vera styrkleikaflokkað í flokki K18 (T1).
Allar hæðastoðir í hliðum og göflum skulu vera í einu lagi frá gólfi að þaki.
50 X 125 mm í öllum veggjum.

STÁL:

Allur saumur og stálfestingar skal vera úr heitgalvaniseruðu stáli
Allt stál er ST. 37.

ÞAK / ÞAKVIRKI:

Sperrubíl skal vera c/c 600 mm og þak heiklætt með 12x110 panel.
Þakklæðningu skal hefta með 3 stk. 90/40 heftum í hverja sperru.
Þakjárn skal neglt með galv. þaksaum í aðra hverja hábáru með 750 mm millibili, við þakbrún skal neglt í hverja hábáru.
Þakrennur 100 mm PVC. Rennubönd c/c 800 mm.
Þakniðurföll Ø 75 mm PVC.
Laskar í mæni skulu negldir fastir í rakapólið lfm.

VEGGIR:

Bil milli veggjastöða skal vera c/c 600 mm
Krossvið skal negla með 50 mm saum með 100 mm millibili og skal hann tengja saman gólf og vegg.

ÖLL MÁL Í mm.

6 X 150 mm tréskrúfa c 600 mm

Daga:	01.06.'02	Hannað/teiknað:	Páll Kj.	Samþ.:	JG	M.kv.:	1:10 1:50	Áfangi:	Sumarhús	
Yfirritarið:	<i>Jón Guðmundsson</i>							Burðarvirki		
Heiti:	Yfirlits myndir burðarvirkja							Kemur í stað:	Vikur fyrir:	
Snið A-A, deili 3							Númer:		02.00	
Tilvísun:								Kt.:	151128-7699	