


# VINDSTÍFING FYRIR FRAMGAFL 1:50

YFIRLITSMYND

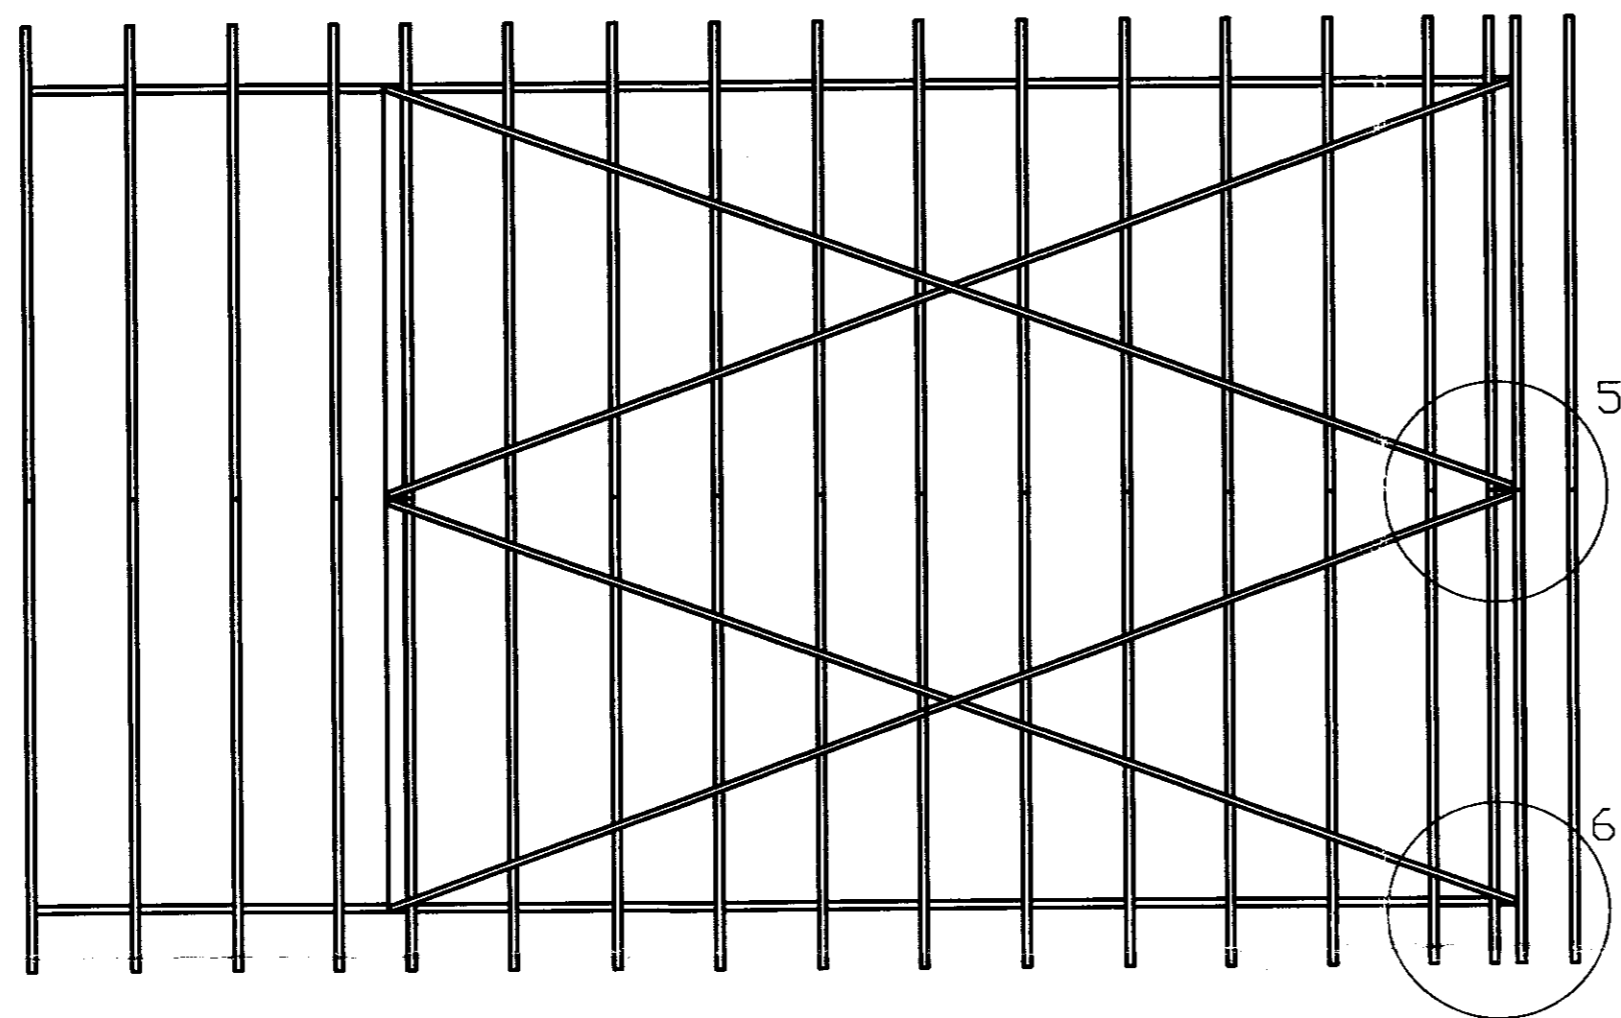

## TIMBUR:

Allt timbur skal vera styrkleikaflokkað í flokki K18 (T1).  
Allar hæðastoðir í hliðum og göflum skulu vera í einu lagi frá gólfi að þaki.  
50 X 125 mm í öllum veggjum.

## STÁL:

Allur saumur og stálfestingar skal vera úr heitgalvaniseruðu stáli  
Allt stál er ST. 37.

## ÞAK / ÞAKVIRKI:

Sperrubíl skal vera c/c 600 mm og þak heiklætt með 12x110 panel.  
Þakklæðningu skal hefta með 3 stk. 90/40 heftum í hverja sperru.  
Þakjárn skal neglt með galv. þaksaum í aðra hverja hábáru með 750 mm millibili, við þakbrún skal neglt í hverja hábáru.  
Þakrennur 100 mm PVC. Rennubönd c/c 800 mm.  
Þakniðurföll Ø 75 mm PVC.  
Laskar í mæni skulu negldir fastir í rakapólð lífm.

## VEGGIR:


Bíl milli veggjastöða skal vera c/c 600 mm  
Krossvið skal negla með 50 mm saum með 100 mm millibili og skal hann tengja saman gólf og vegg.

ÖLL MÁL í mm.


## VINDSTÍFING

Nauðsynlegt er að nota BMF bandstrekkjara eða sambærilegt verkfæri til þess að strekkja á girðinu.  
Vindband er sett eftir að búið er að klæða panel á sperrurnar, en áður en legtur eru settar.

DEILI 5 1:10

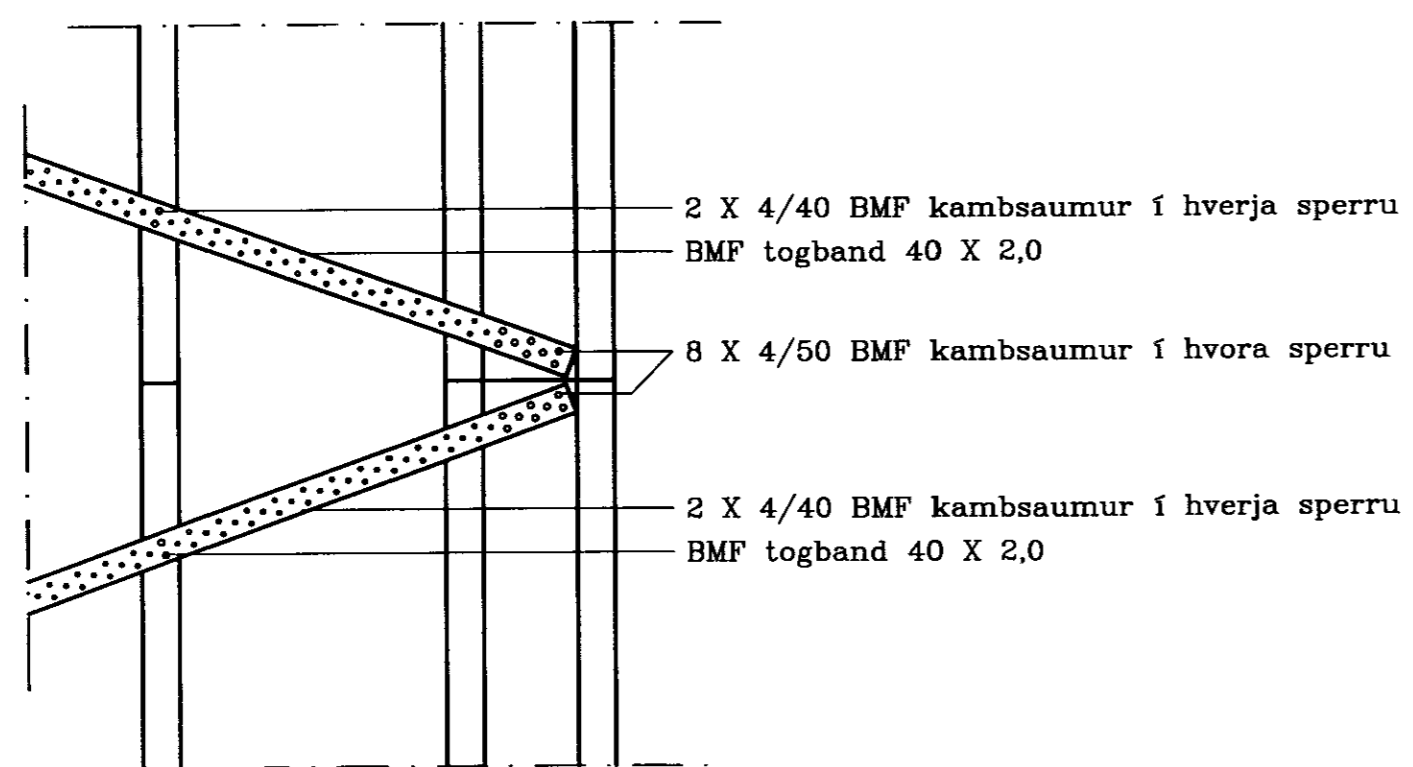

DEILI 6 1:10

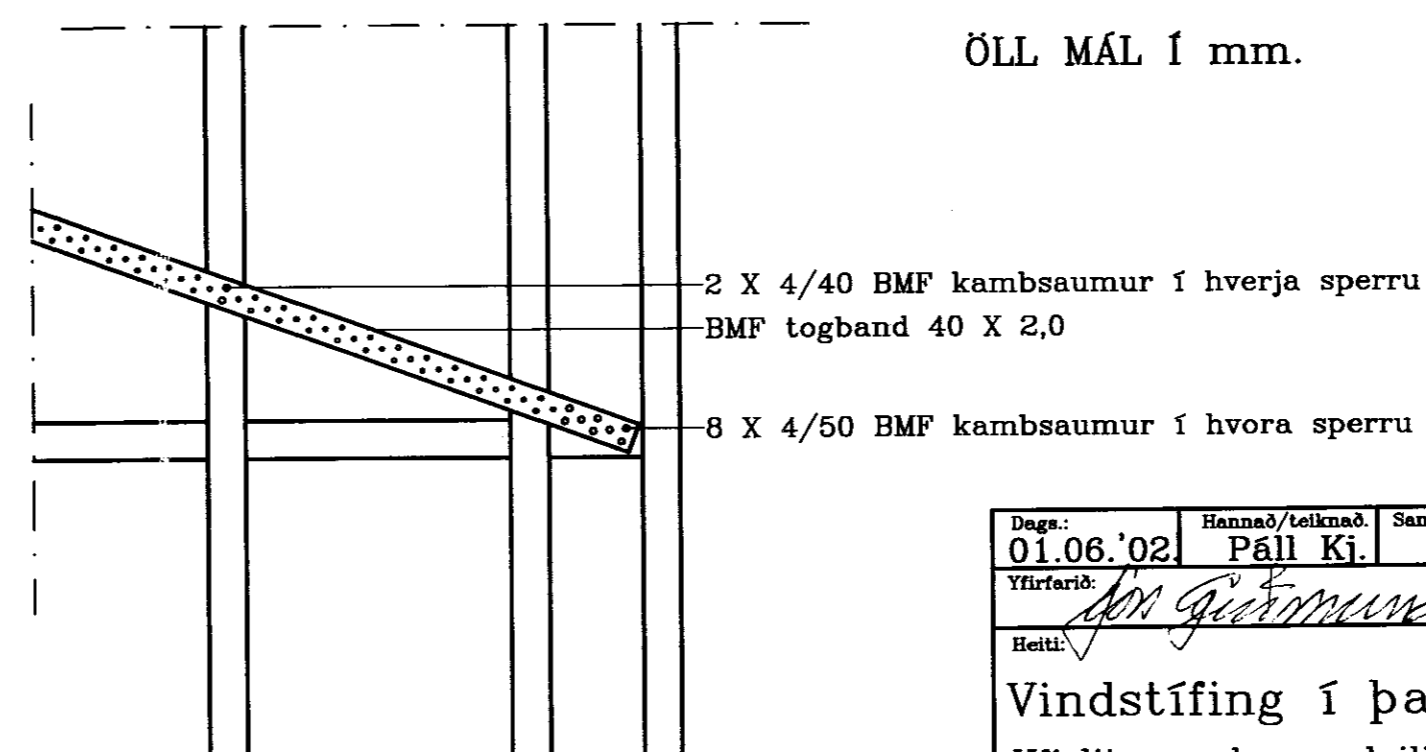

Dags:	01.06.'02	Hannað/teiknað:	Páll Ki.	Samb.:	JG	M.kv.:	1:10 1:50	Áfangi:	Sumarhús
Yfirferið:	<i>Páll Guðmundsson</i>							Burðarvirki	
Heiti:	Vindstífing í þaki							Kemur í stað:	Vikur fyrir:
	Yfirlitsmynd og deili 5 og 6.							Númer:	03.00
Tilvísun:								Kt.:	151128-7699