



DÆLUBRUNNUR SNIÐ B-B
M=1:20

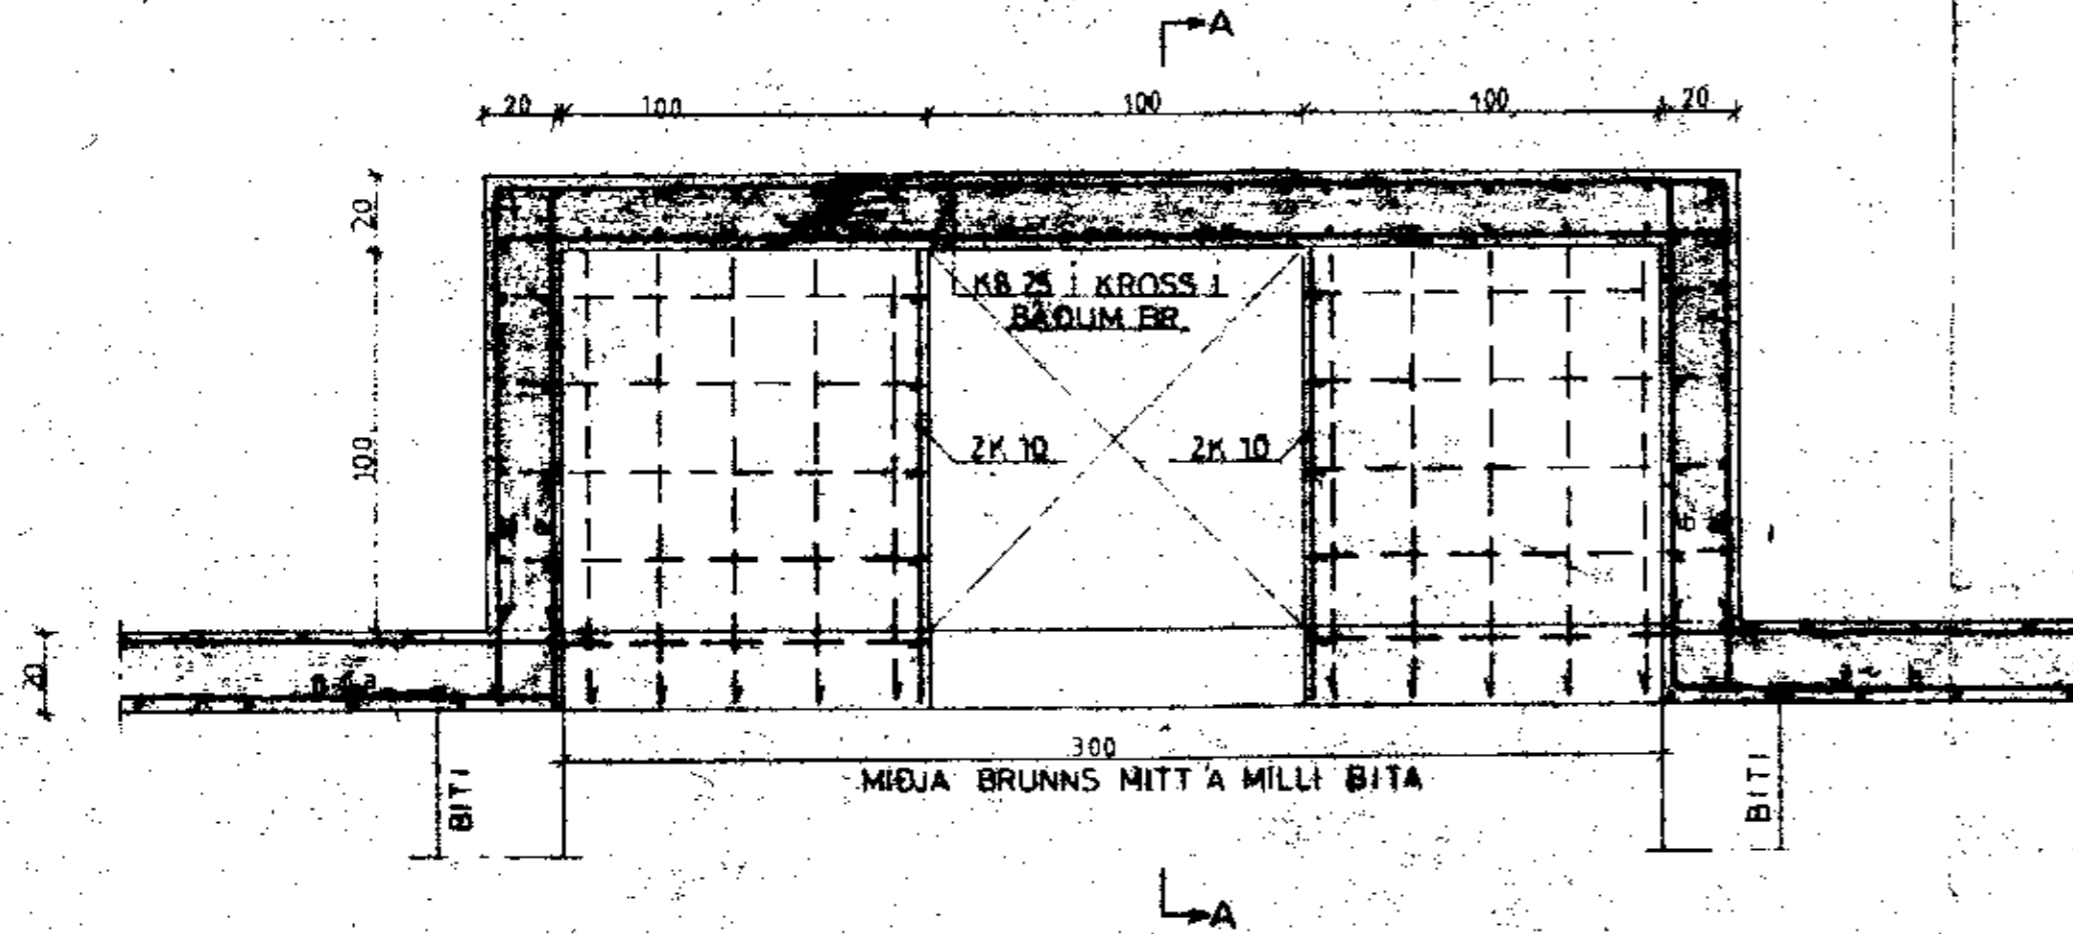

SNIÐ A-A
M=1:20

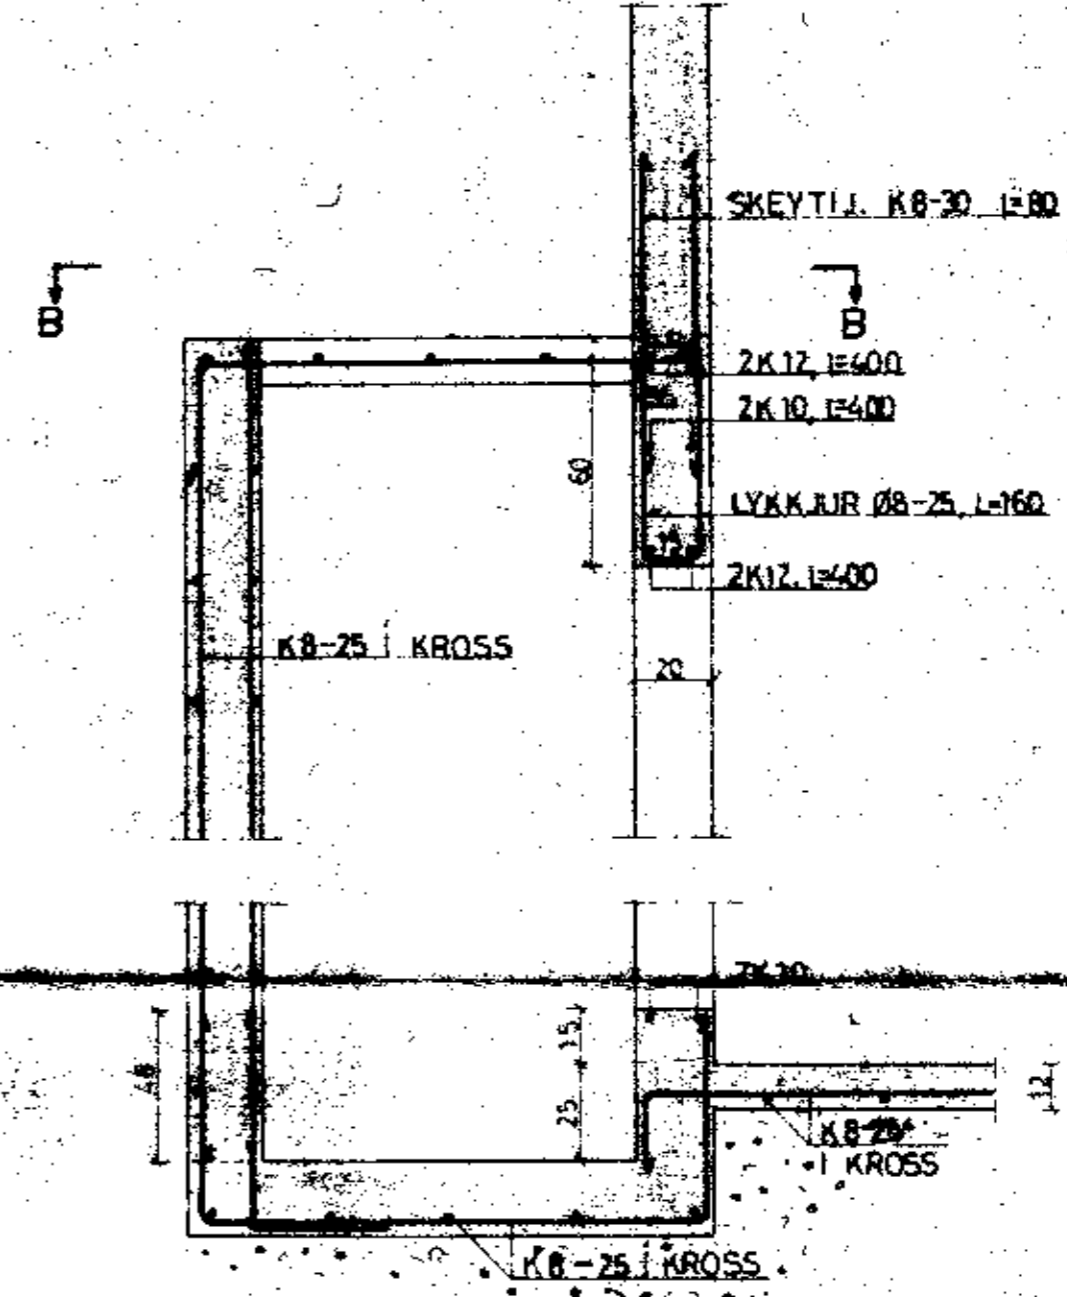

BL 10-5328 KALFHÖLL II, SÆLIÐAHR ARN			
BL BYGGINGASTOFNUN LANDBÚNAÐARINS (S25144)			
DÆLUBRUNNUR	M=1:20	G.N.	
Skjalnúmer: 10.97			
			4