


Snið A-A (sjá bl. 1093)

M=1:20

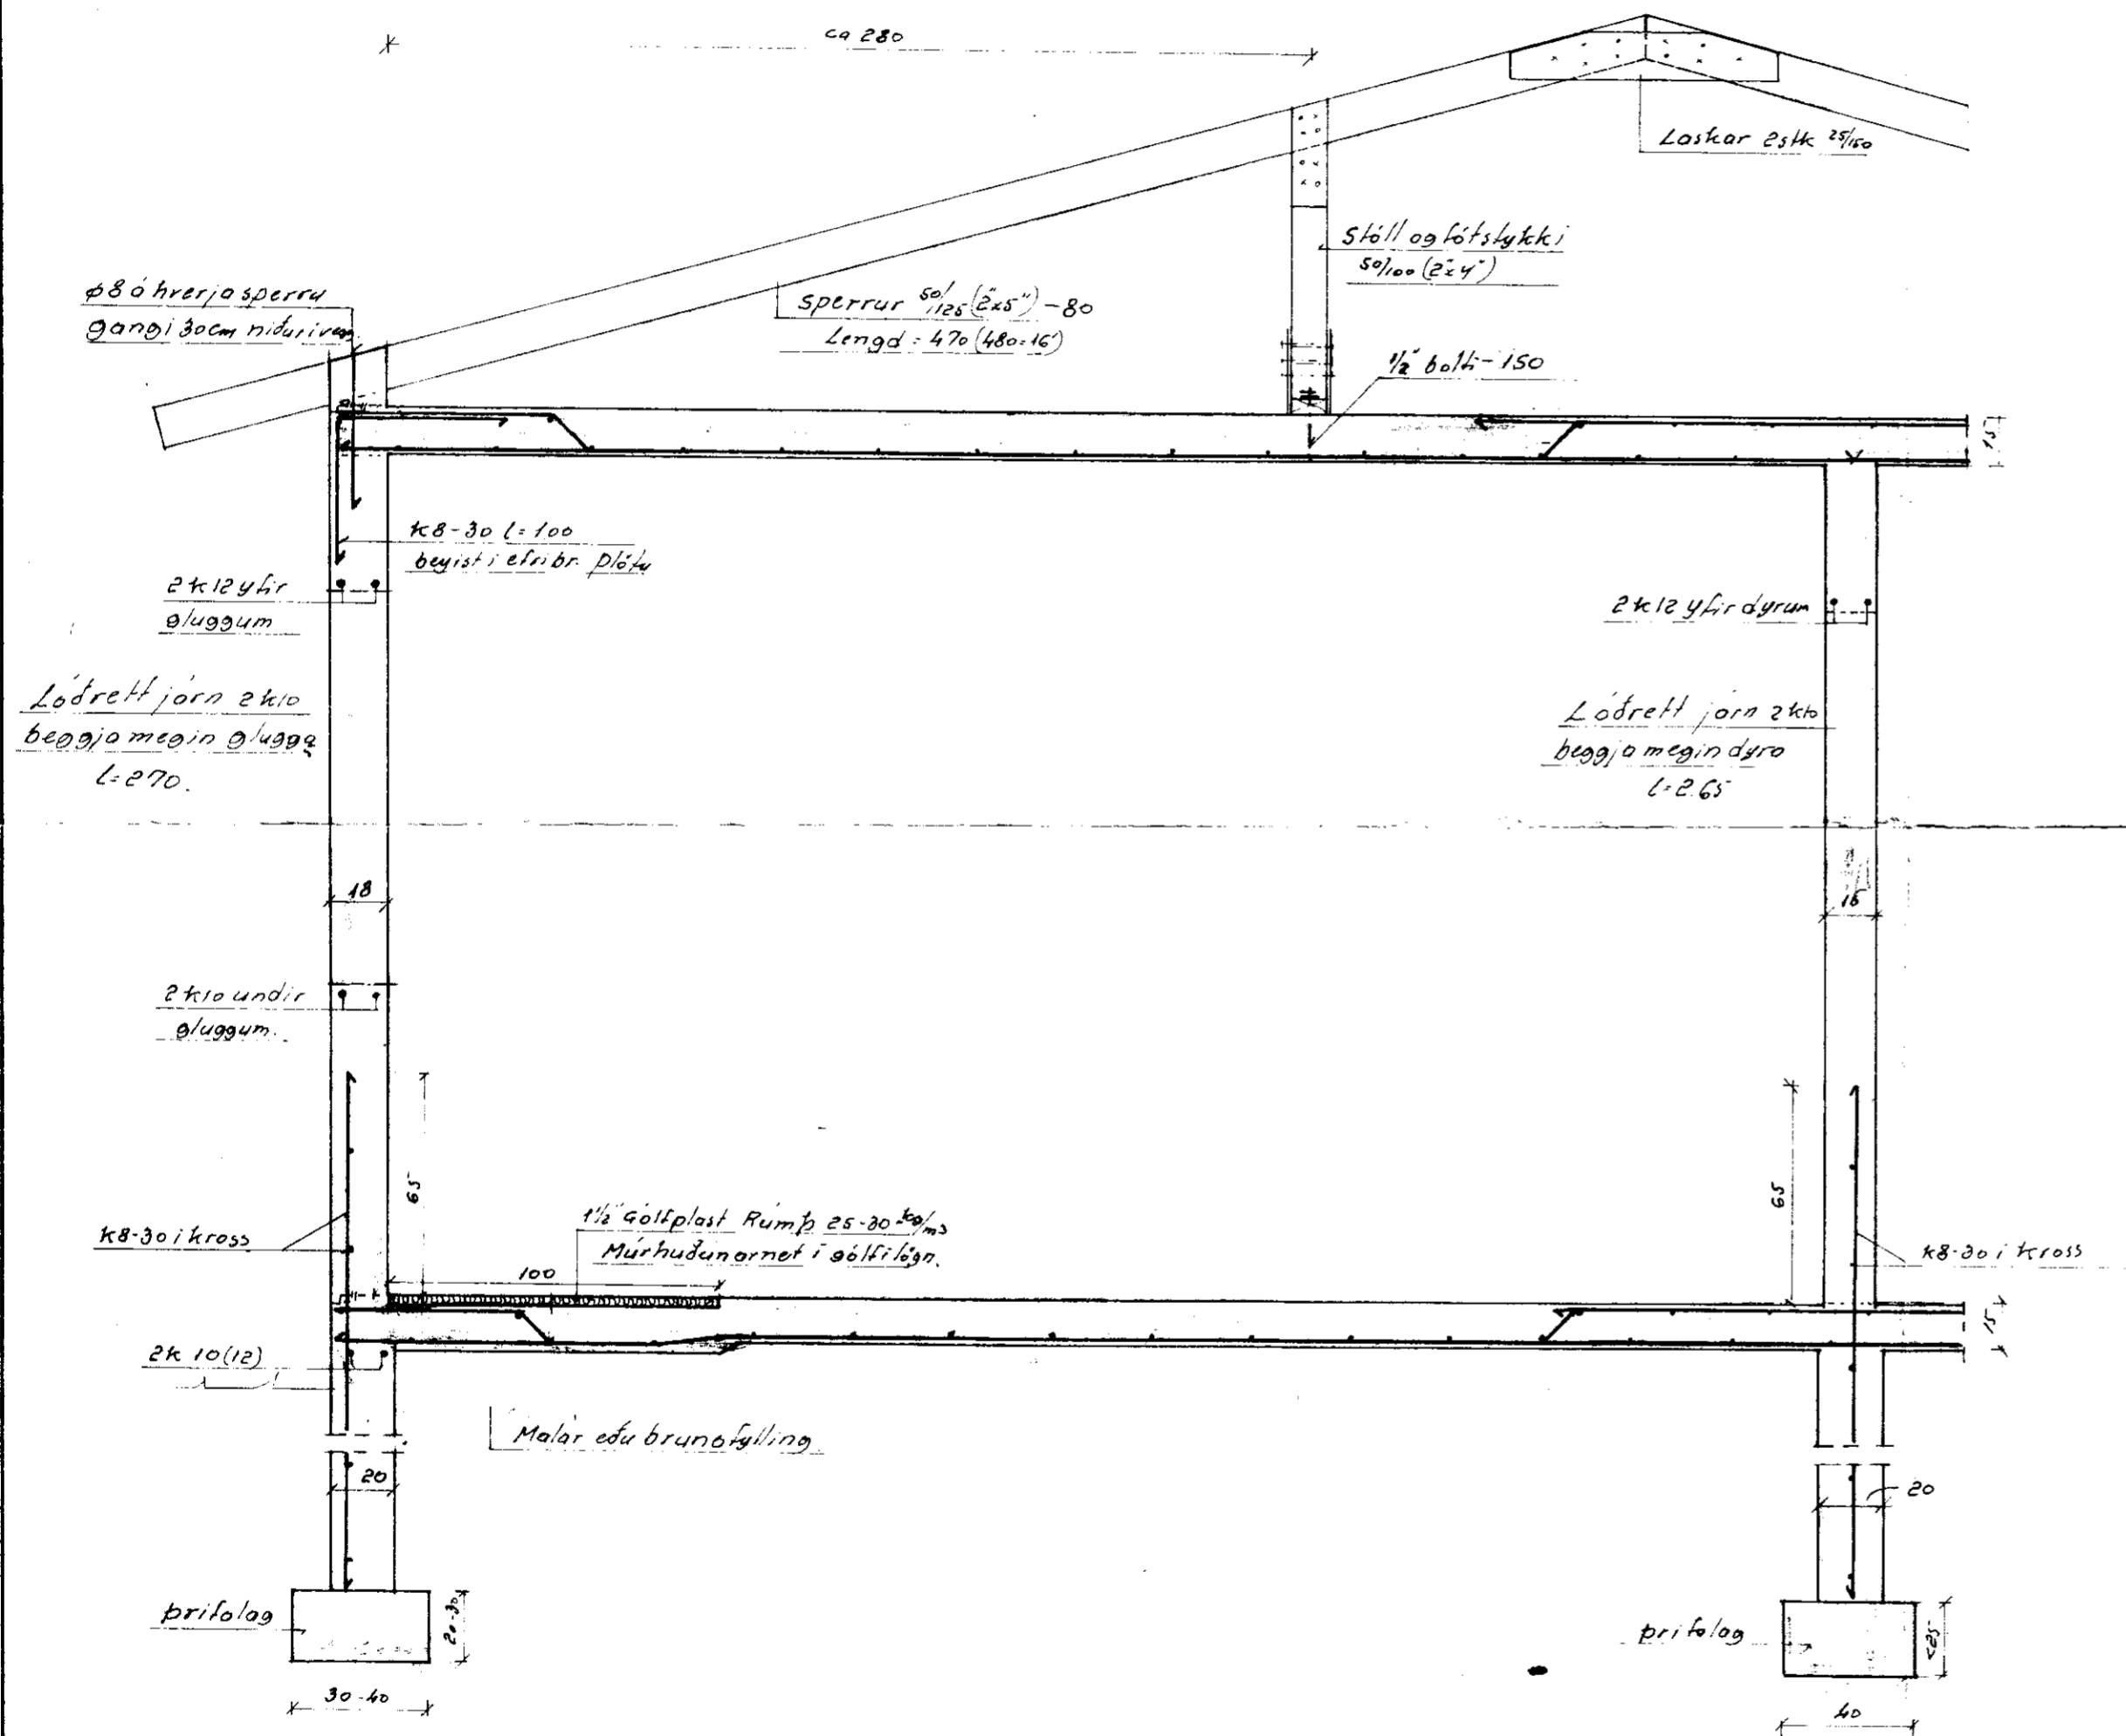

Blöndun steypu S160 (B-200) eftir IST-10
 Nota skal steypufni úr viðurkendri nömu.
 —" — loftblendi. Hraera skal steypuna í
 um 1/6 min minnst og 1/3 stí; í tel.
 k8-30 komi í öll steypuskiel. Asamsteptum við
 leggist k8 um 40 cm og k10 um 50 cm. Annad hvert
 jarn beygist upp við punkterodar linur
 k = kambstál (k40)
 o = stett — (st37)
 k10-20 þýðir 10mm kambstál með 20cm millibili
 - - - - - Jarn í efribrún plötu
 —" — neðri —"

Bl. 2991. Sandlækjarkot Grúp Arn.			
Landnám ritisins			
prersnid testi o.fl	Mælikv.	Reikn.	88
	1:20	Taíkn.	
	Samb.		
Reykjavík, jan 1974		Verkefni nr.	
Sig. Sjunedson		e.	
		Breytingar	