



Plato yfir 1. hæð

Snid A-A sjá bl. 2

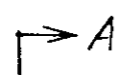


1:50

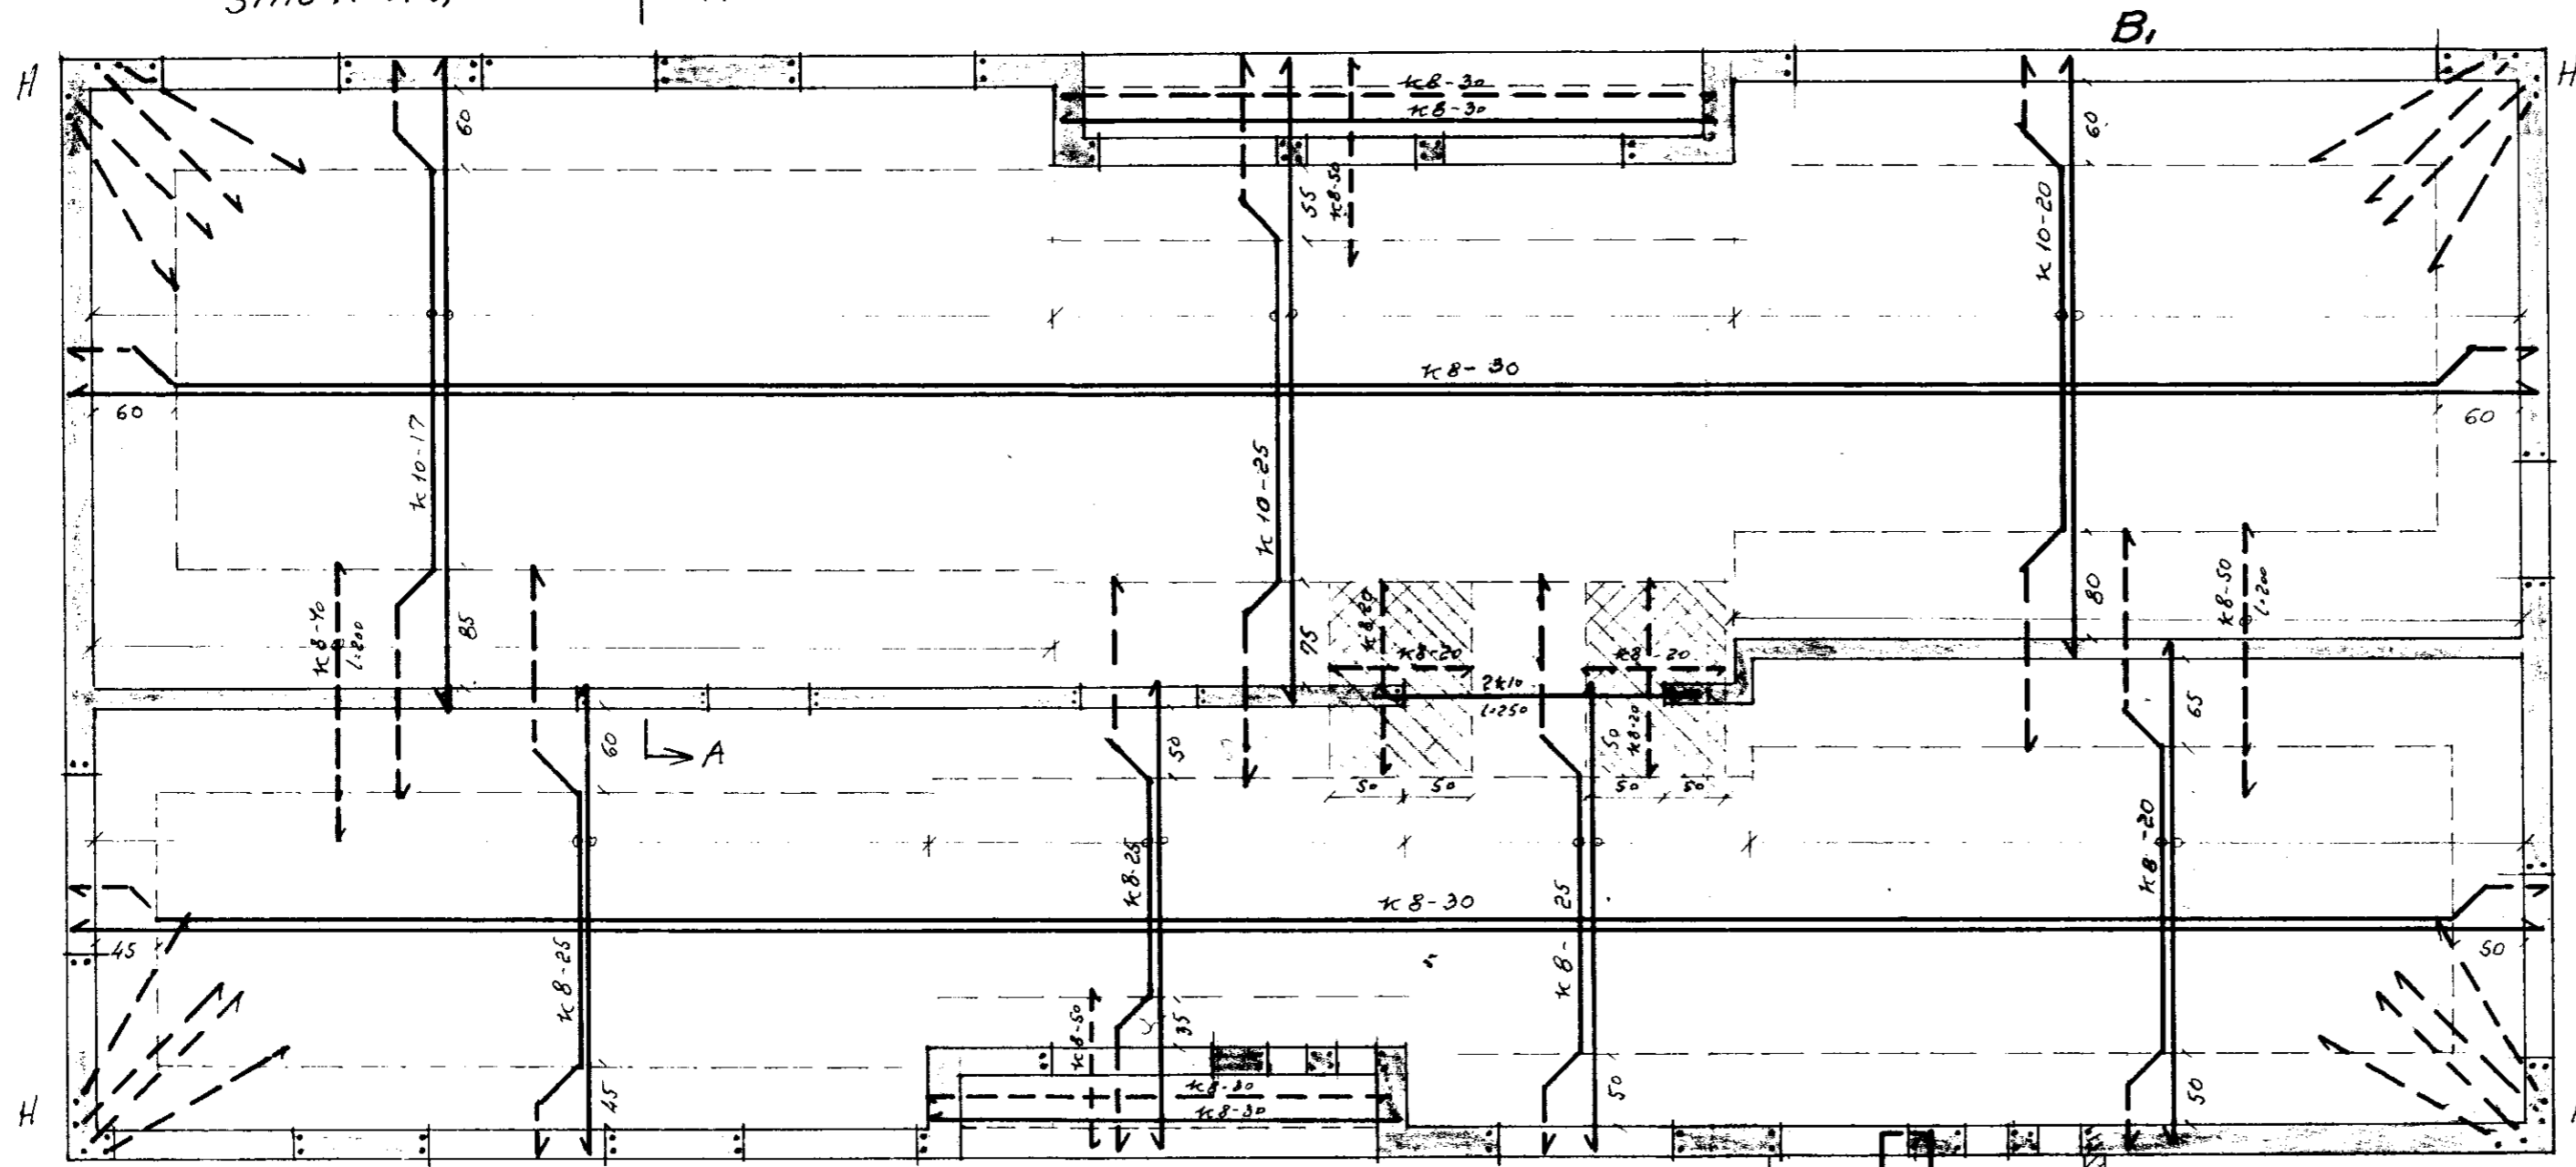



I lúthorn merkt 'H' komi 4 x 10 sem nafn 100cm
 niður í yfirbr. veggjar og 150cm í efri brún plötu.
 Plötupúkkur 15cm.
 Sperrur: 2x5 = 50/25 = 80 Tveir stólar á milli
 útveggja, með hál 2.8m. sjá snid bl. 2.

Plötupúkkur 12cm

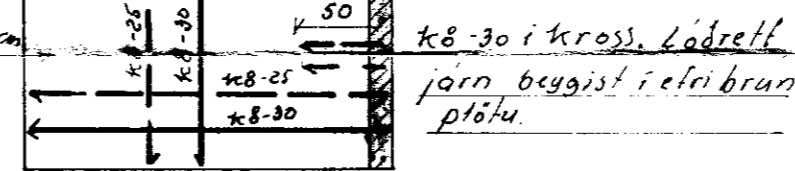

Biti B₁

M:1:20

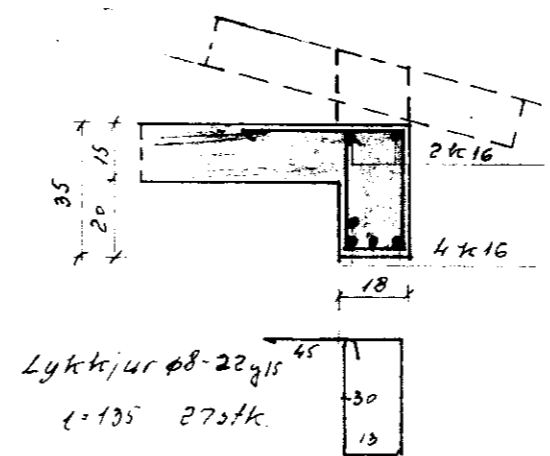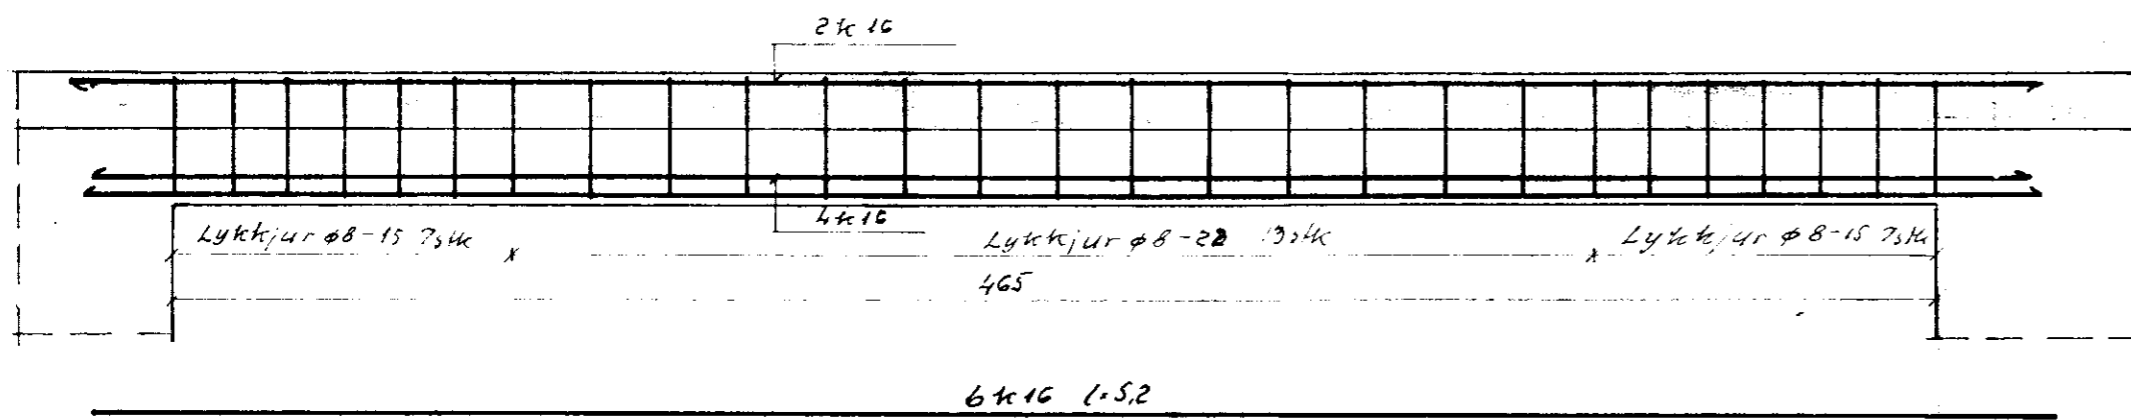

Bl. 2991. Sandlækjörkot Grúp. Arn.			
Landnám ritisins			
Plato yfir 1. hæð.	Mælikv.	Reikn.	8
	1:50	Teikn.	
	1:20	Samb.	
Reykjavík, jan 1974	Verkefni nr.		3.
<i>Sigr. Sigríður</i>	Breytingar		