


Dakmynd 1:50

Skýringar:

Sperrur klæðast ofan með 9 mm grenikrossviði. Negling skv. skýringum á teikn B-02. Ofan á Krossvið komi langbönd 38x100 með 6-700 mm millibili. Langböndin skrúfast í hverja sperru með 2 stk 6x100 skrúfum. Pakjárn neglist í langböndin í aðra hverja hábáru nema í neðstu röð á hvornri þekju og 1 m inn á gæfla þar sem neglist í hverja hábáru.

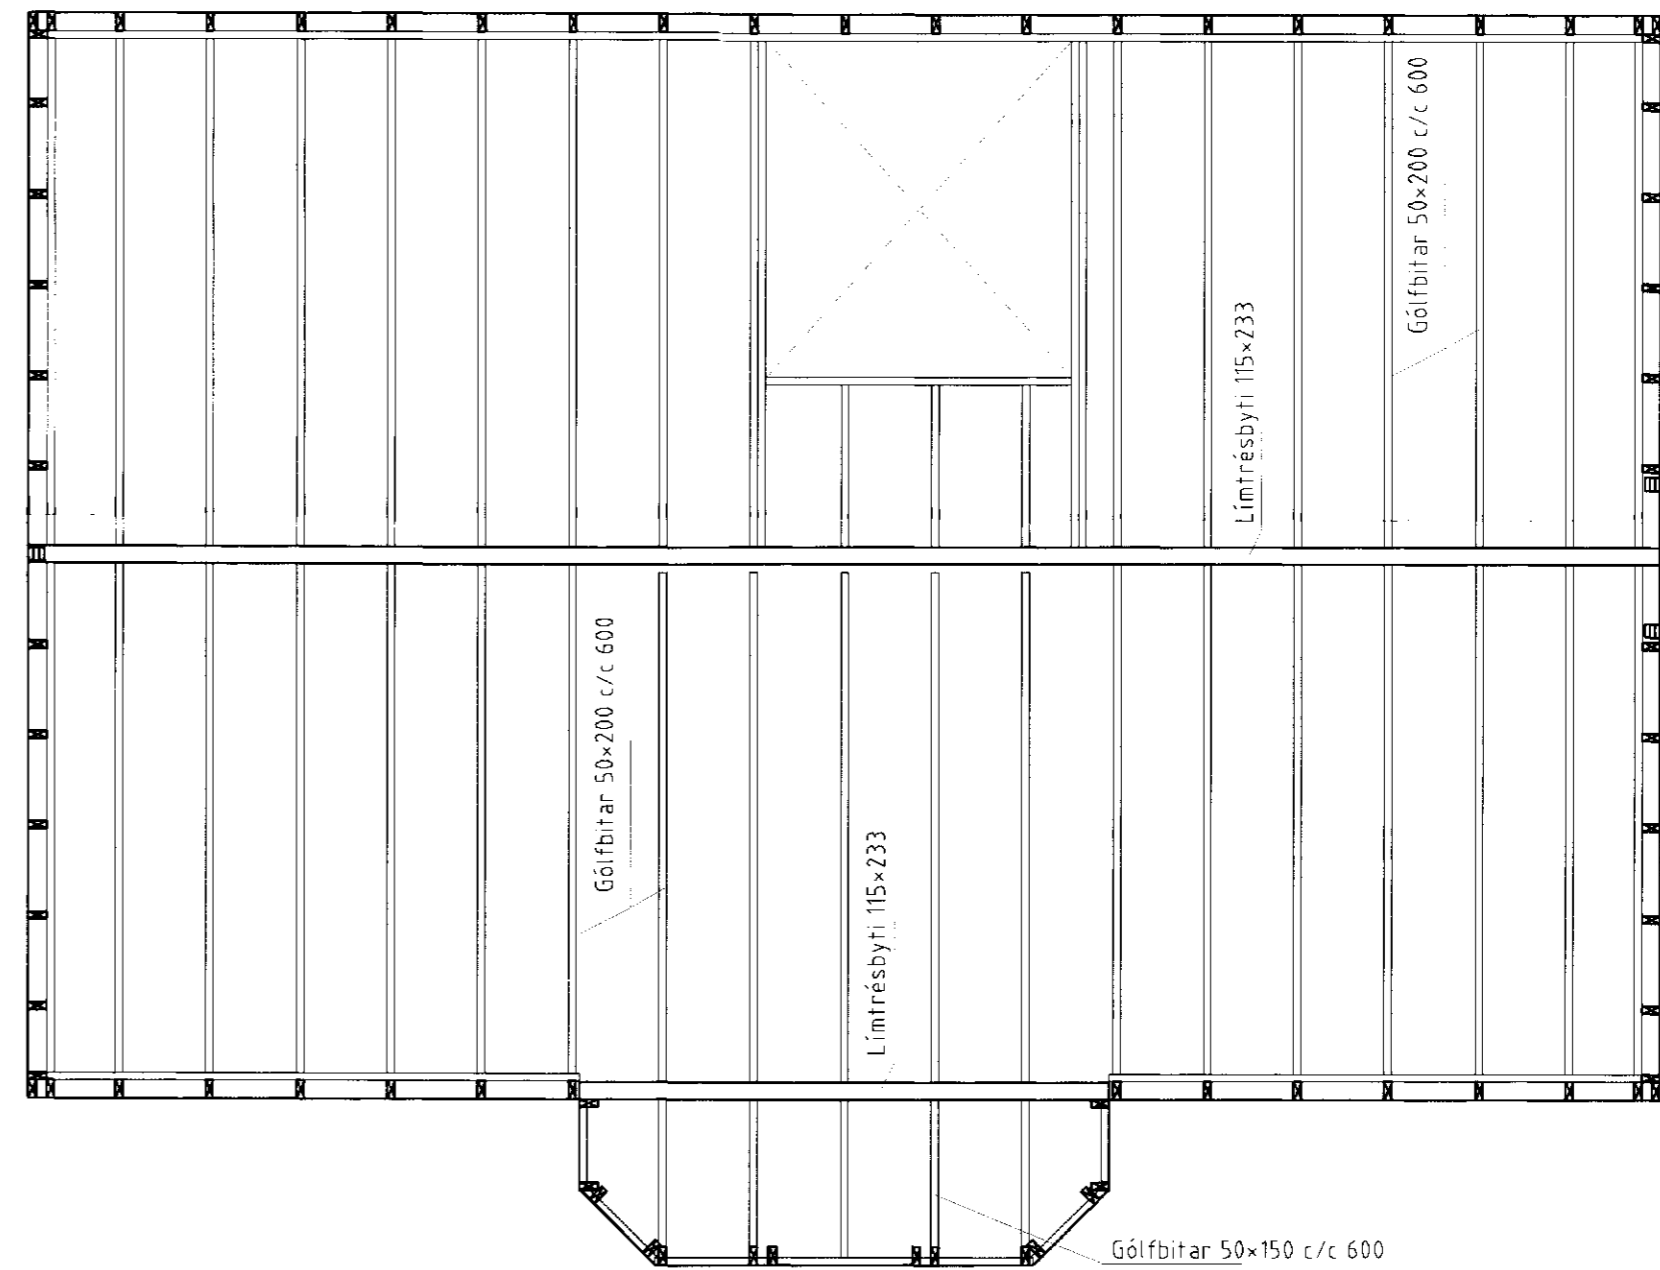

Milligólf 1:50

Árnes Þómas Guðsson
010368-3089

Íbúðarhús Atla Eggertssonar, Gnúpverjahr.	07.07.1998
Burðarvirki	AE, GG
Þak og milligólf	B-04
Yfirfarið	1:50