


grunnmynd (aðalhæð)

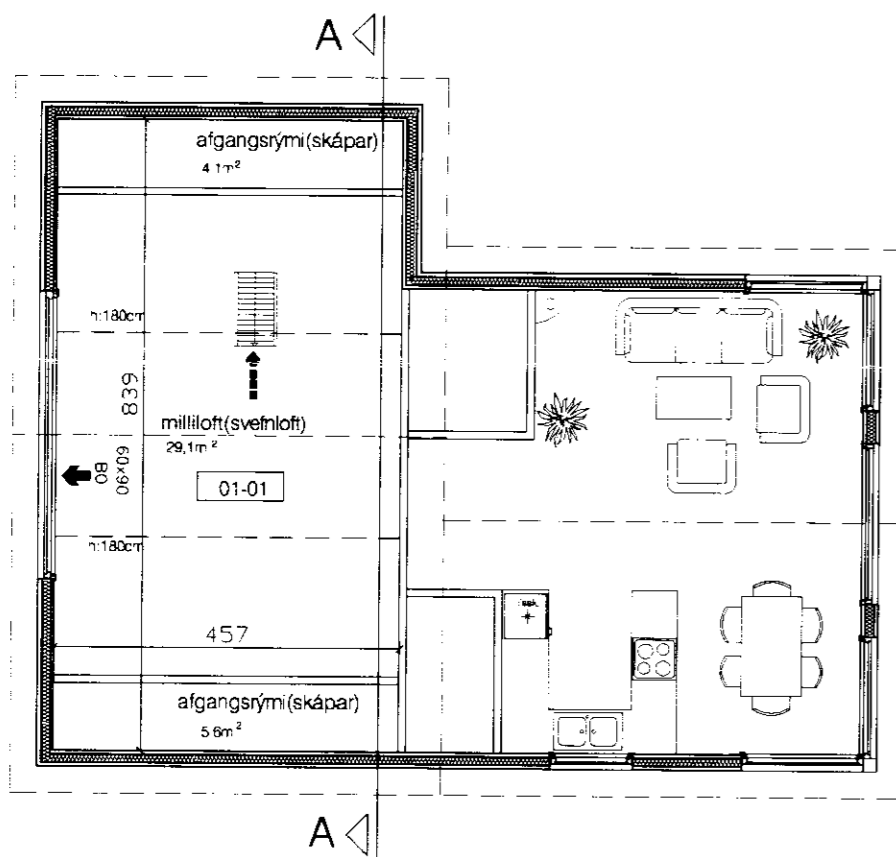


grunnmynd milliloft

BYGGINGARLÝSING.:


Húsið er timburhús reist á steypa sökkulveggi. Burðavirki húss er; gólfvirki úr 45x145mm sem hvíla á 75 x 220 mm dregurum. Vindþétting í gólfi er krossviður og einangrun 150 mm steinullareinangrun. Veggir eru úr timburgrind, 45 x 150 mm, klæddir krossviði sem vindþéttingu og einangraði með 150 mm steinullareinangrun. Gluggar eru ál/tré gluggar með K-gleri. Hús klætt með viðhaldsfríri klæðningu á loftunarlistum eftir óskum eiganda. Pakvirki er úr 45 x 200 mm sperrum sem laskast saman í mæni, klætt með 25 x 150 mm borðaklæðningu. Pak er einangrað með 150 mm einangrun. Þakstál stallað þakstál (í lit skv. óskum eigenda) og rennur í sama lit utanáliggjandi 100 m, Lindab eða sambærilegt.

Brunavarnir í samræmi við byggingarreglugerð og reykskynjarar staðsettir við svefndæildir og slökkvitæki komið fyrir á miðlægum stað í húsinu.


Staðsetning húss í samráði við byggingarfulltrúa.

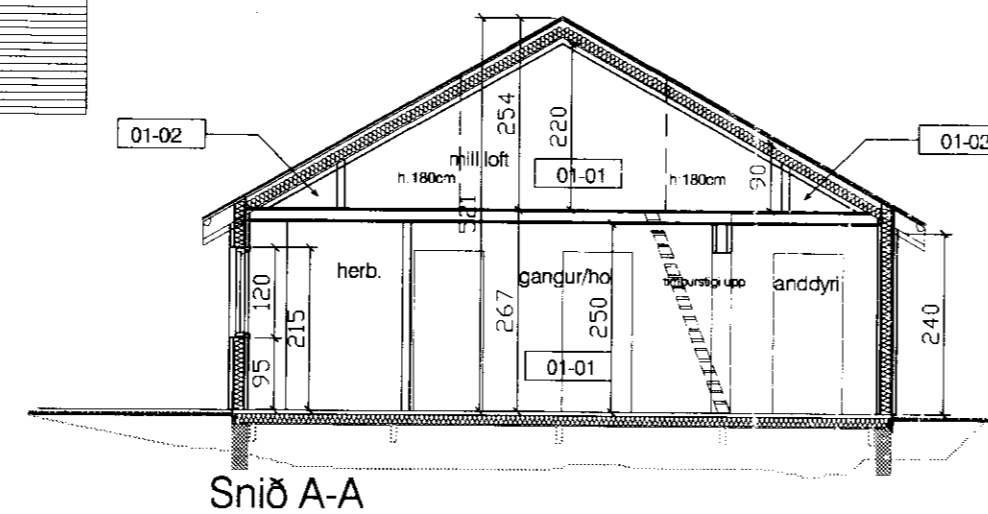


Snið A-A

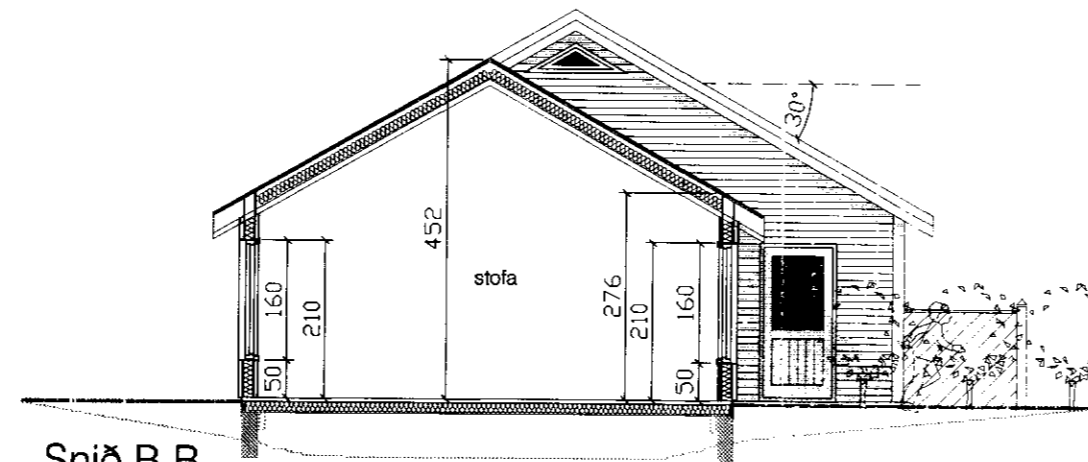

Snið B-B

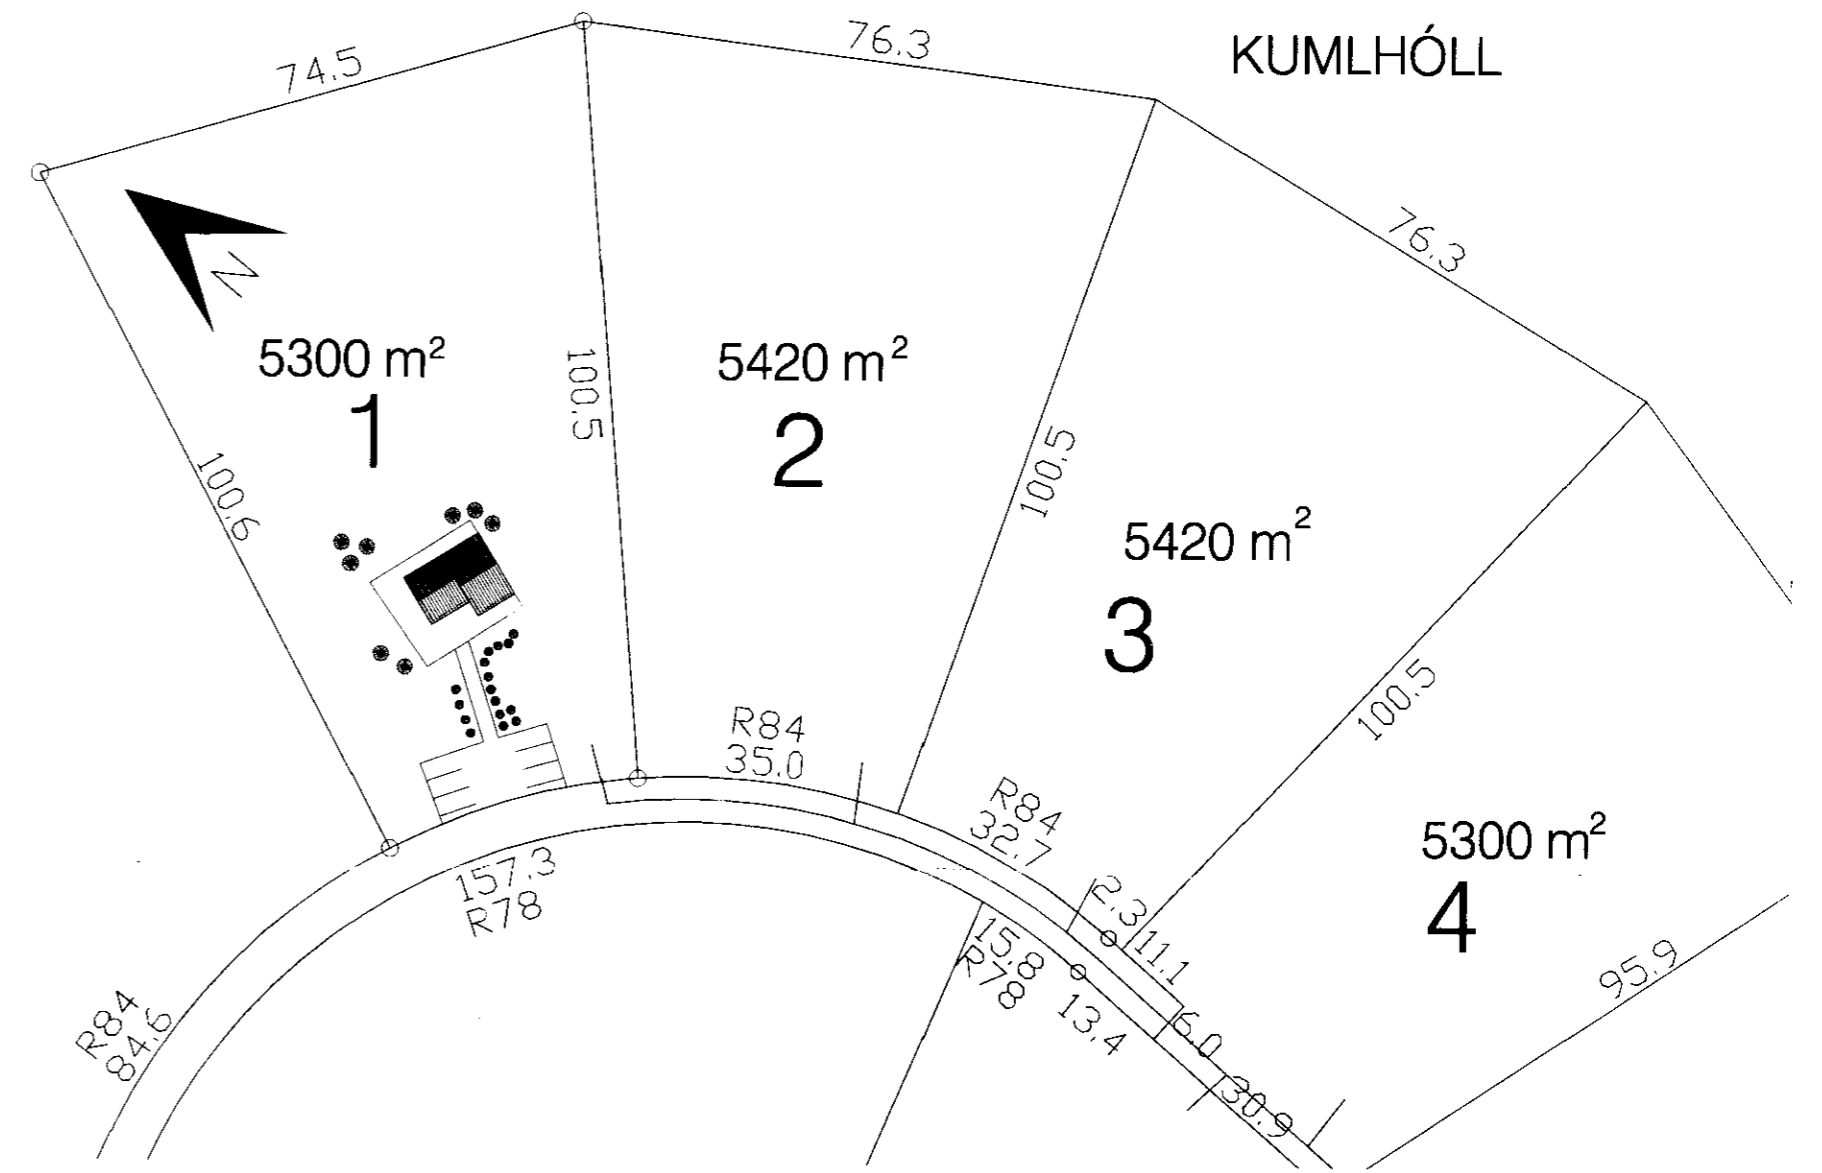

Astöðumynd 1:500

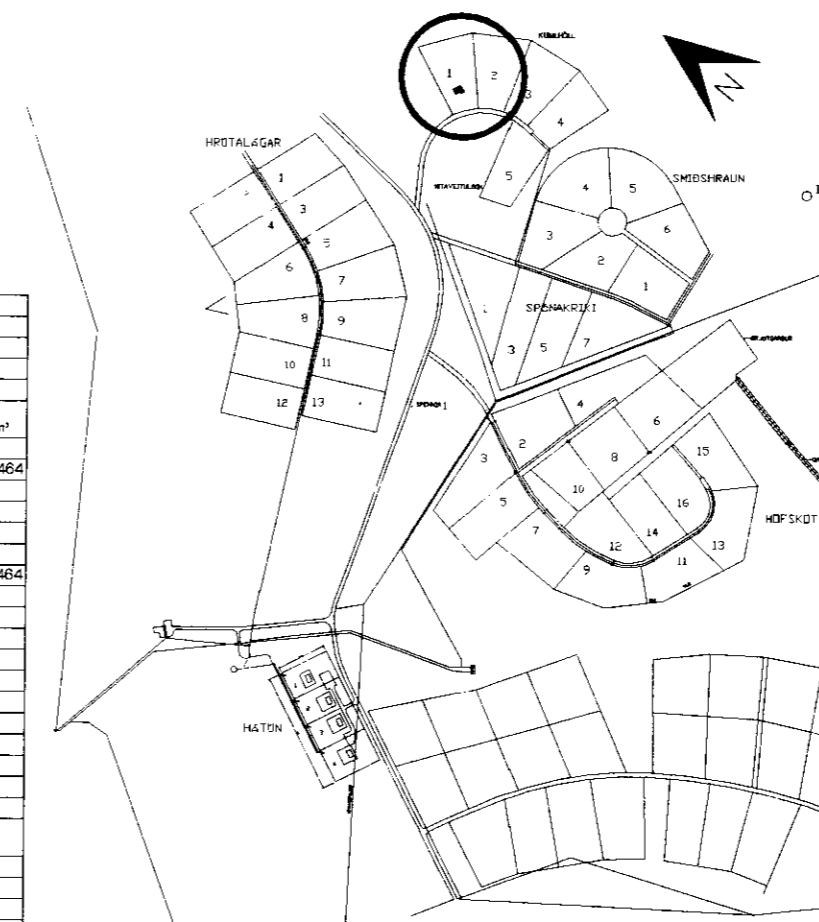

Yfirlitsmynd

Samb. 07.06.05

BYGGINGARFULLTRÚI
SKEIPLINGUNYVEÐARFRÉDDIS

Handwritten signature

Skráningartala	Skjalnúmer	Stofnun	Skjalnúmer	Skjalnúmer
210363-2549	210363-2549	210363-2549	210363-2549	210363-2549

Skráningartala: Sumarhús, Stórahof, Gnúpsvegjarheppi		Skráningart: Páll R. Valdimarsson	
Landnúmer	Óþekkt	Landnúmer	Óþekkt
Matshlutanúmer	01	Matshlutanúmer	01
Uppskipting og lýsing	D2	D3	D4
Lökin	Rými	Nákur	texti
Matshluti	88.5	29.1	5.7
Botn	8.9		
A 0101	Sumarhús	N	0101
A 0102	Aukarými	F	0101
C 0103	Verönd	N	0101
Athugasemdir			
Sameignir sumra			
Eignarhald			
Eignarhald	Nákur	texti	
0101	Sumarhús	71.8	268.464
Alls		71.8	268.464

Br. A:
Br. B:
Br. C:
ATHS.:
PÁLL R VALDIMARSSON, bfi
SMYRLAHRAUNI 24
220 HF
KT: 210363 - 2549
SIMI 565-2171, GSM 860-1989
prv@simnet.is

Verkhelti:
FRÍSTUNDAHÚS

Verkhliuti:
AÐALTEIKNING

Verkháttur:
GRM., SNIÐ, AFSTM., BYGGL., SKRÁNINGART.

Hannað: KBÓ, PRV Teikn: PRV Mkv: 1:100, 1:500

Samp: *Páll R. Valdimarsson*

Dags: 03.05.2005 Nr: 100