


Saup. 02.06.05

BYGGINGAUFULLTRÚI  
SKERFALÓGHUVEIHAFFETYS


*Hilmar Örnsson*




Suð-V hlið

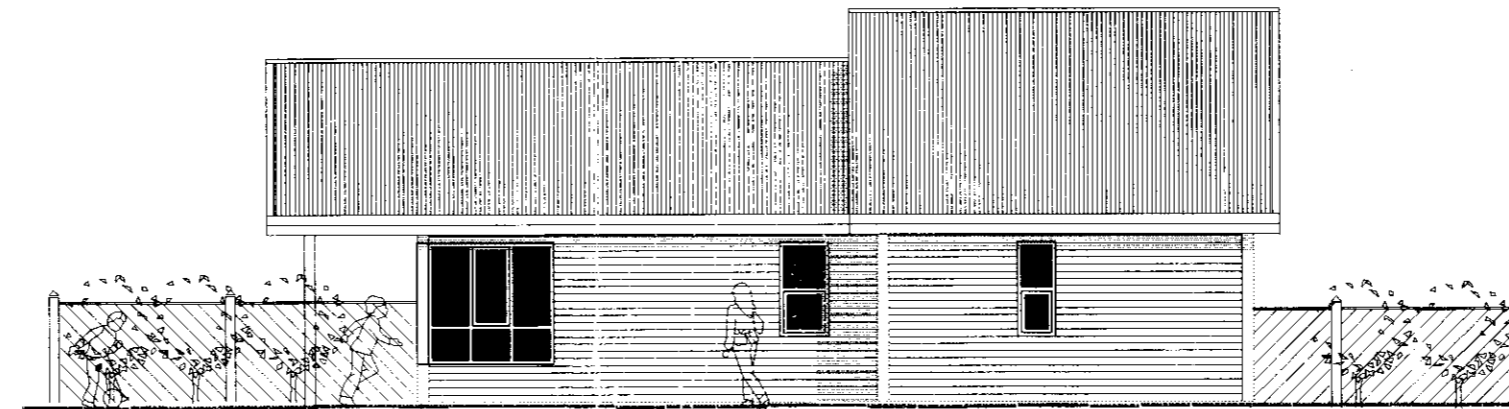

Suður-A hlið

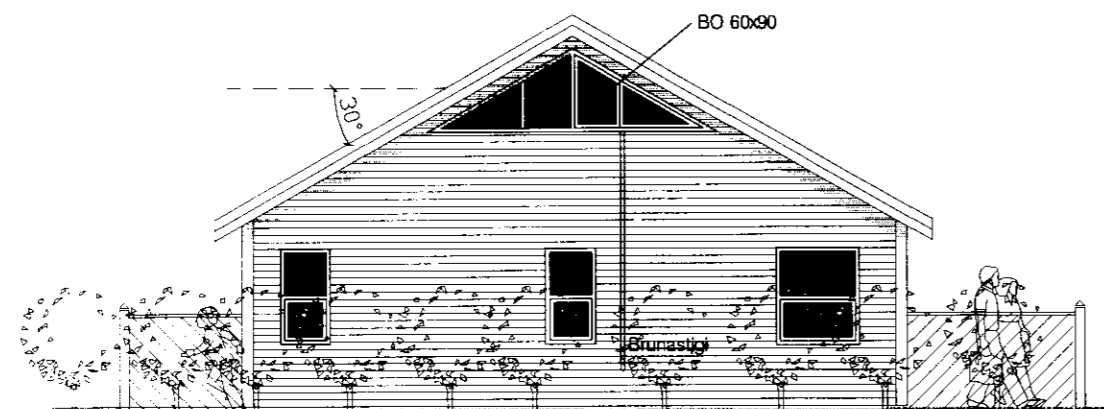

Norð-A hlið

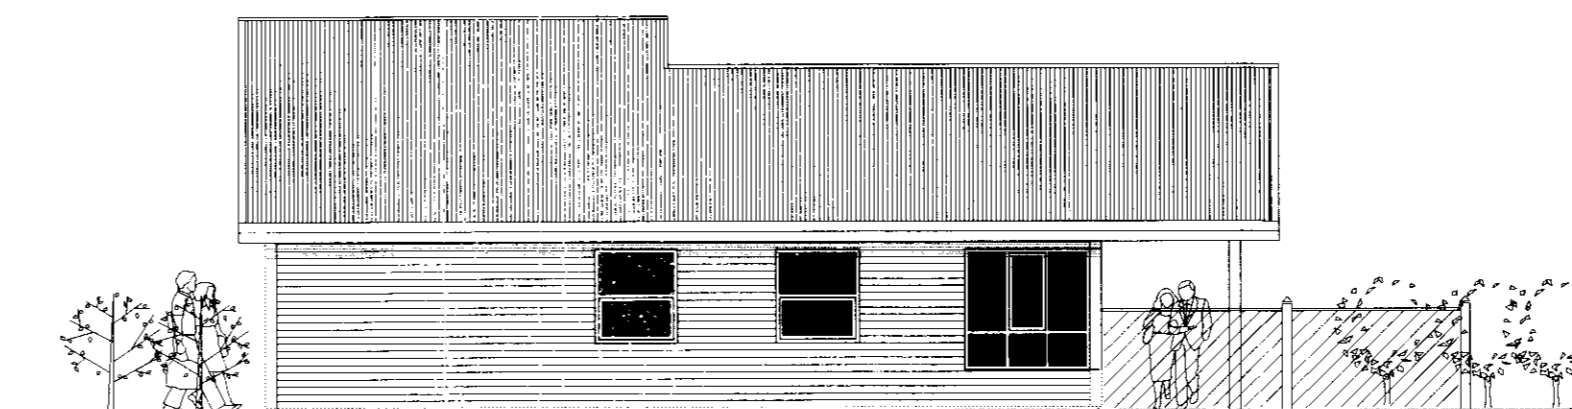

Norð-V hlið

Br. A:		
Br. B:		
Br. C:		
ATHS.:		
PÁLL R VALDIMARSSON, bfi		
<b>PRV HÖNNUN</b>	SMYRLAHRAUNI 24 220 HF	
	KT: 210363 - 2549 SÍMI 565-2171, GSM 860-1989 prv@simnet.is	
Verkhelti: <b>FRÍSTUNDAHÚS</b>		
Verkhlutur: ADALTEIKNING		
Verkhettur: ÚTLIT		
Hannað:	KBÓ,PRV	Teikn: PRV
Mkv:	1:100	
Saup:	<i>PÁLL R VALDIMARSSON</i>	
Daga:	03.05.2005	Nr. 101