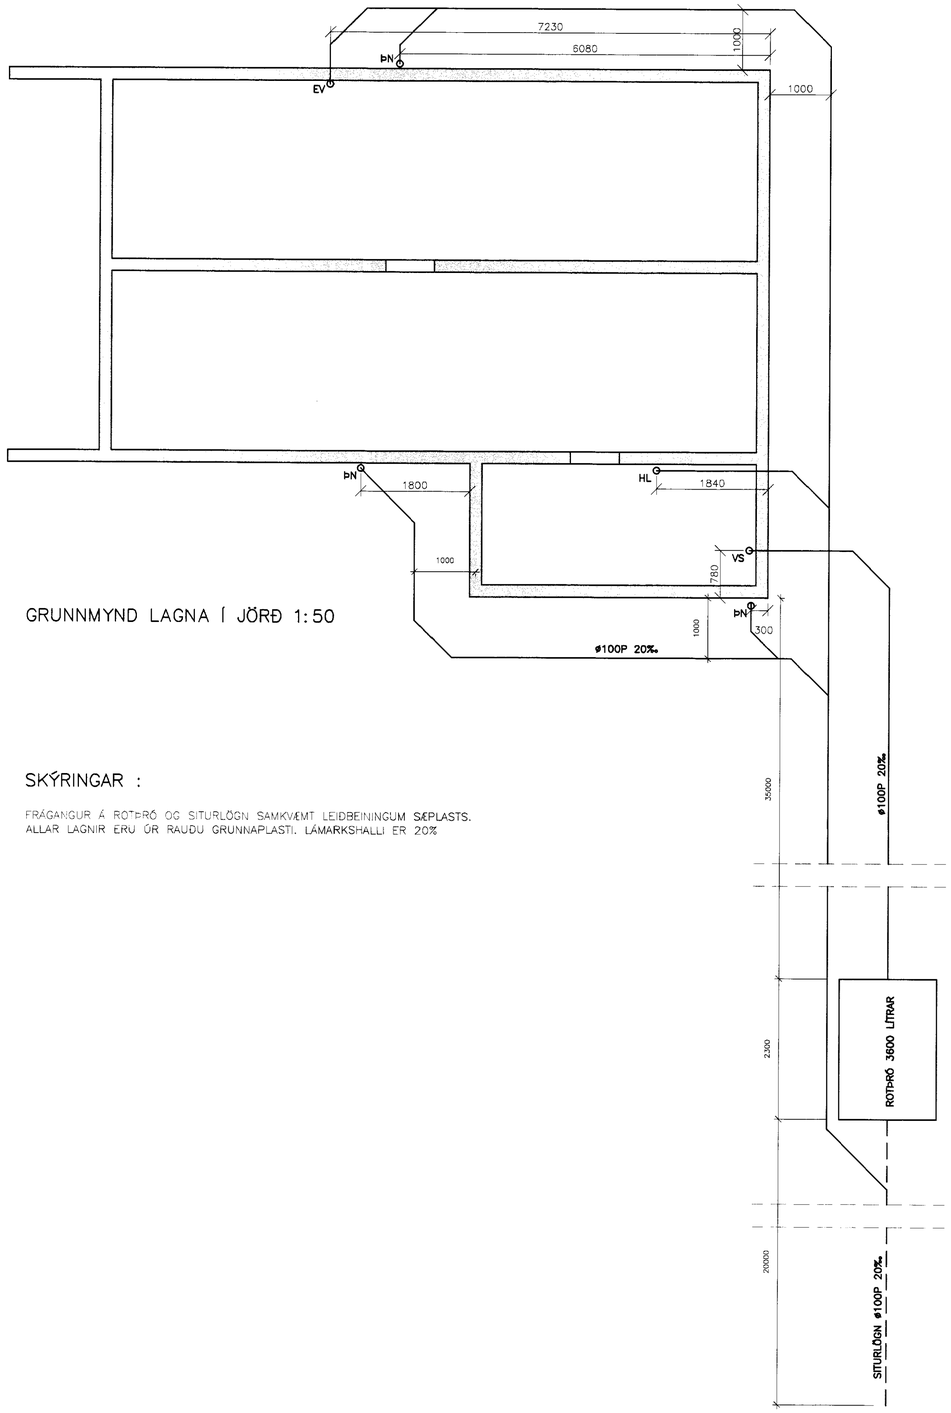

GRUNNMYND LAGNA Í JÖRÐ 1:50

SKÝRINGAR :

FRÁGANGUR Á ROTÞRÓ OG SITURLÖGN SAMKVÆMT LEIÐBEININGUM SÆPLASTS.
ALLAR LAGNIR ERU ÚR RAUÐU GRUNNAPLASTI. LÁMARKSHALLI ER 20%

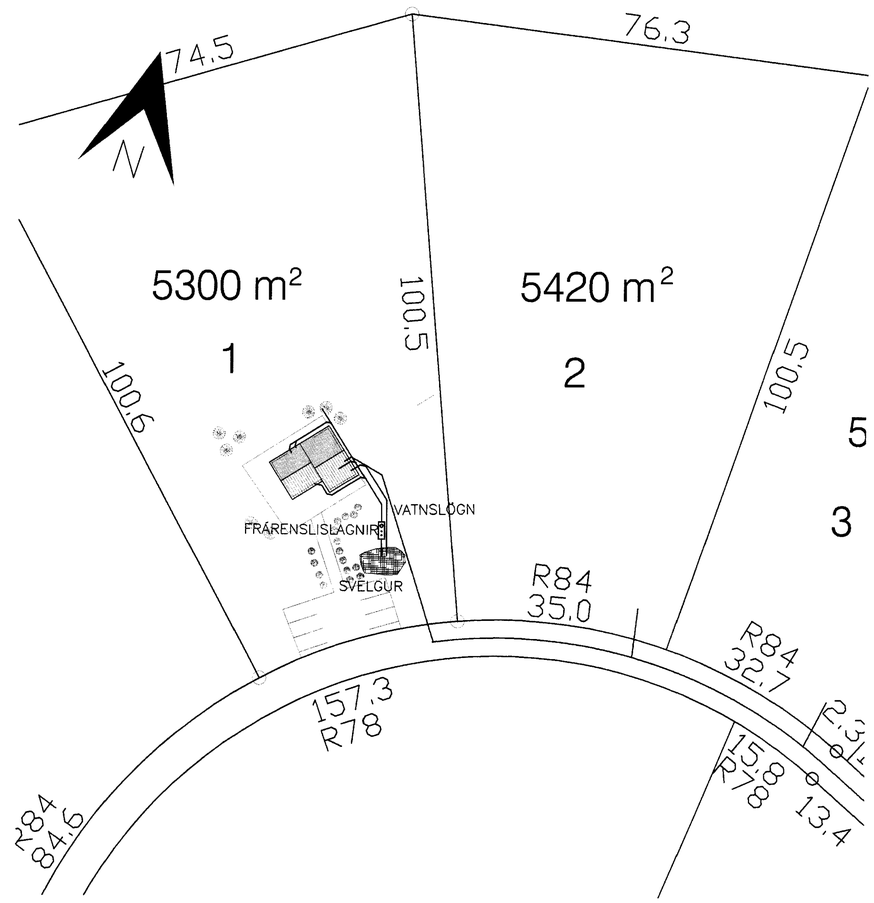

AFSTÖÐUMYND 1:500

KUMLHÓLL1 Í LANDI STÓRA HOFS GNÚPVERJAH.			VERK NR. 992 / BL. NR. 2
LAGNIR GRUNNMYND LAGNA, AFSTÖÐUMYND			KVARÐI 1:50 1:20 1:500 / TEIKN. NR. 5055
Hannað V.J.	Teikn. V.J.	Yfirf. S.G.	Undirskrift	Dags. 15.06.2005
Samvæmt			Samþykkt SÆVAR GEIRSSON	KL. 150152-4619

Verkfræðistofan Hamraborg
Hamraborg 10 - 200 Kópavogi
Sími: 554 2200 - Fax: 564 2277