


*Samþ. 18.05.2004*

BYGGINGARFULLTRÚI  
SKEIDA OG GNÚPVERJAHREPPS

*Einar S. Björnsson*

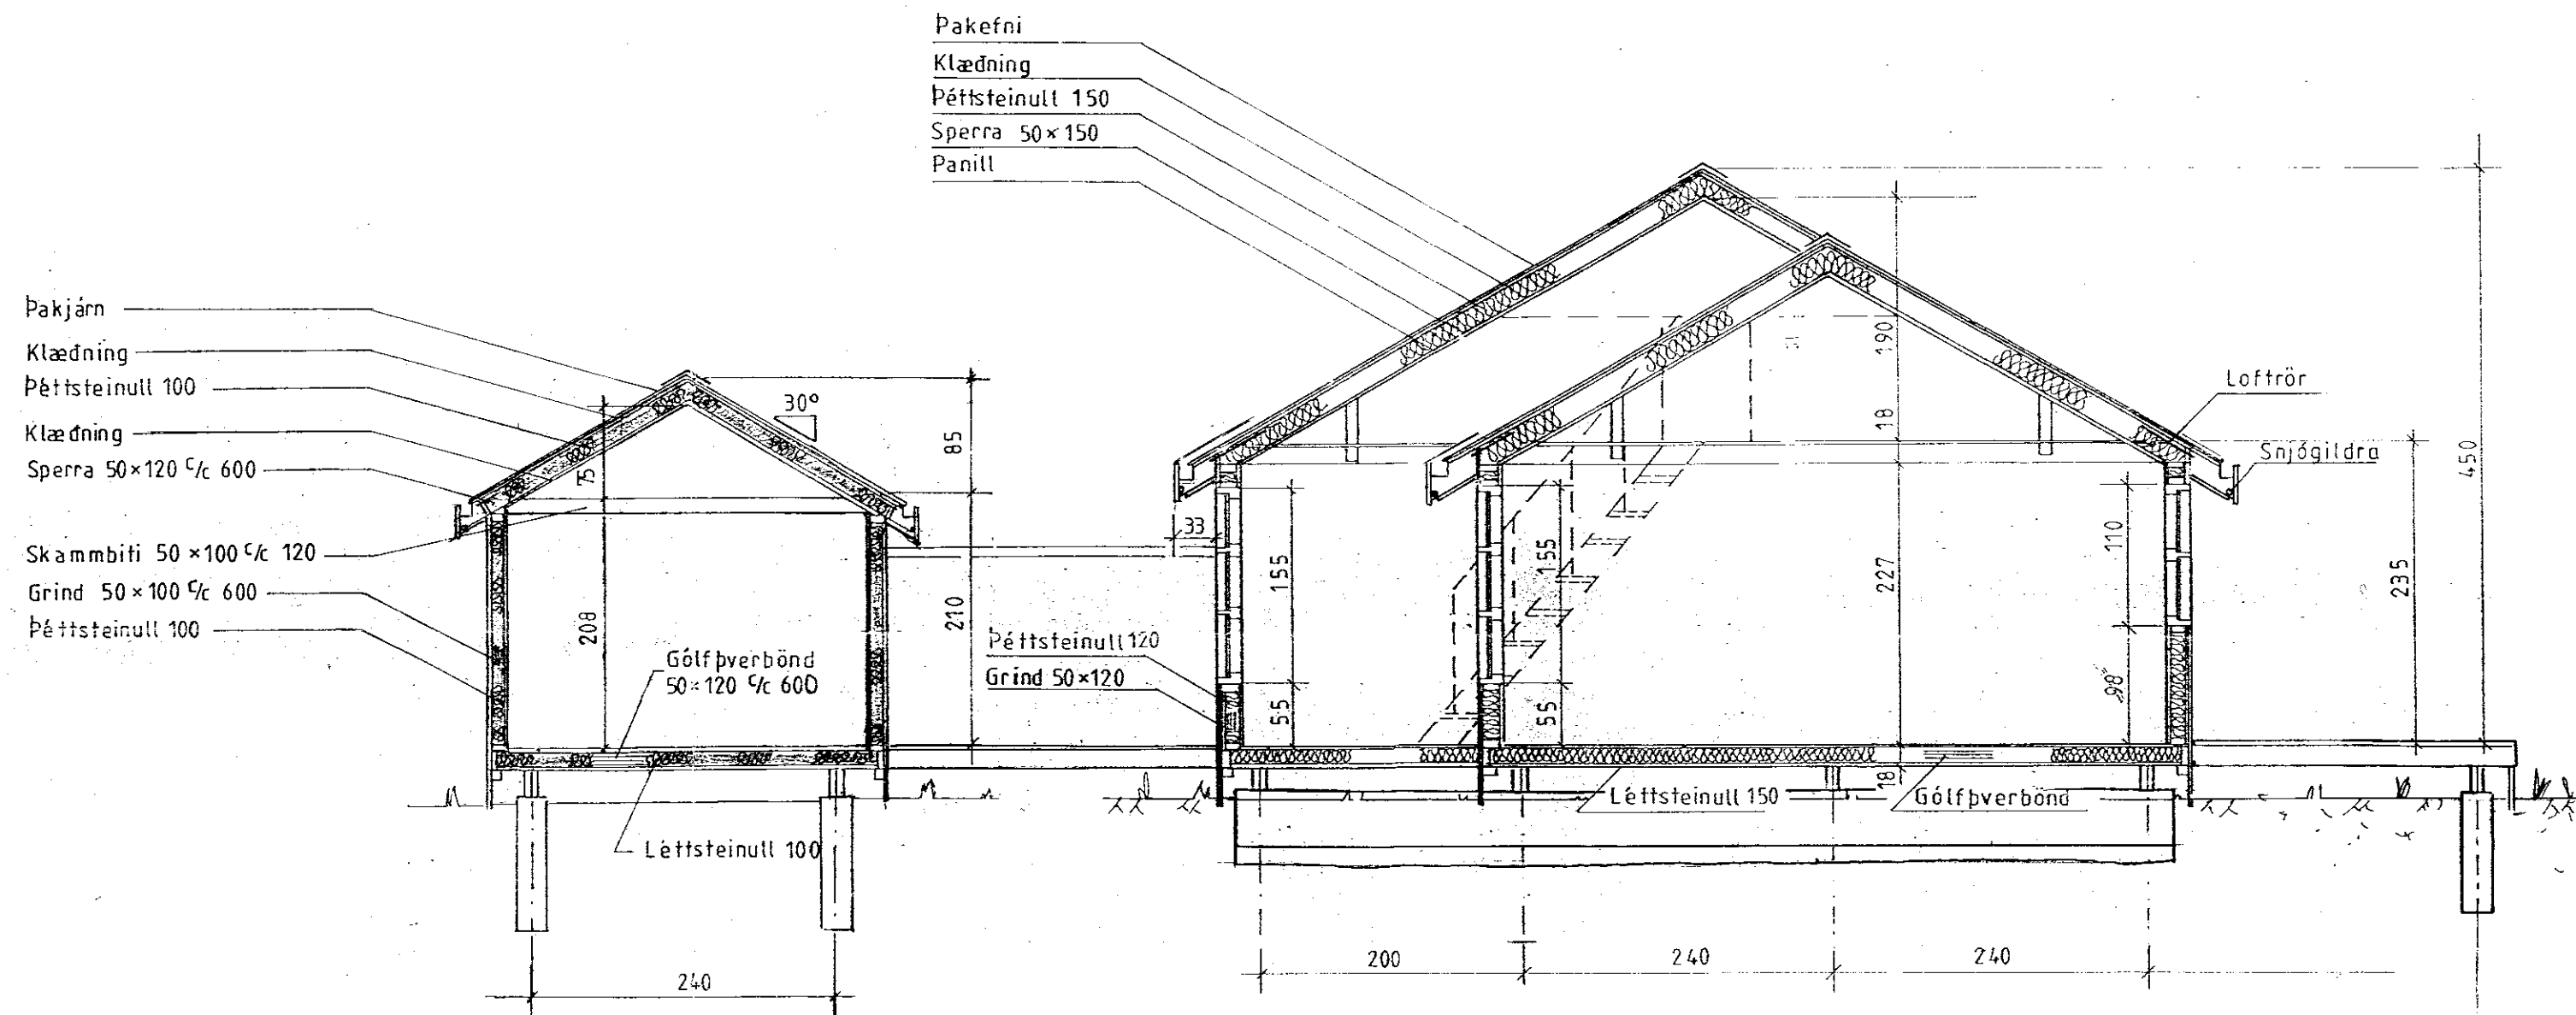

SNID A-A 1:50

Mkv 1:50	Sumarhús í landi Stóra-Hofs, Gnúpverjahreppi, Árnessýslu,	TEIKNIVANGUR
Dags maí 04	Lóð nr. 2 'Kumthól'. Stærð lóðar 5420 m <sup>2</sup>	27.07.11 2:50
Nr 175-2	Eigandi: Einar S. Björnsson 290932-2549	<i>Einar S. Björnsson</i> 27.07.11 2:50
	Snid	