

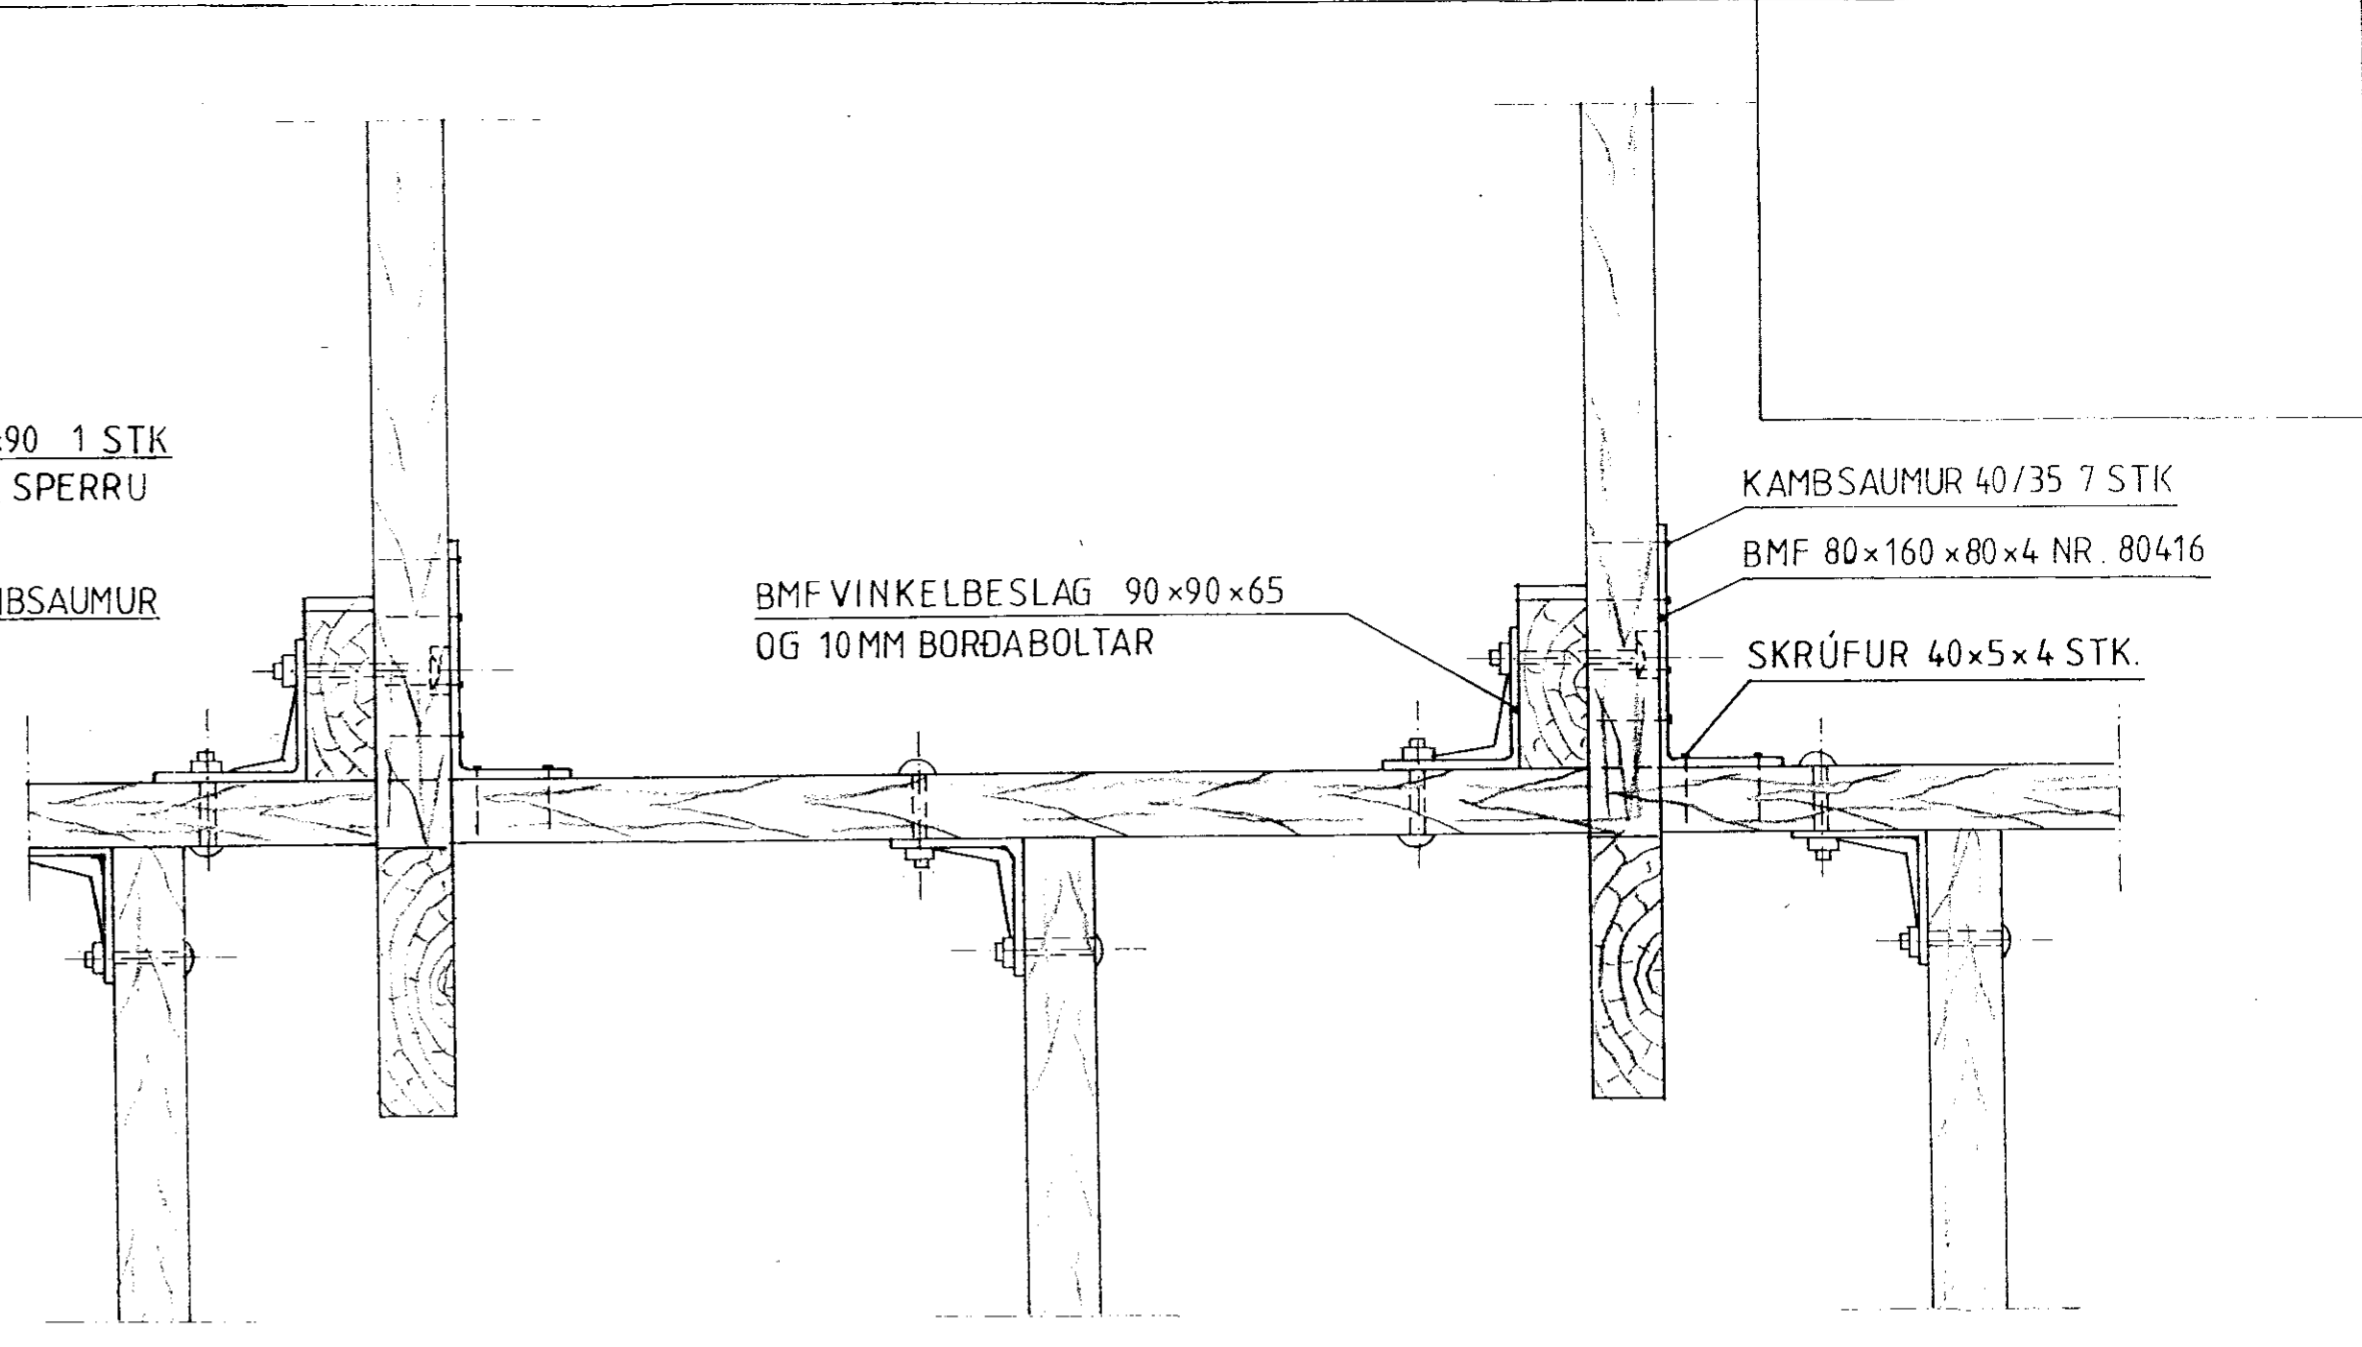


**FESTIJÁRN, BOLTAR OG NAGLAR:**

Pegar borad er fyrir boltum skal borinn vera í sama þvermáli (passmáli) og boltarnir.  
Festijárn, boltar og naglar skulu vera galvanhúðað

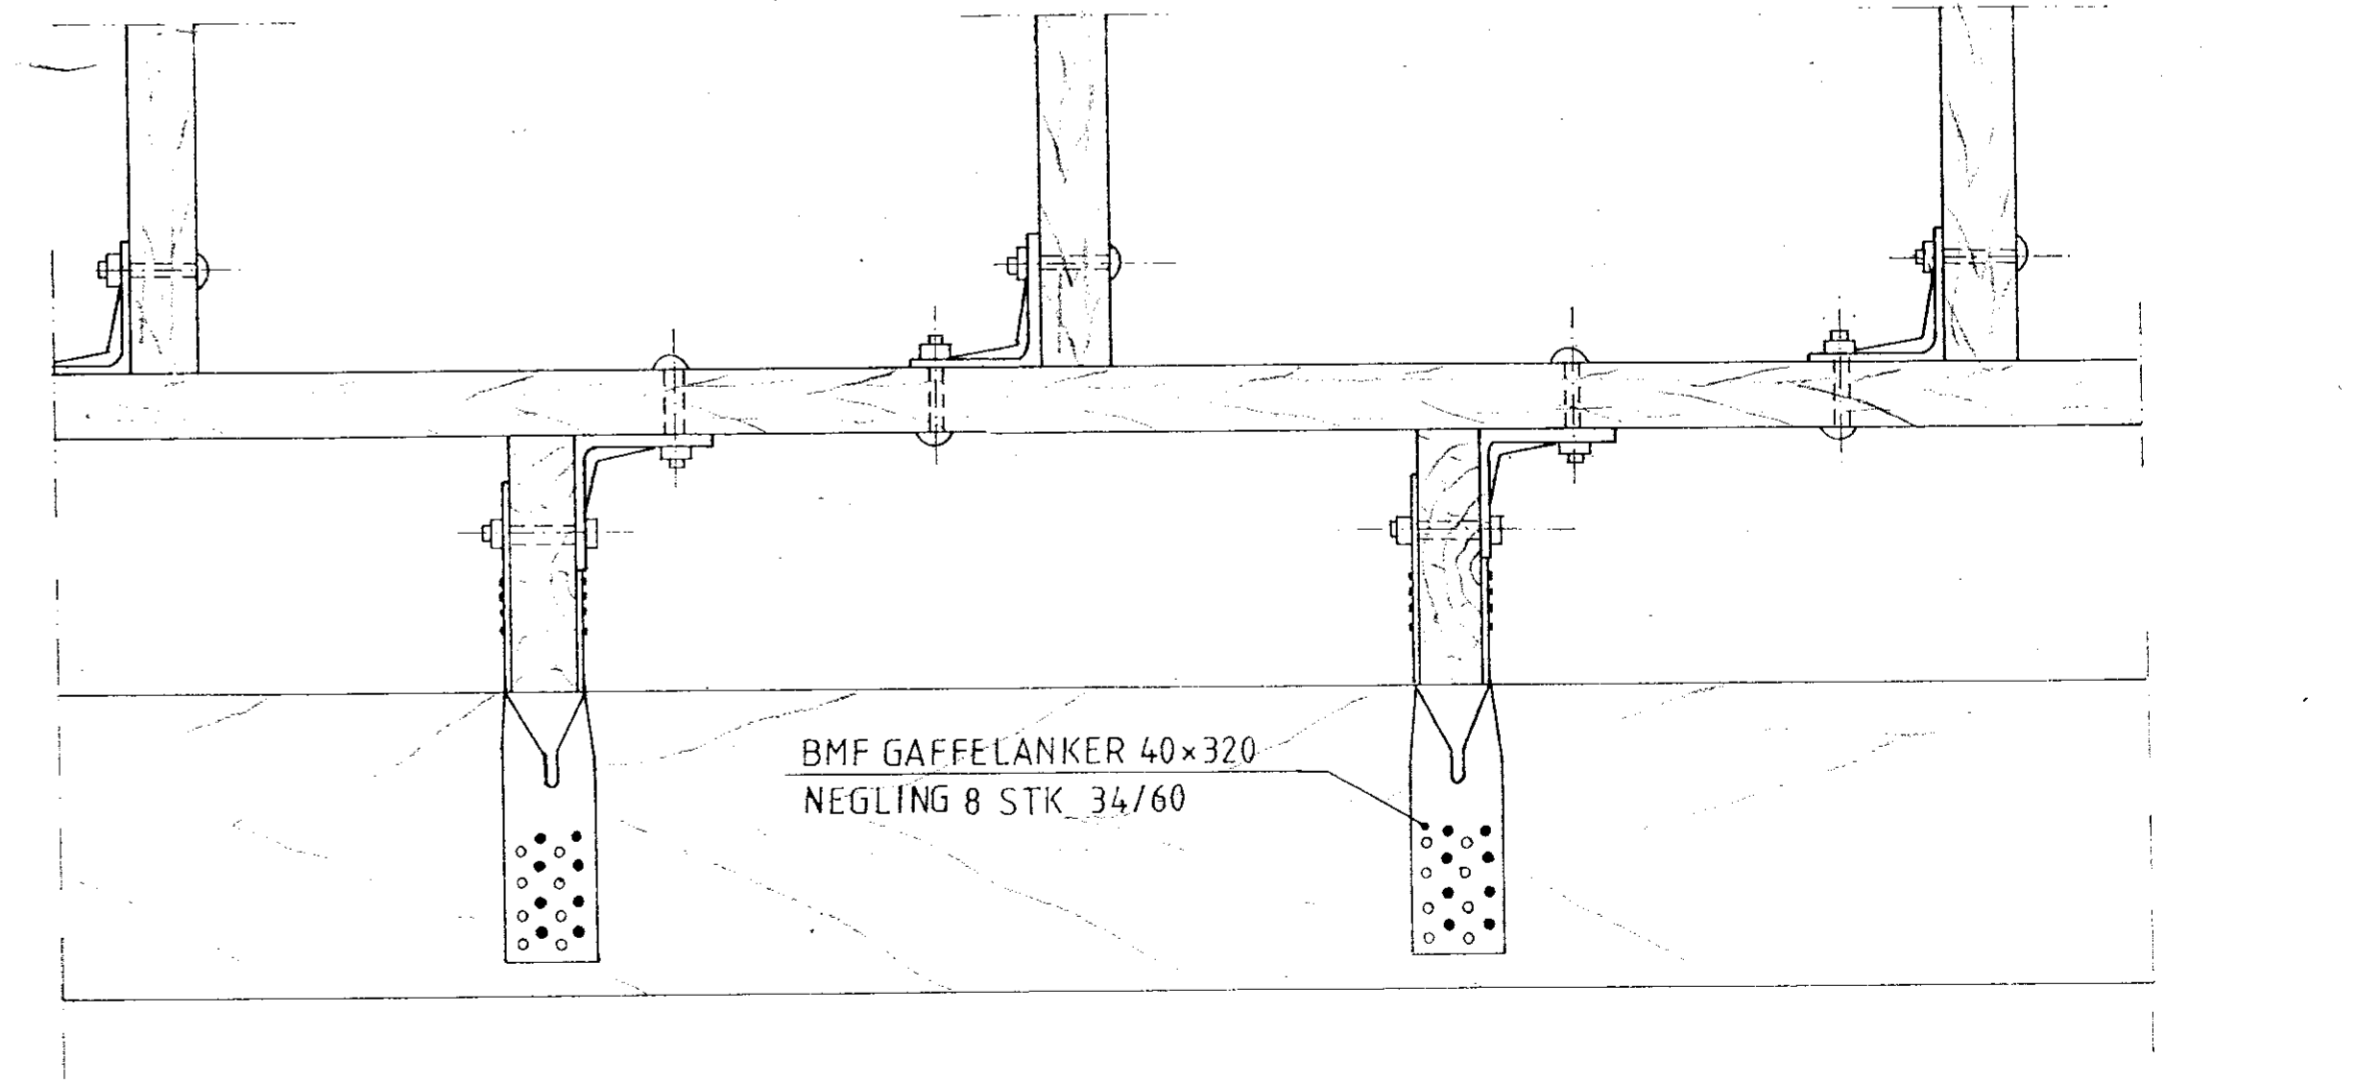

ÚTVEGGJAGRINDUR FESTAR SAMAN MEÐ  
BMF VINKELBESLAG 90x90x65 OG 10MM BORDABOLTAR

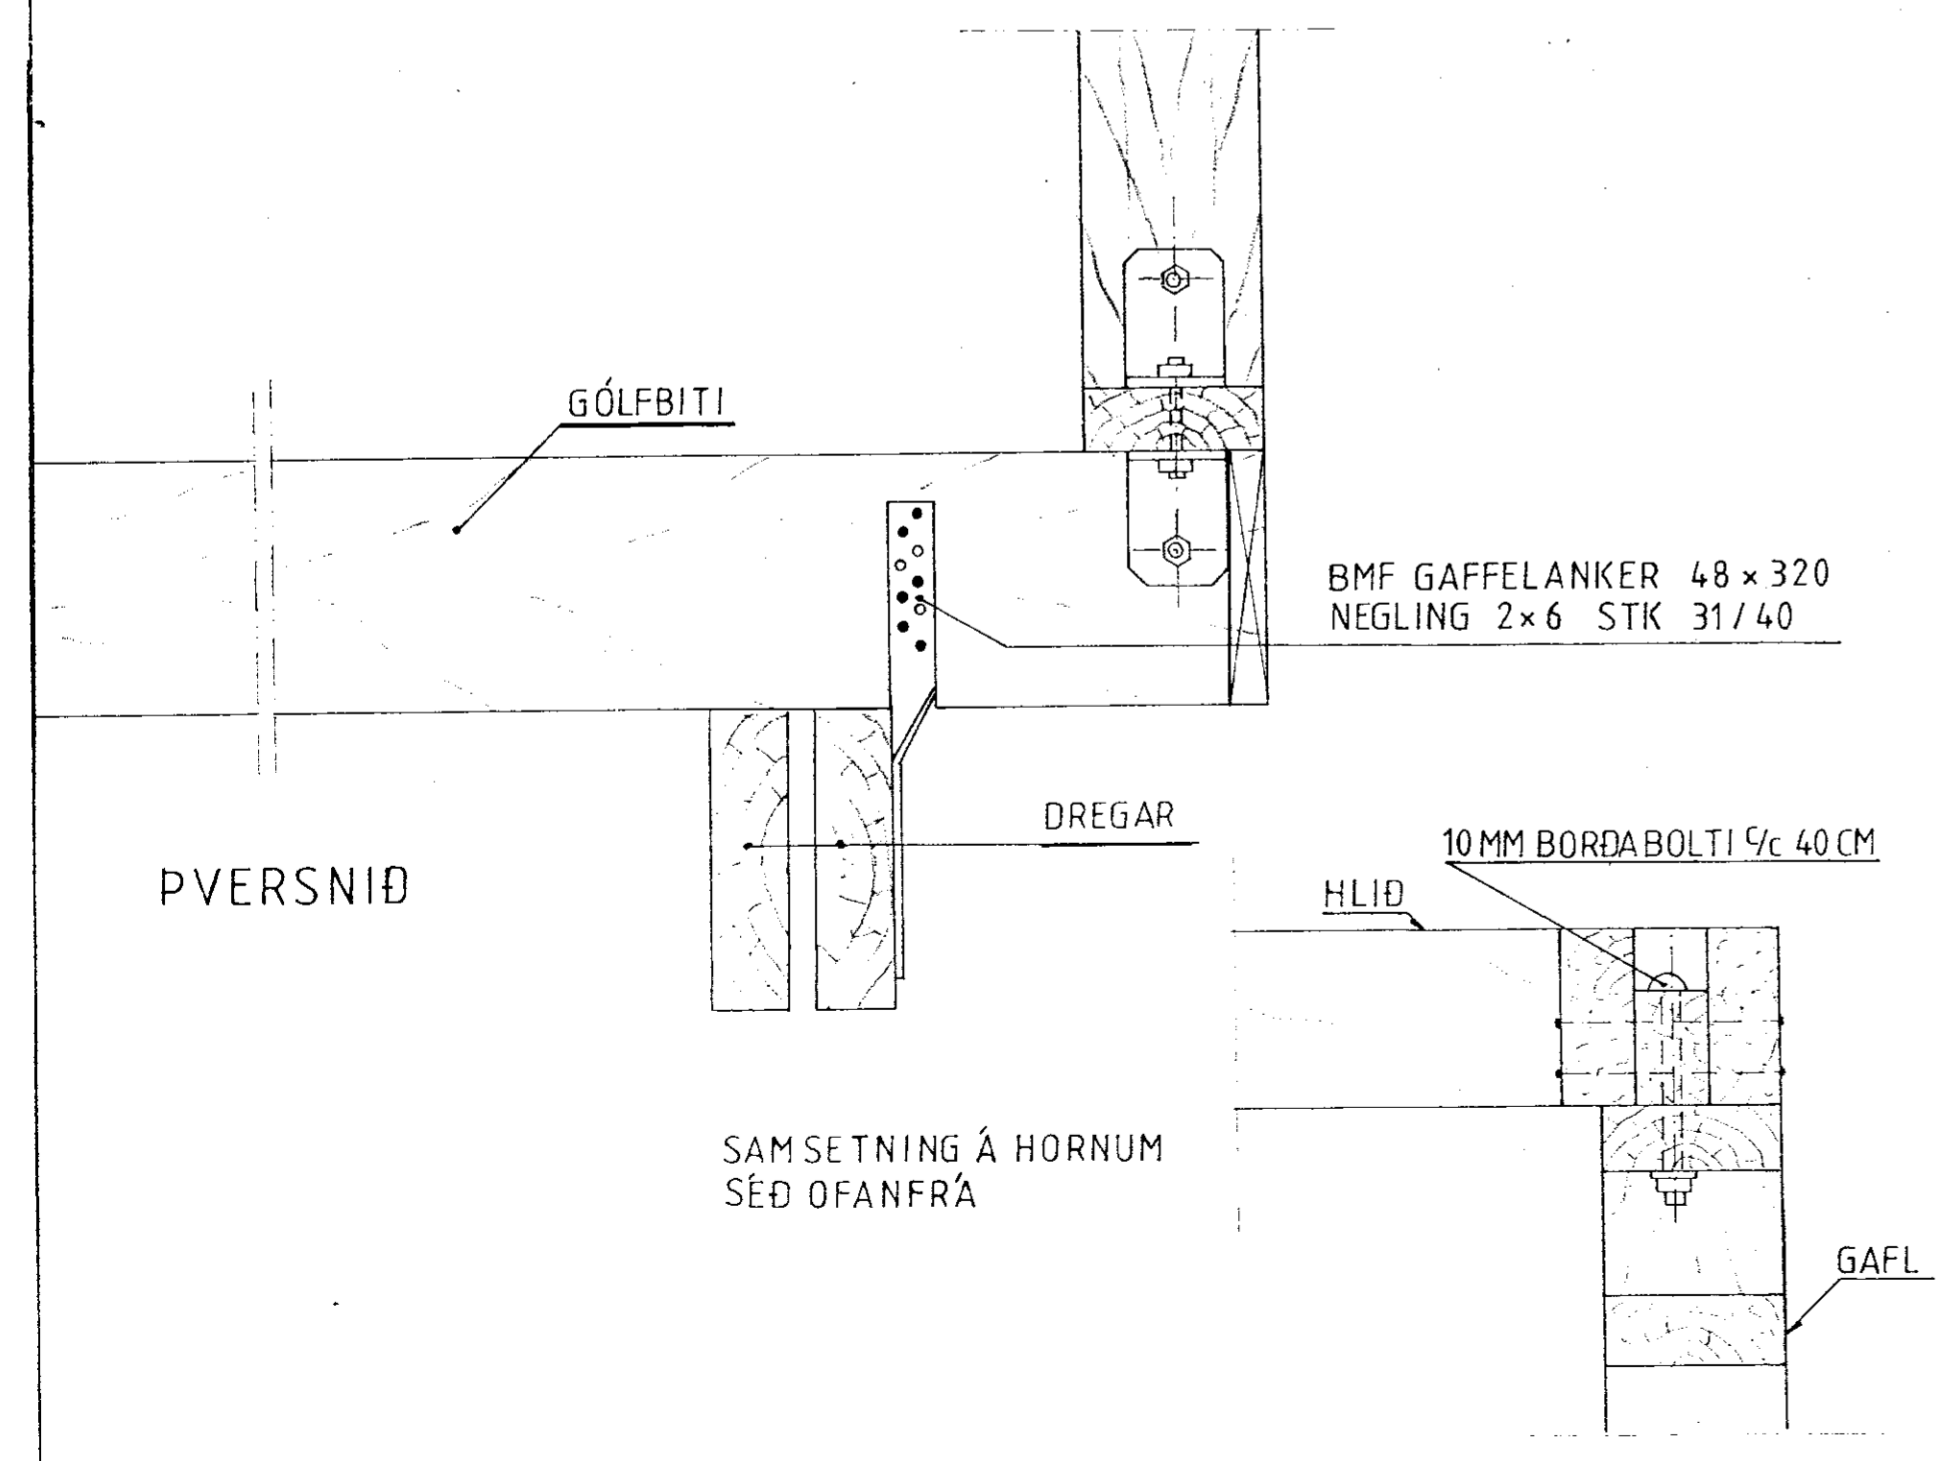

**GRIND**

Date: mai '04	Sumarhús í landi Stóra-Hofs, Gnúpverjahreppi, Árnessýslu,	TEIKNIVANGUR Kleppsmýrarv. 8 104 Reykjavík, Iceland. Telef. 354,8971317 and 354,5681317
Scale: 1:5	Lóð nr. 2 'Kumihól'. Stærð lóðar 5420 m <sup>2</sup> Eigandi: Einar S. Björnsson 290932-2549	
No. 175-9	Binding grindar	270733 - 2559 201032 - 4829