

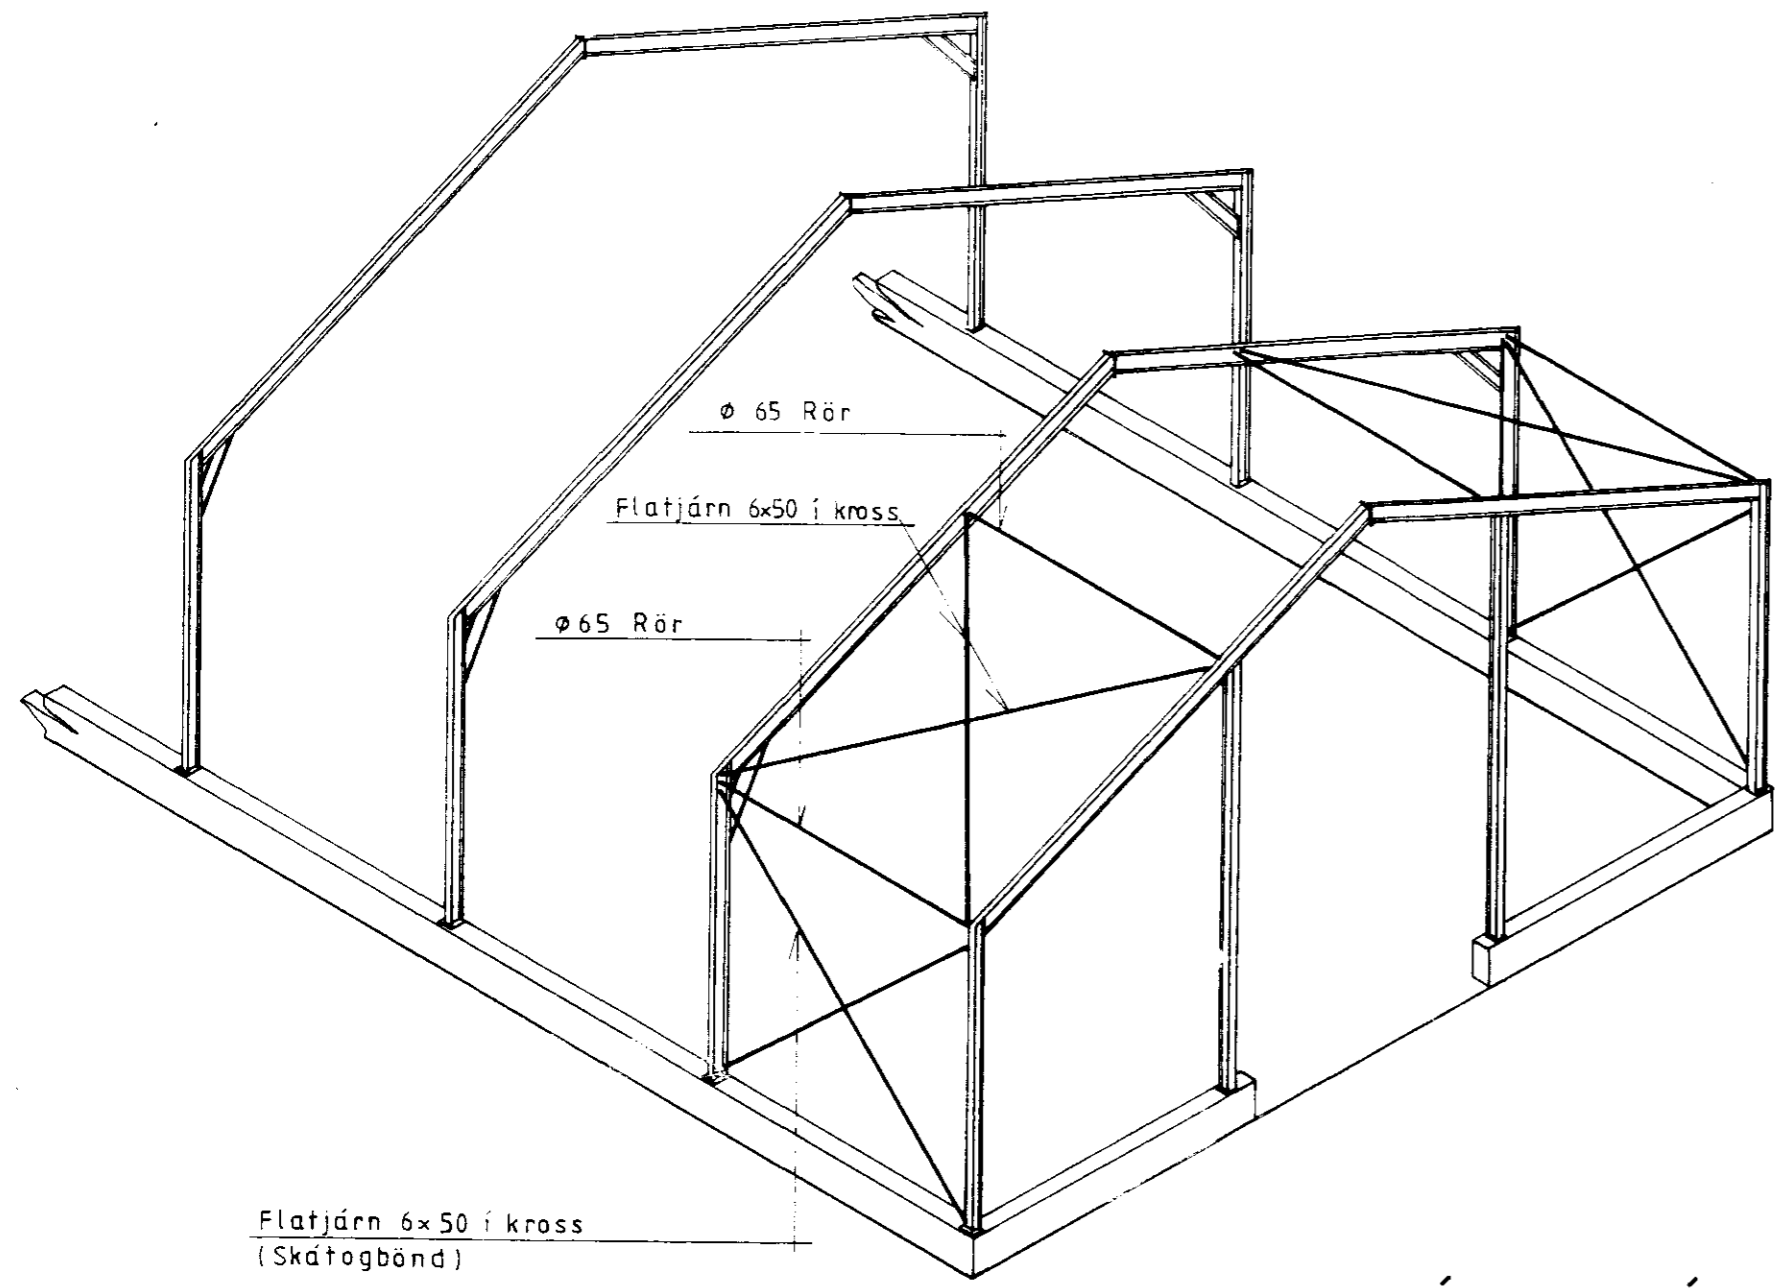



Samþ. 28/91  
*Hanna Þinnarsdóttir*

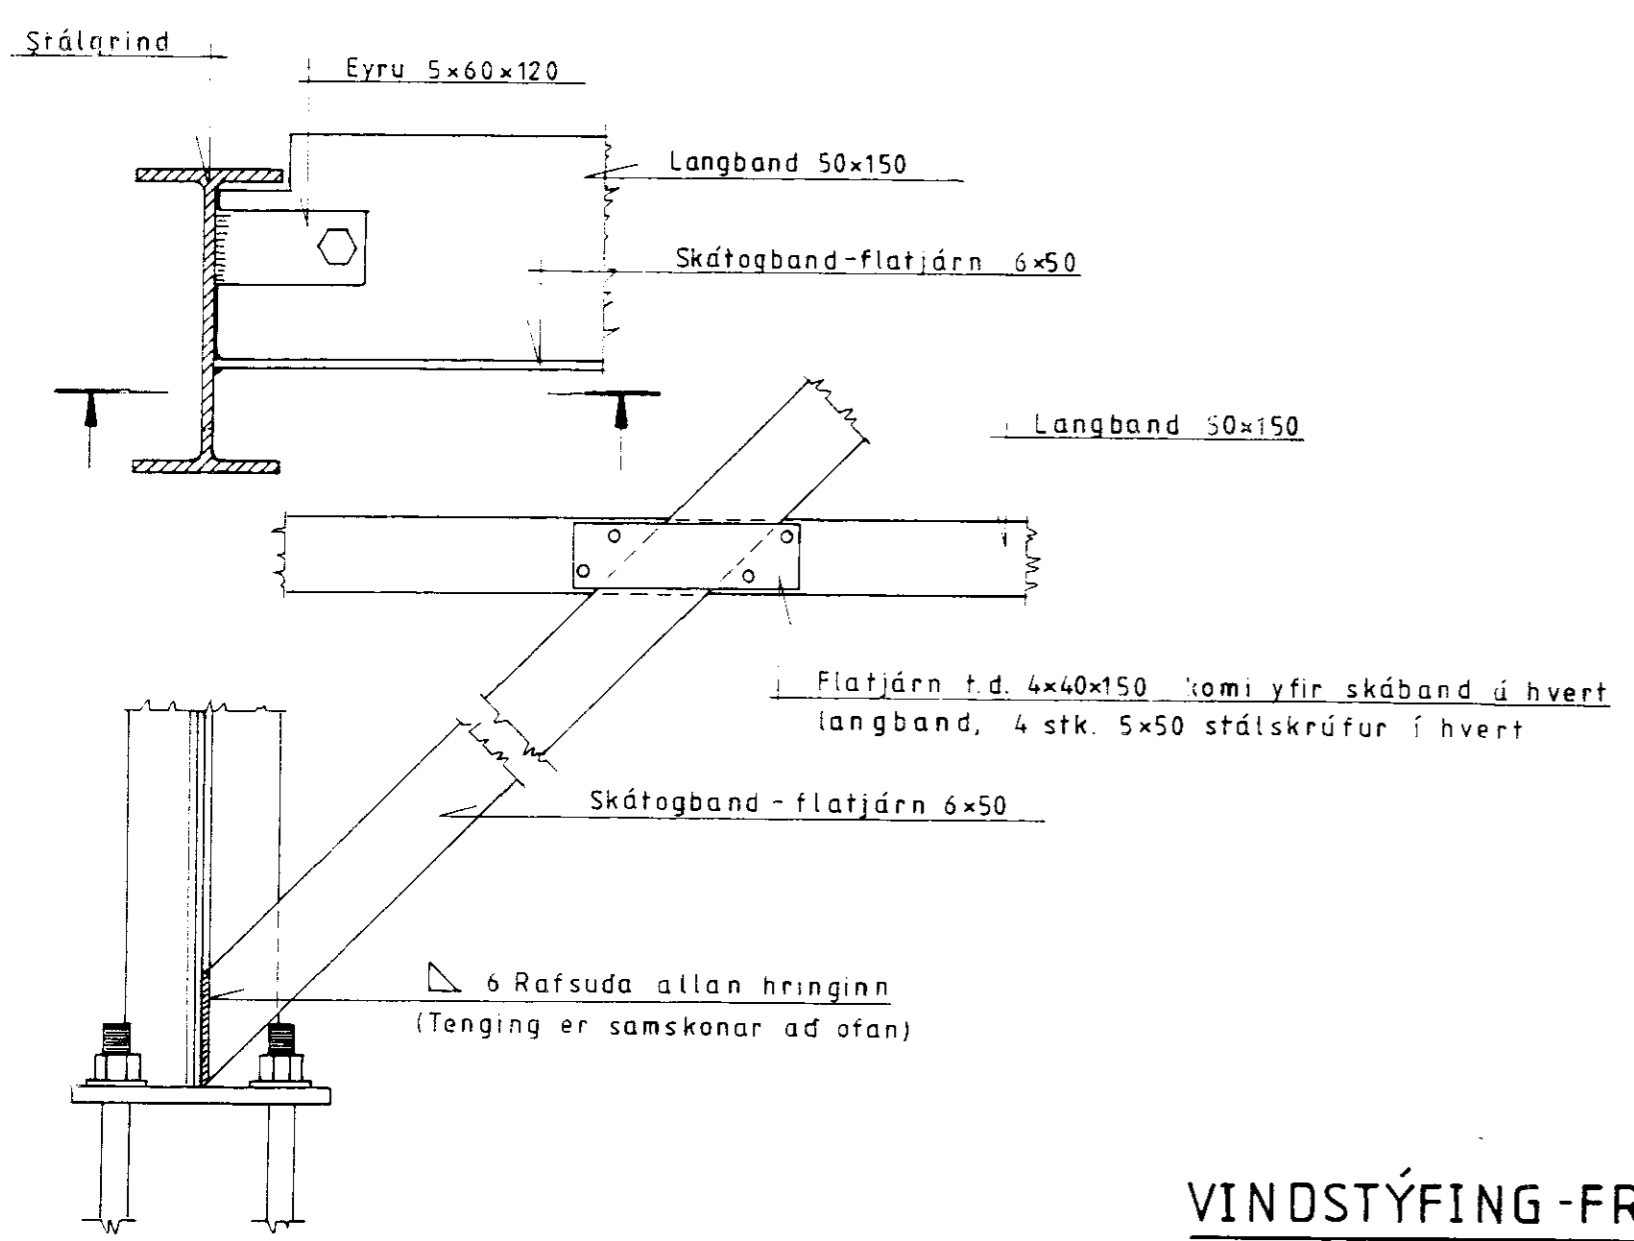

VINDSTÝFING-RÚMMYND M=1:100 GAFL M=1:50

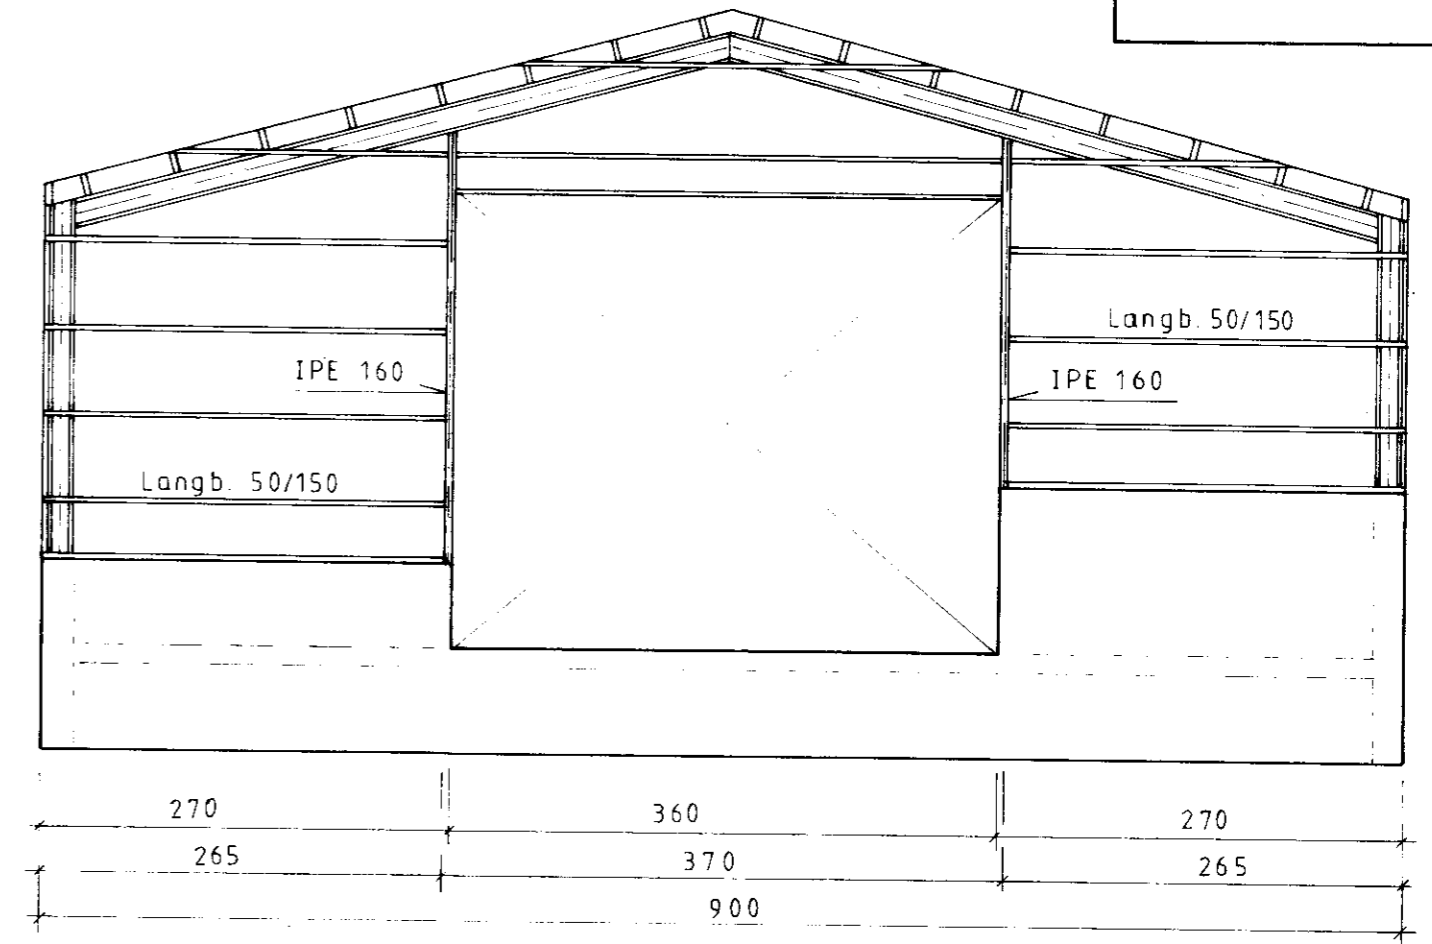

VINDSTÝFING-FRÁGANGUR M=1:5

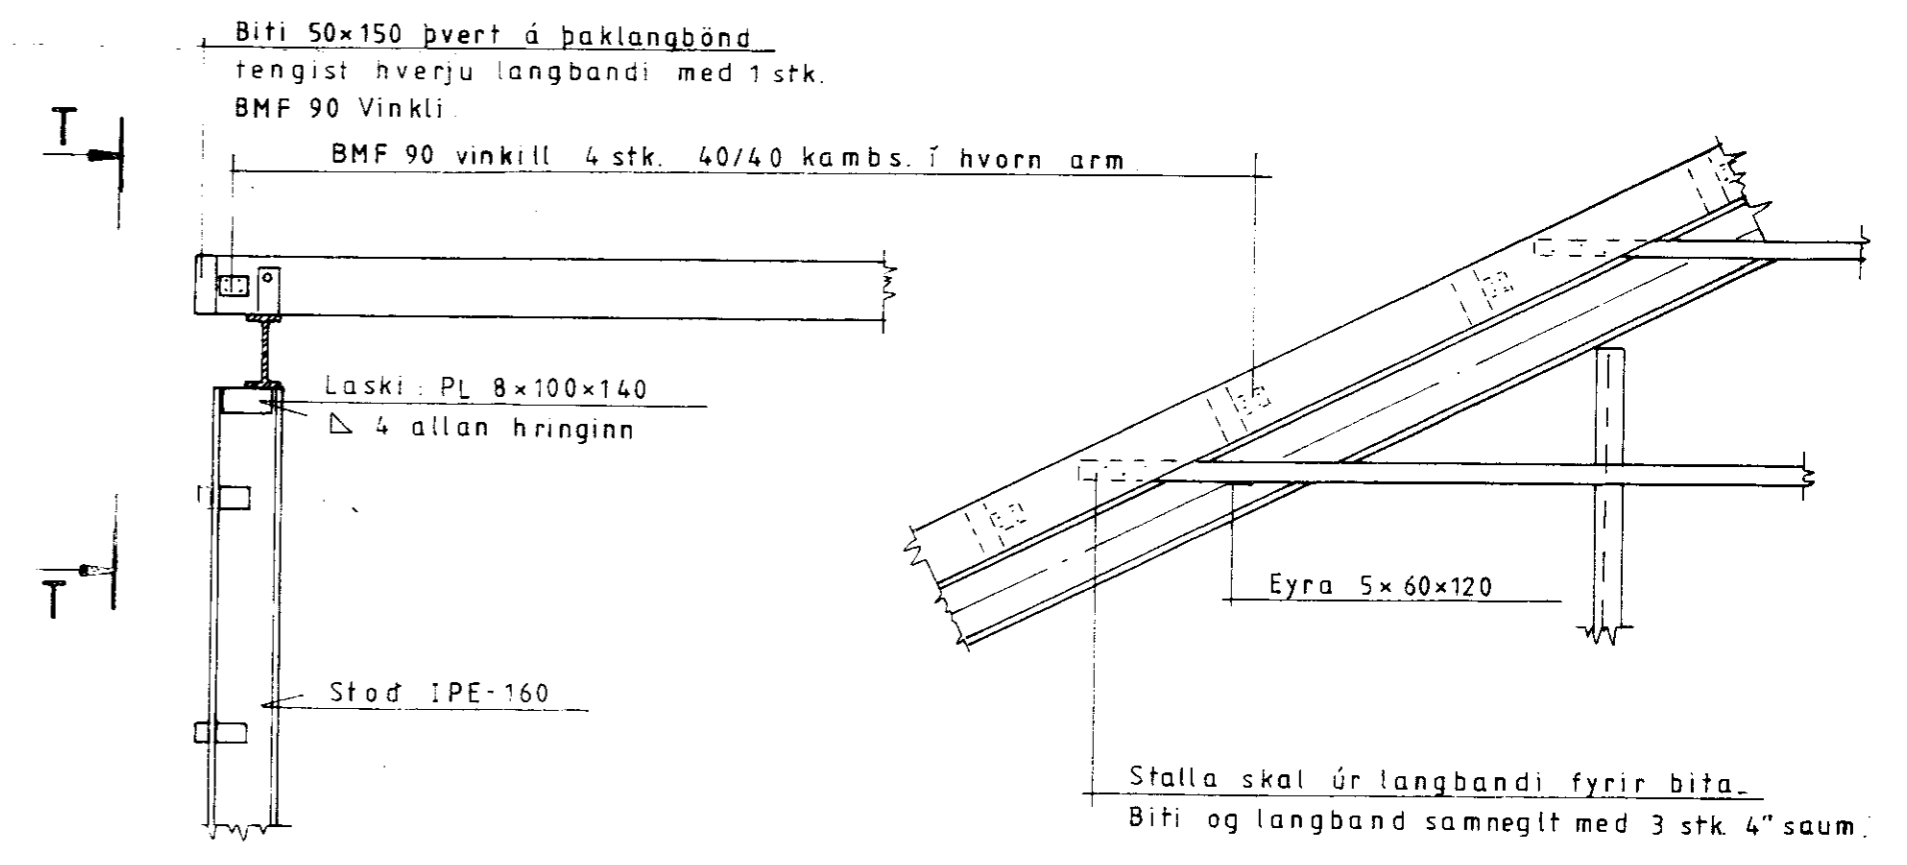

SNID S-S M=1:20

SNID T-T M=1:20

FRÁGANGUR, PAK/GAFL M=1:20

ÞESSI TEIKNING ER TIL HLIÐSJÓNAR