




Samþ. 23/87  
 Hólmur Ólafsson

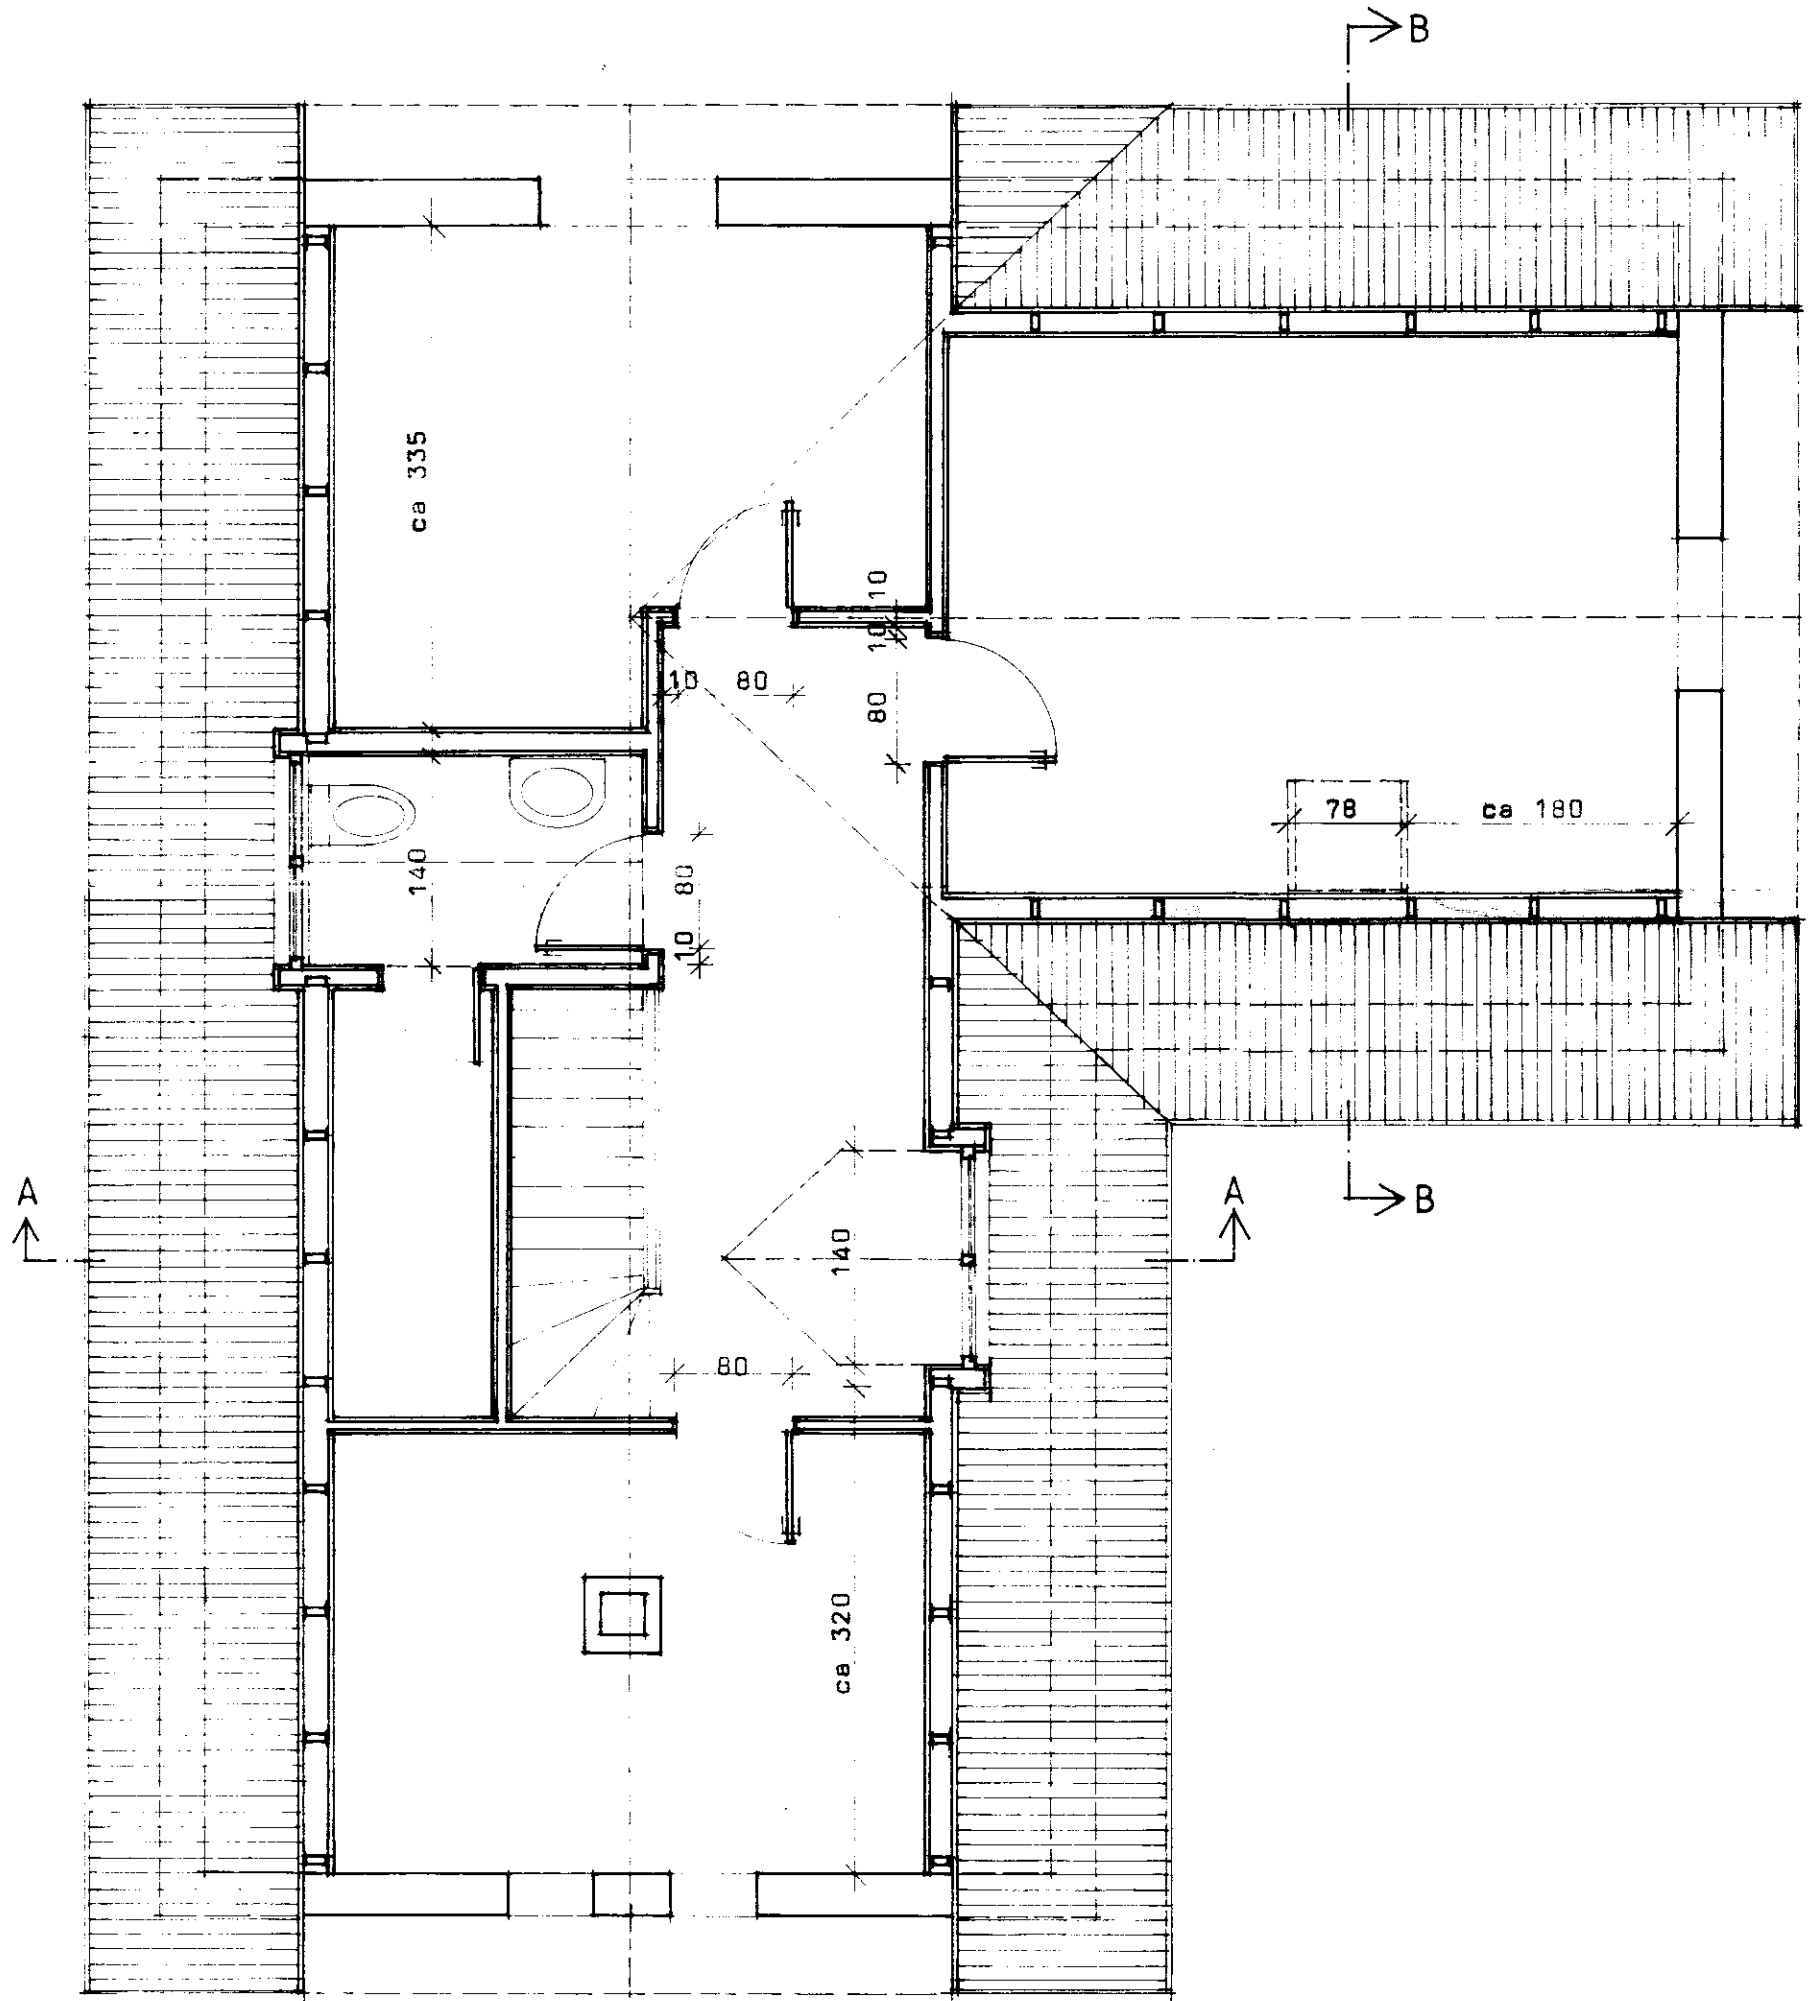

GRUNNMYND RISHÆÐ

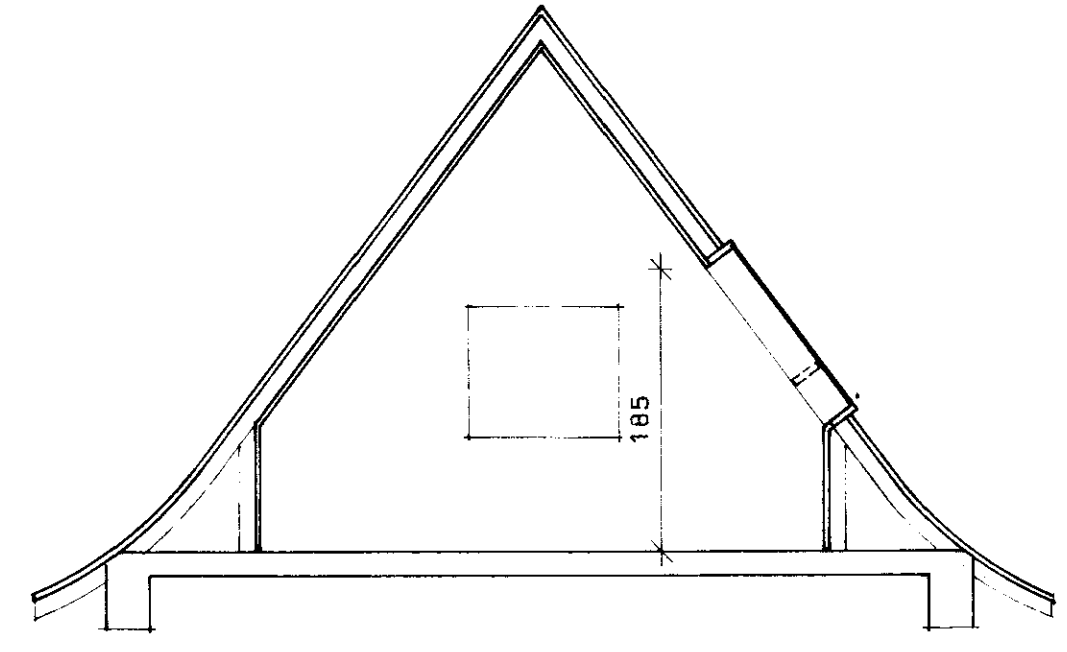

PVERSURDUR B-B

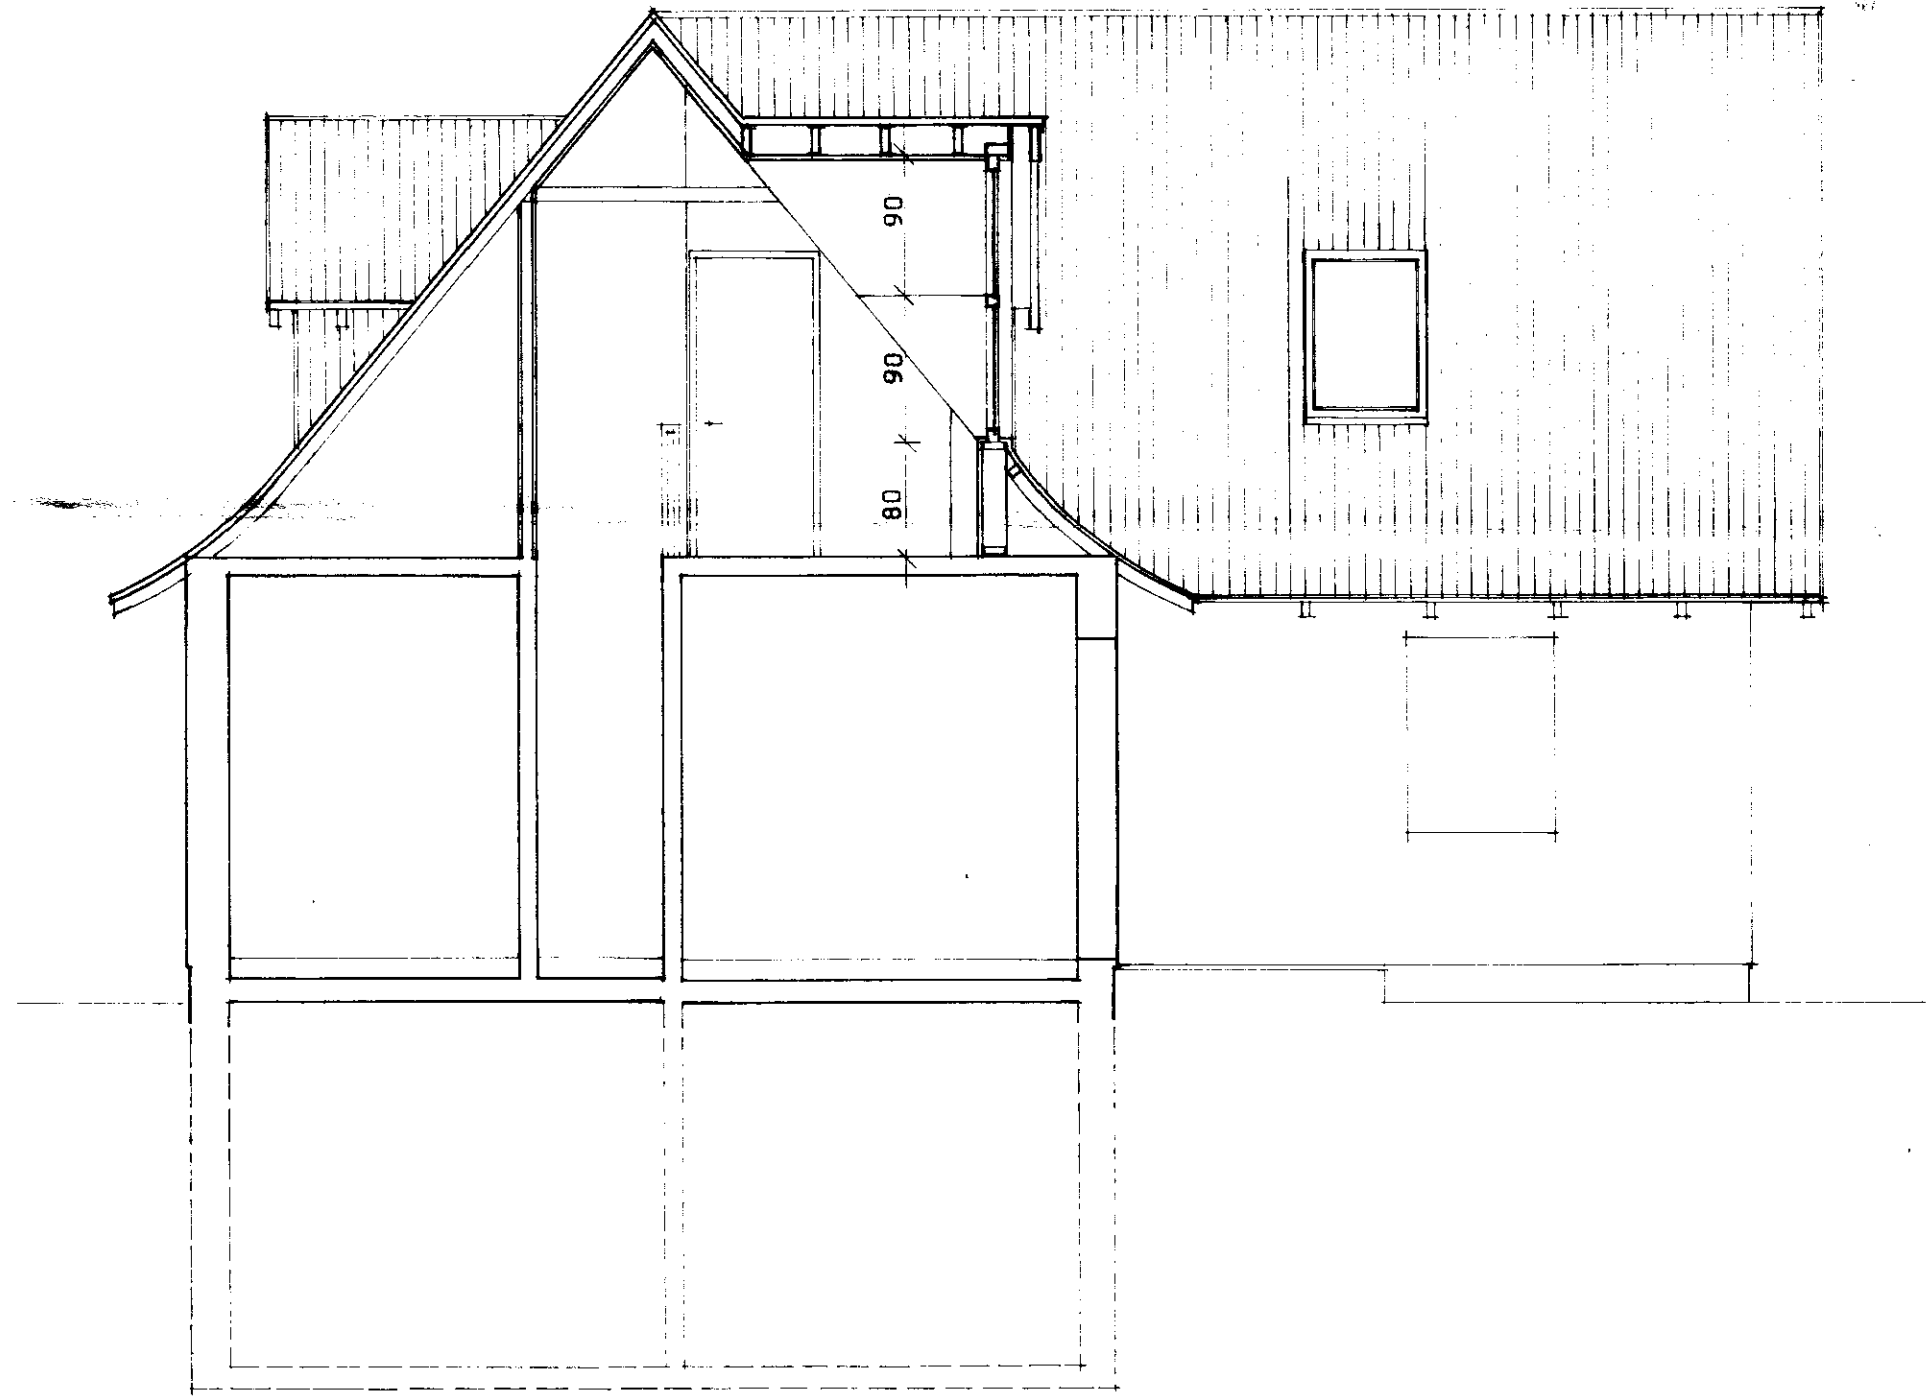

PVERSURDUR A-A

ÖLL MÁL TAKIST OG ENDURSKODIST Á STAÐNUM

BL BYGGINGASTOFNUN LANDBÚNAÐARINS  
 LAUGAVEGI 120, REYKJAVÍK, SÍMI 25444  
 LAXÁRDALUR II, Grúpverjehr., Árn.  
 Innrétting rishæðar, 49,4 m<sup>2</sup>  
 Grunnmynd, þverskurðir

TEIKN. NR. 06-3722, 1  
 BREYTT FRÁ 1760 TL  
 MÆLIKVARDI 1:50  
 DAGSETNING 01.06.87  
 TEIKNAD Ári

*[Handwritten signature]*