



GRUNNMYND
Mkv. 1:50

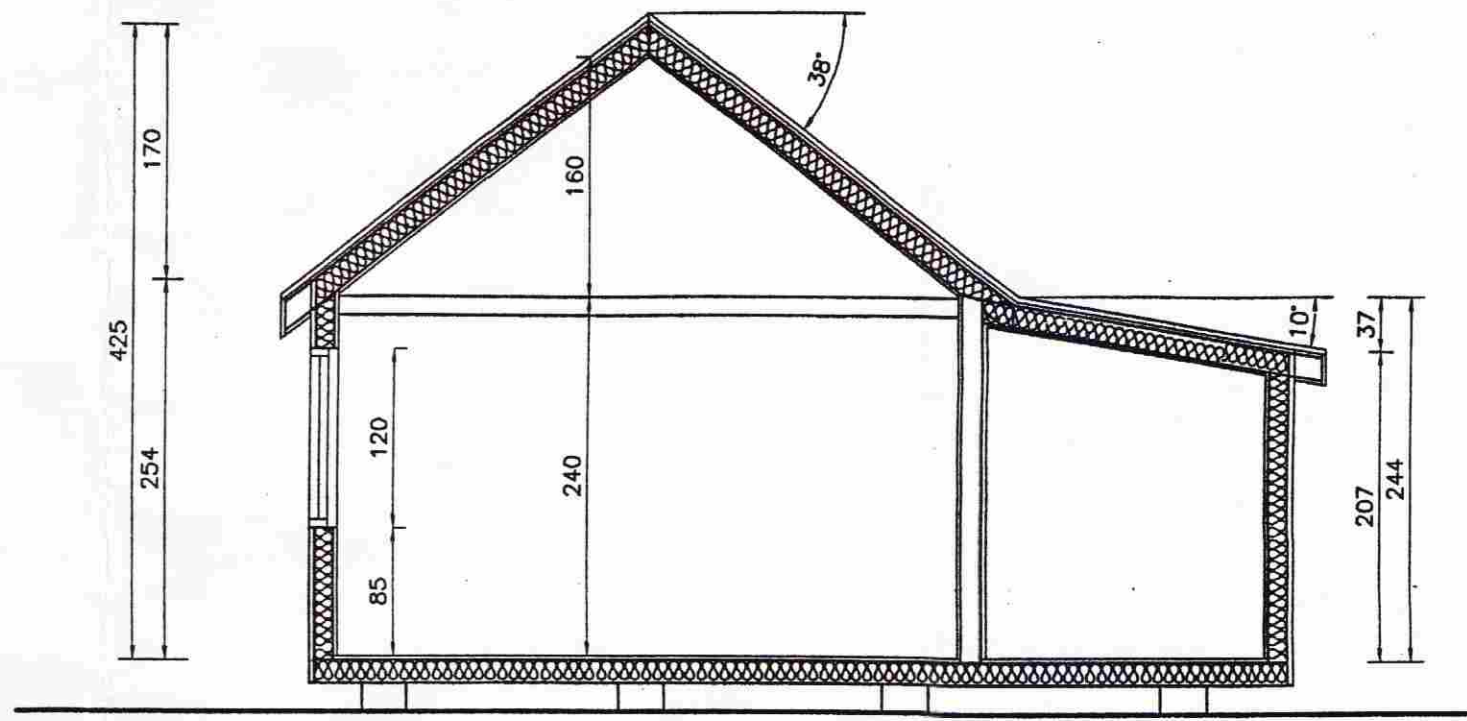

SNID A-A
Mkv. 1:50

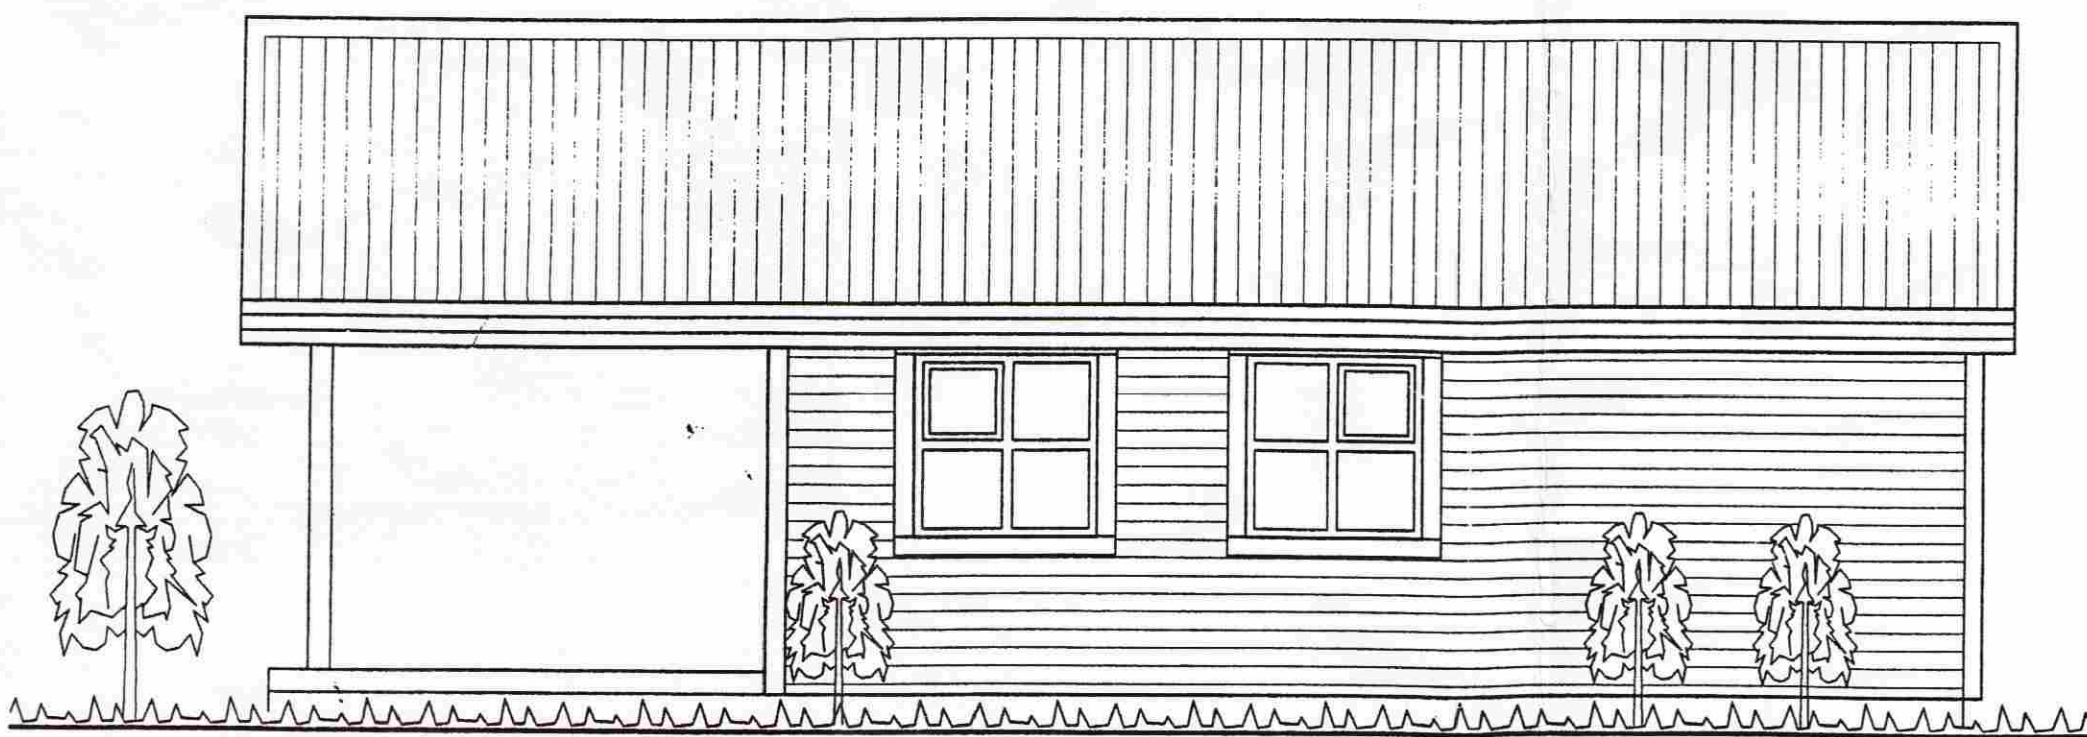

AUSTURHLIÐ
Mkv. 1:50

SAMPYKKT
29 MAI 2009
Alsi Kjalman
Byggingatritrú uppsv. á mál og flóahv.

*Sundlaus smíðað
við fúsihlöð*

Sigurður Þorsteinsson
050856-2409

VANTAR
SÉRMYNDIR

26-7-2005
Guðjón Sigurðsson

28/11/4

| Br. nr. | Dags. | Af. | Breyting |
|---------|-------|-----|----------|
| (A) | | | |
| (B) | | | |
| (C) | | | |
| (D) | | | |

**TEIKNISTOFAN
TORGIÐ**
RÁÐGJÖF - HÖNNUN - EFTIRLIT

ARMÓLI 36, 108 REYKJAVÍK, Sími 568-8866, FAX 568-8878
Þorsteinn Friðbjörnsson, Magnús Þ. Guðmundsson,
byggingateknifræðingur, innanhússarkitekt.
Kt. 211055-5299 Kt. 240654-5559

**FRÍSTUNDAHÚS
ÓLAFUR GUÐLAUGSSON**

Teikningarheiti: GRUNNMYND
SNID, ÚTLIT

Dags. 19.09.2003. Kvarði 1:50
Hannað þF Teiknað þF Samþ.
Verknr. 03-231 Teikn.nr. 101 Breytnr.