

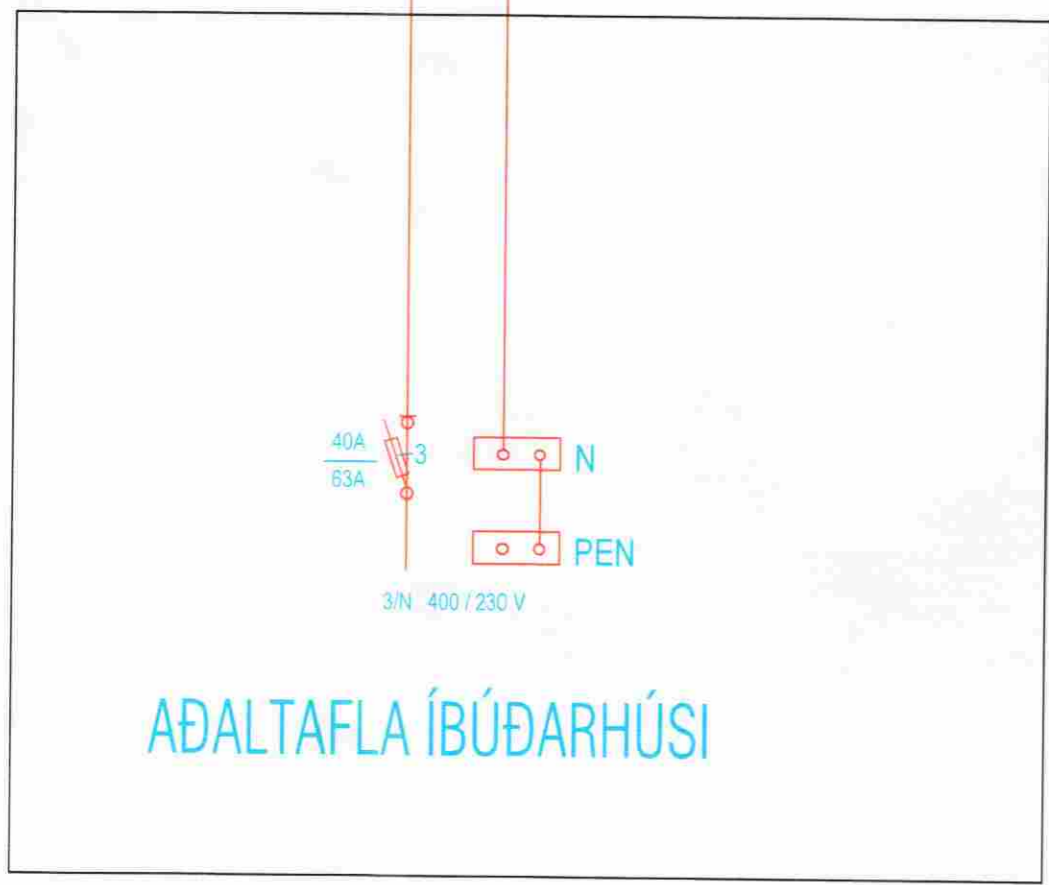
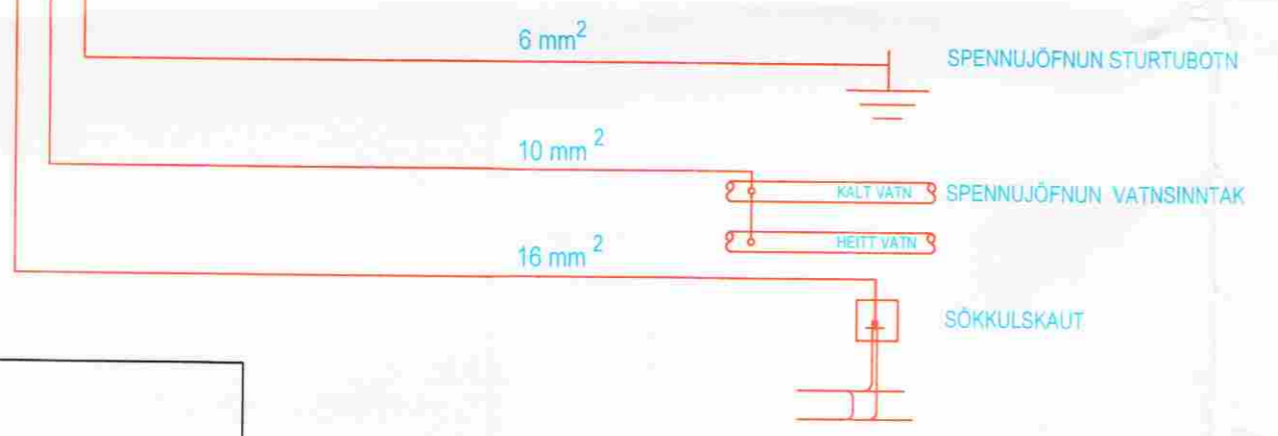



Tafla T1

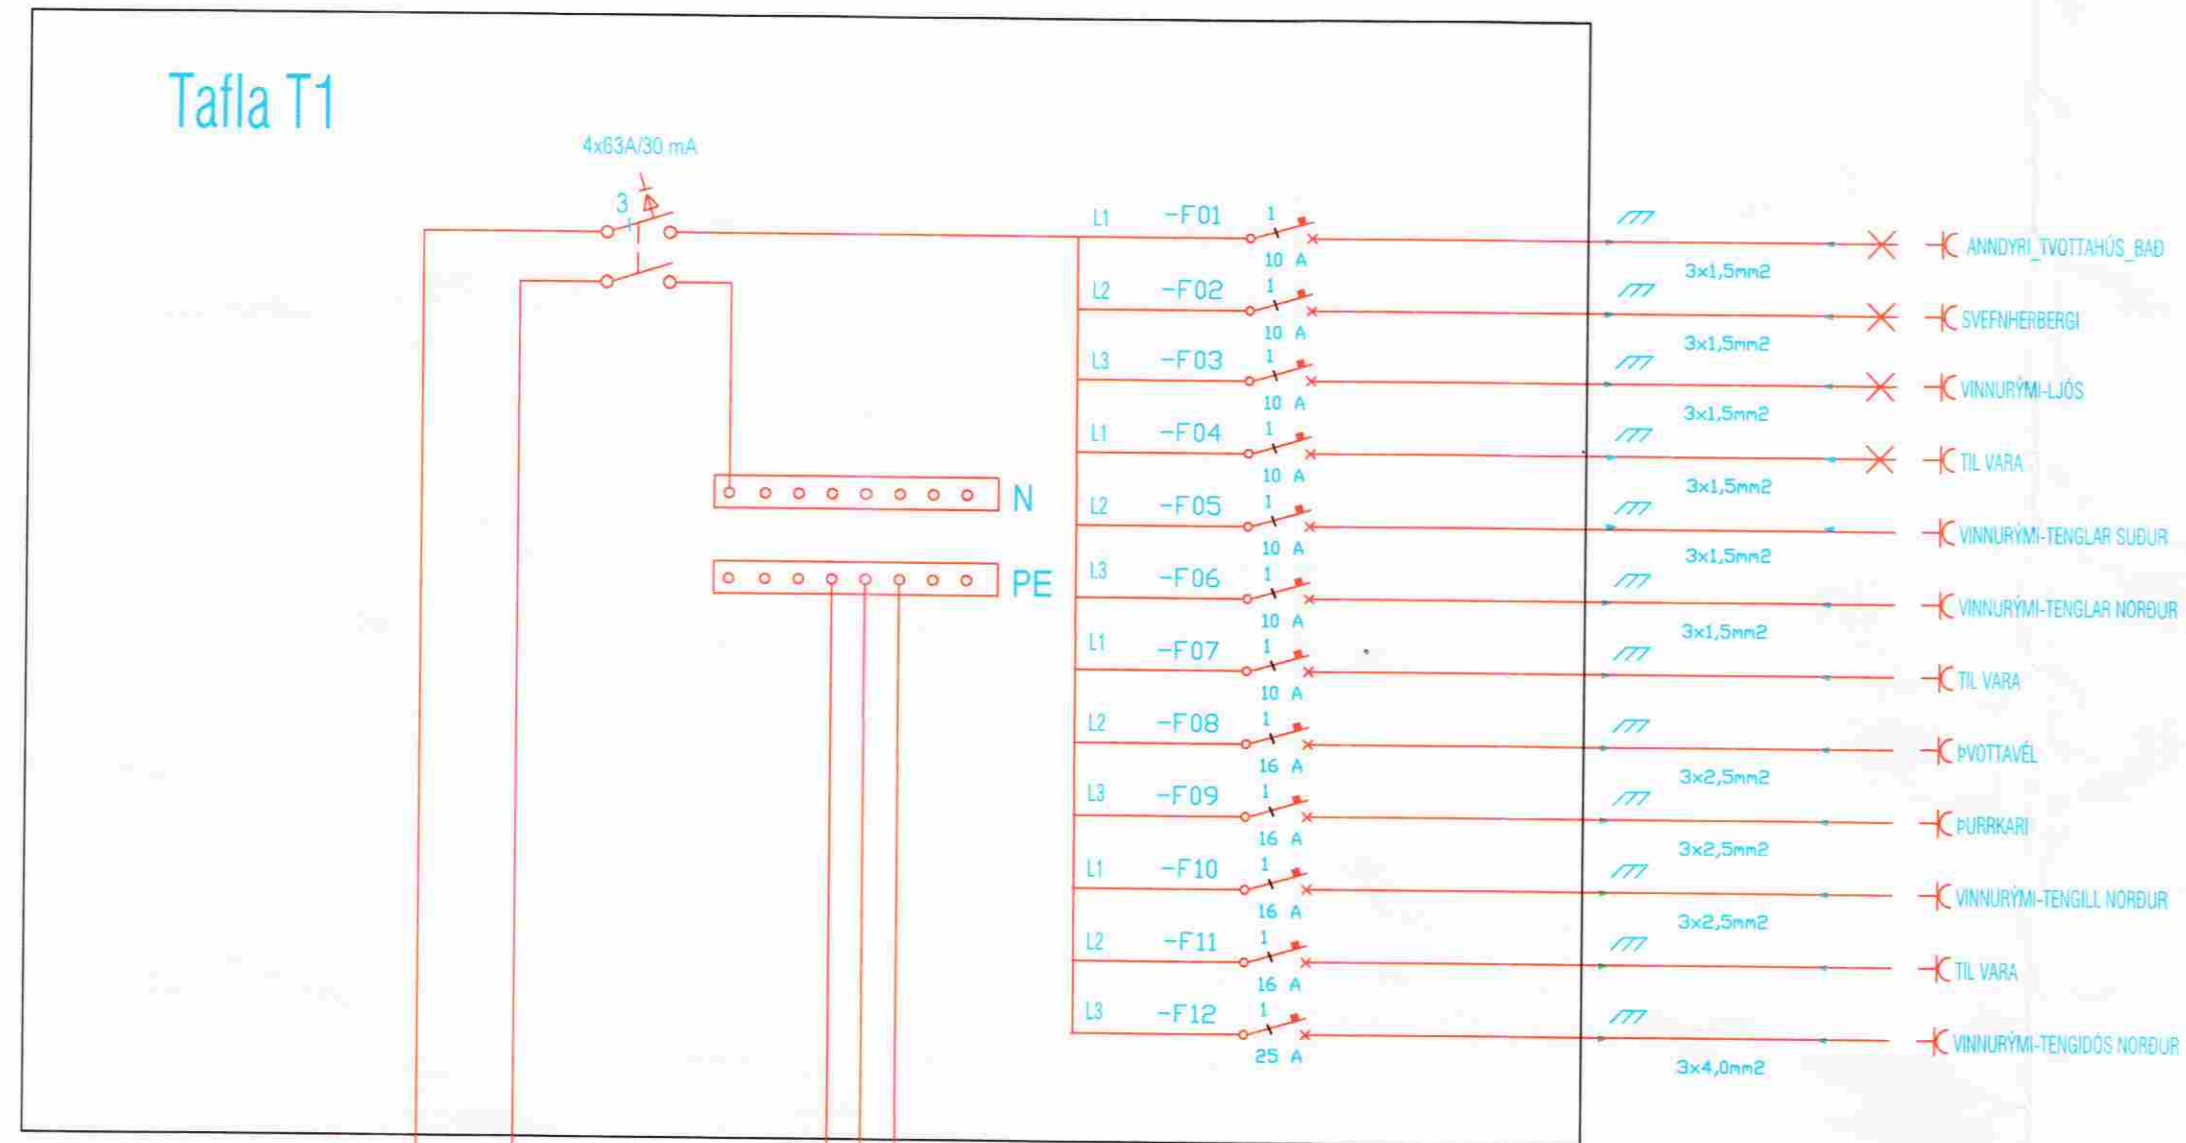

SNIDMYND INNTAKSPÍPUR
Mkv. 1:100
MÁL ERU Í MILLIMETRUM (mm)

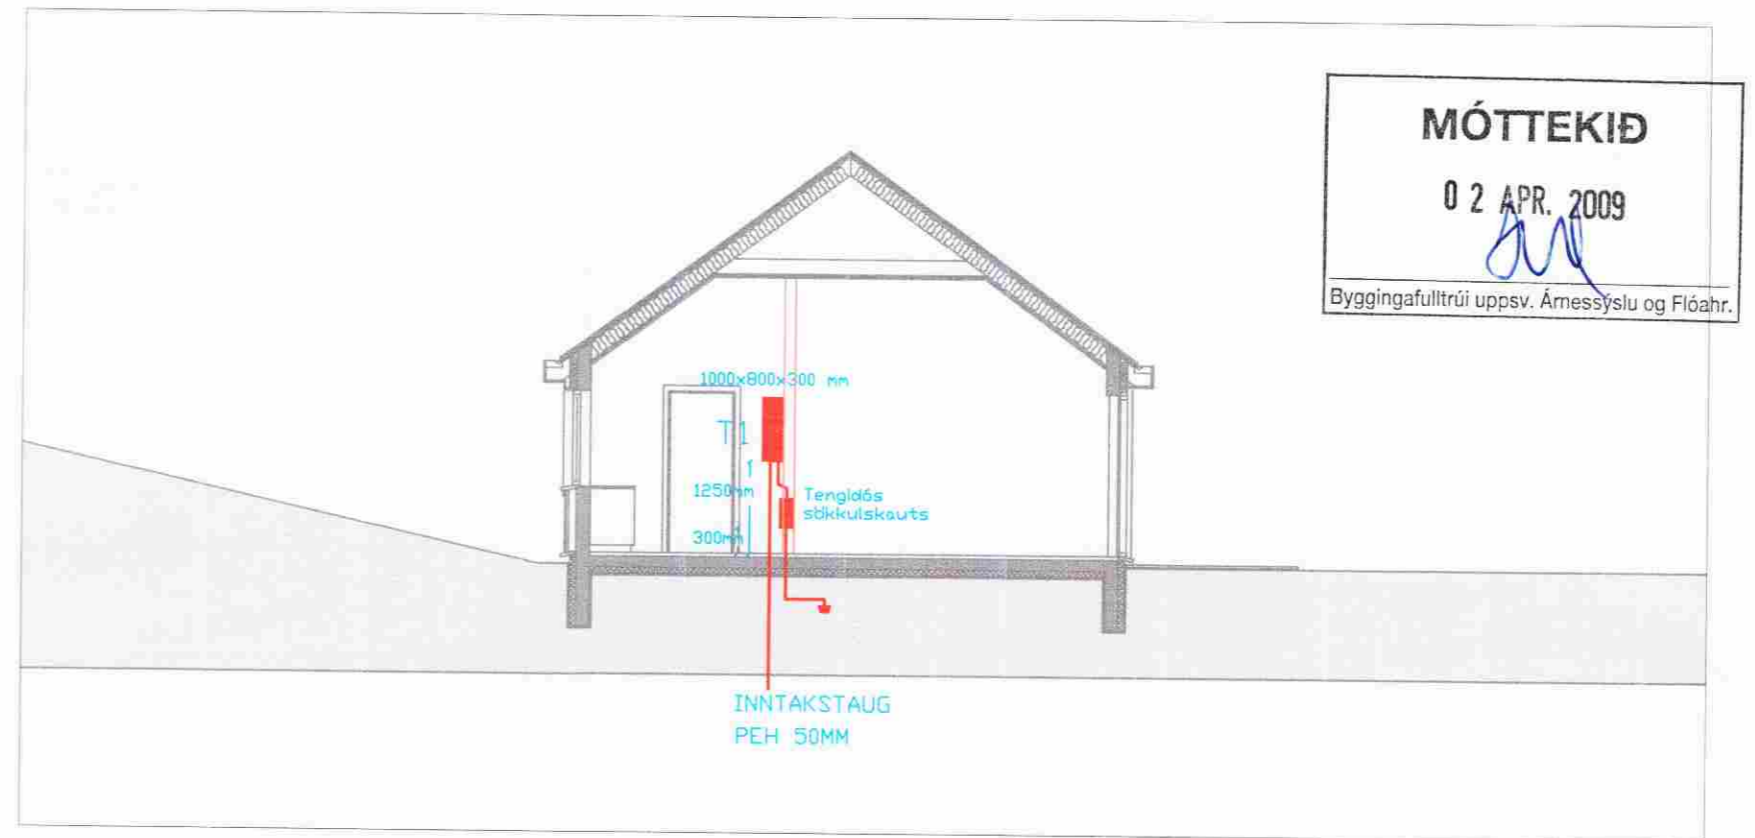

AFSTÖUMYND
Mkv. 1:500
MÁL ERU Í MILLIMETRUM (mm)

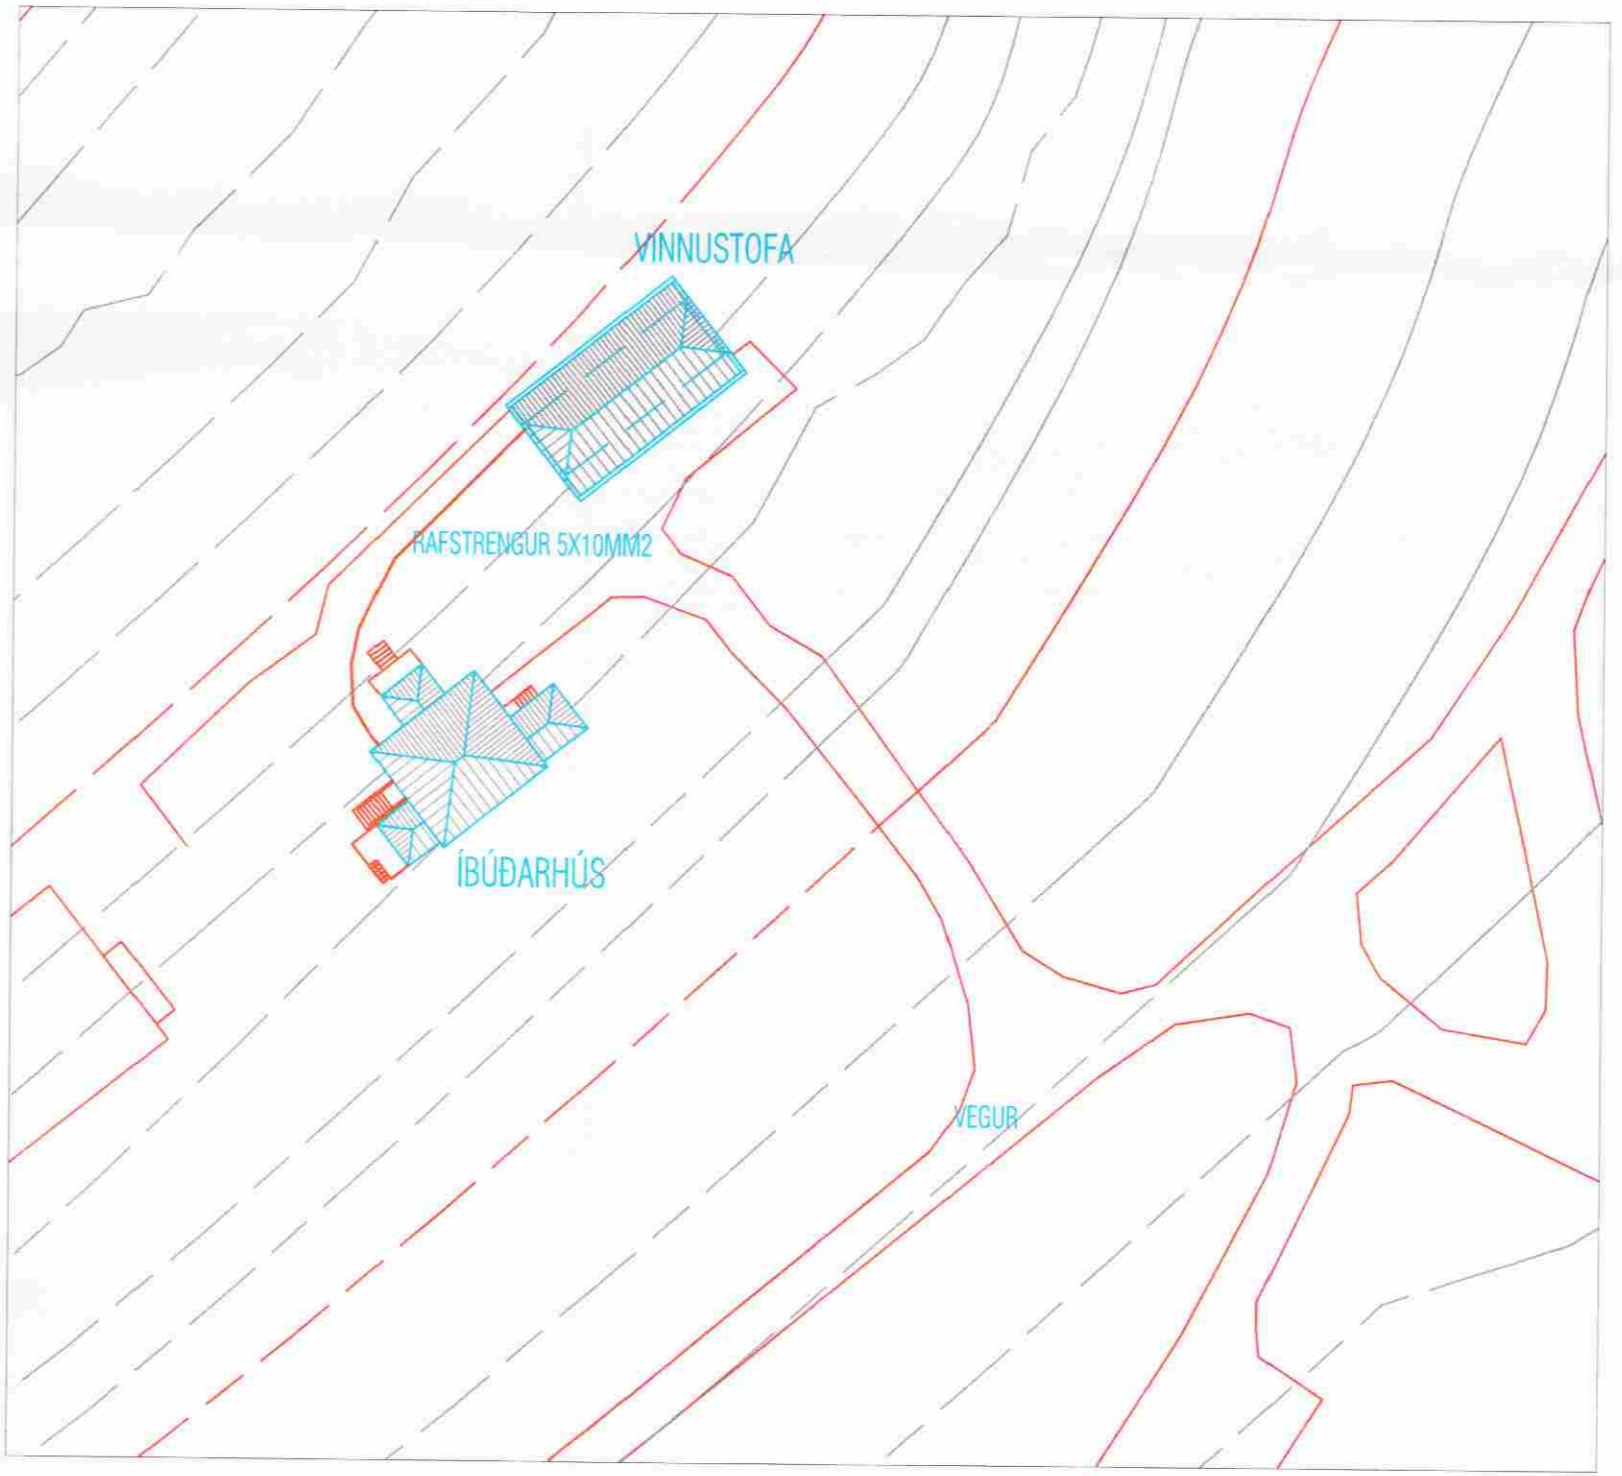

Jon Gunnar Olafsson

Dadi V Loffsson Rafiðnræðingur		Rafagnateikning	
Hannað JFÓ	Teiknað DVL	Samþykkt - dags. JFÓ- 30/03/09	Skrá nr.
BRAGI HANNESSON		LÆKJARBREKKA SKEID-GNÚP	Dagsetning 26/03/09
		AFSTÖDUMYND- TÖFLUTEIKN.	Kvarði
		Útgáfa 1	Síða 2/3