




SNID AF TÖFLUVEGG
DÆMIGERÐUR FRÁGANGUR

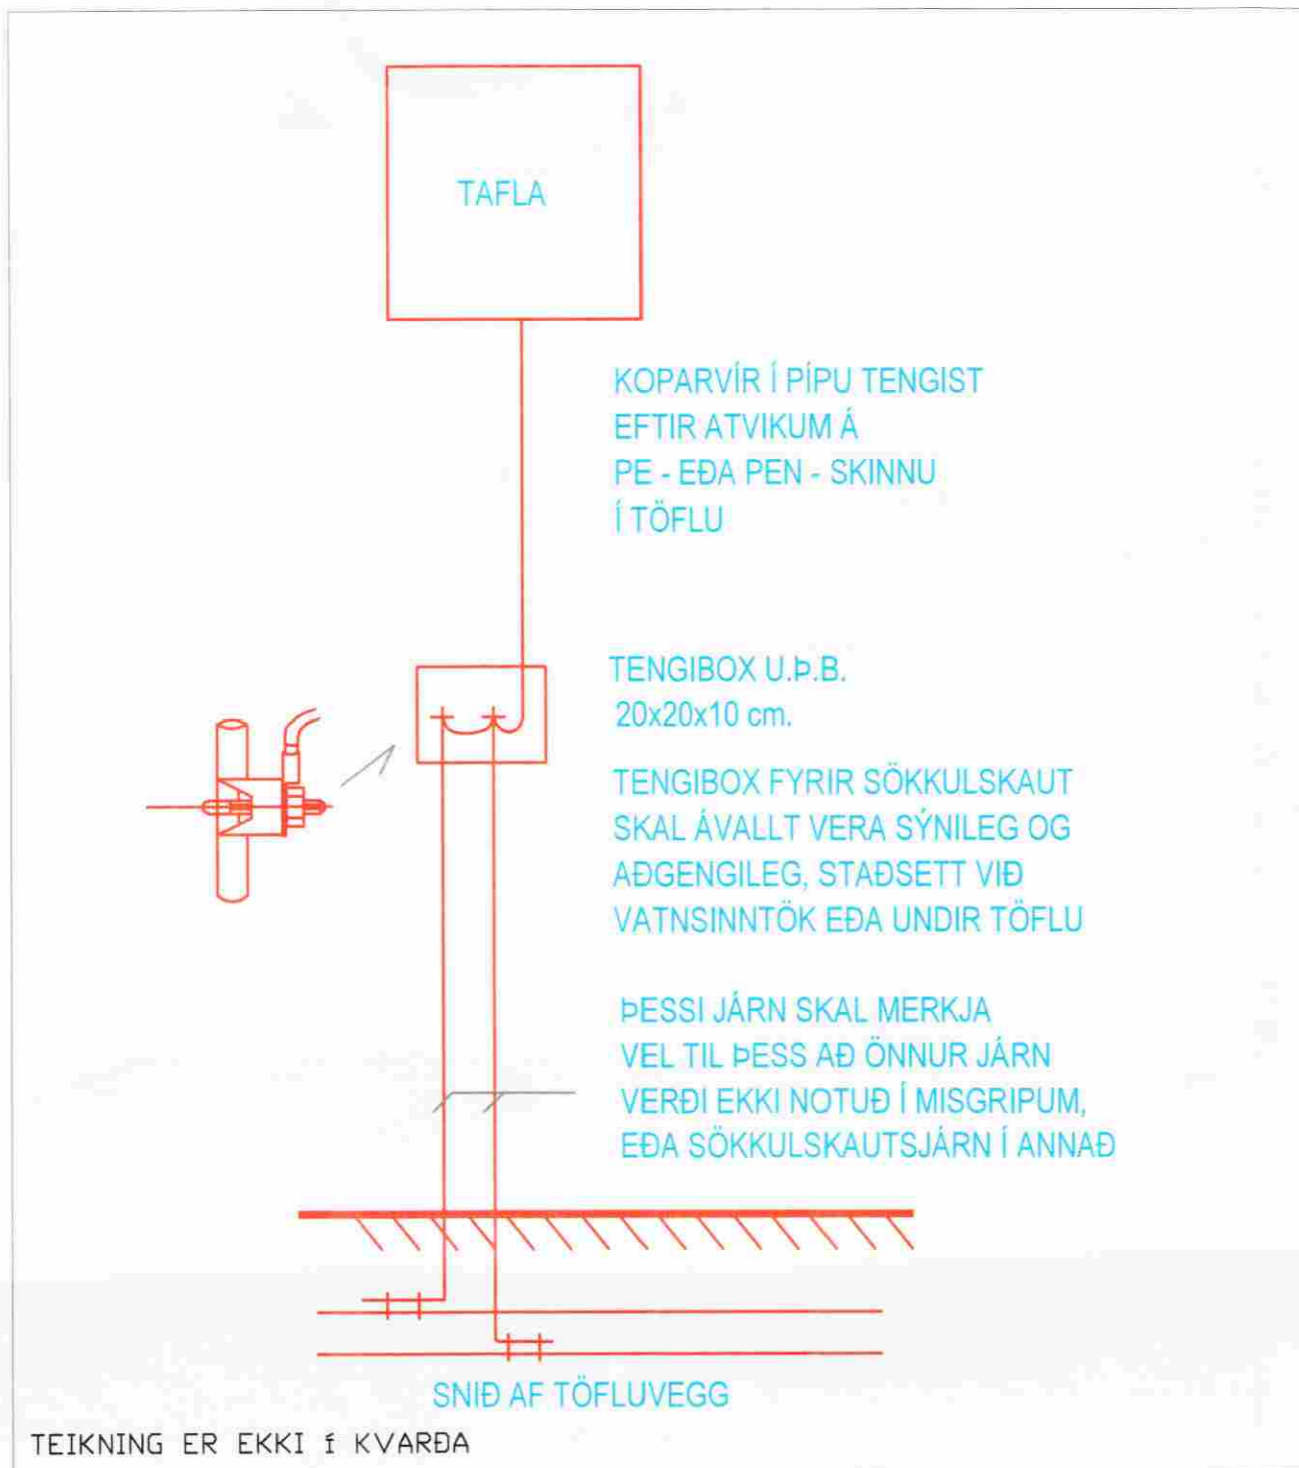


SNID AF TÖFLUVEGG
DÆMIGERÐUR FRÁGANGUR

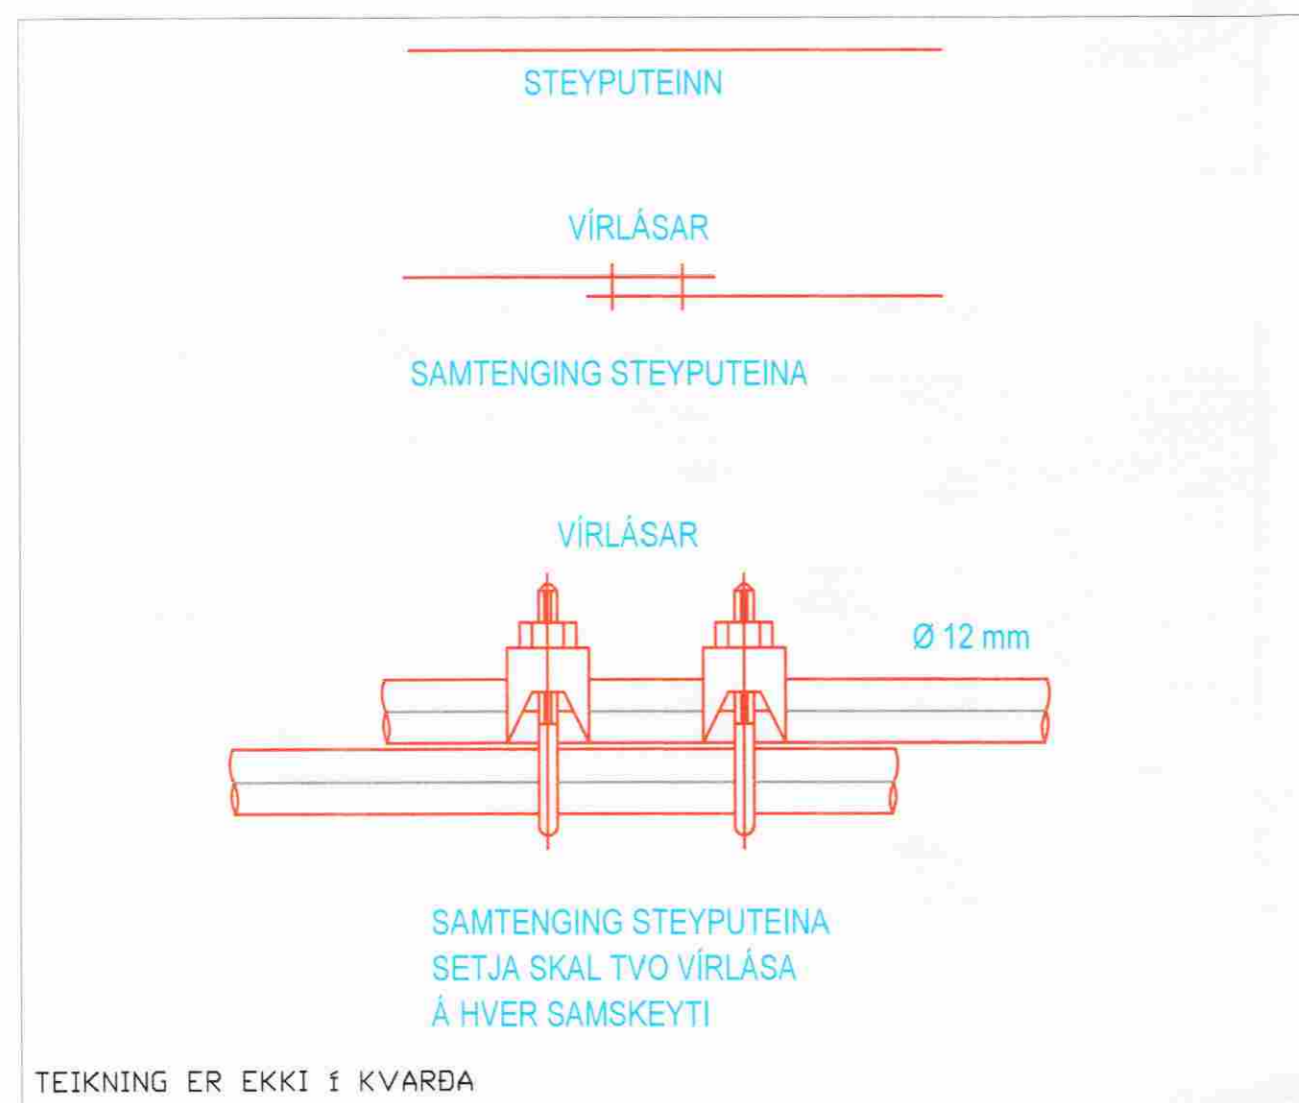

TENGINGAR SÖKKULSKAUTS
DÆMIGERÐUR FRÁGANGUR

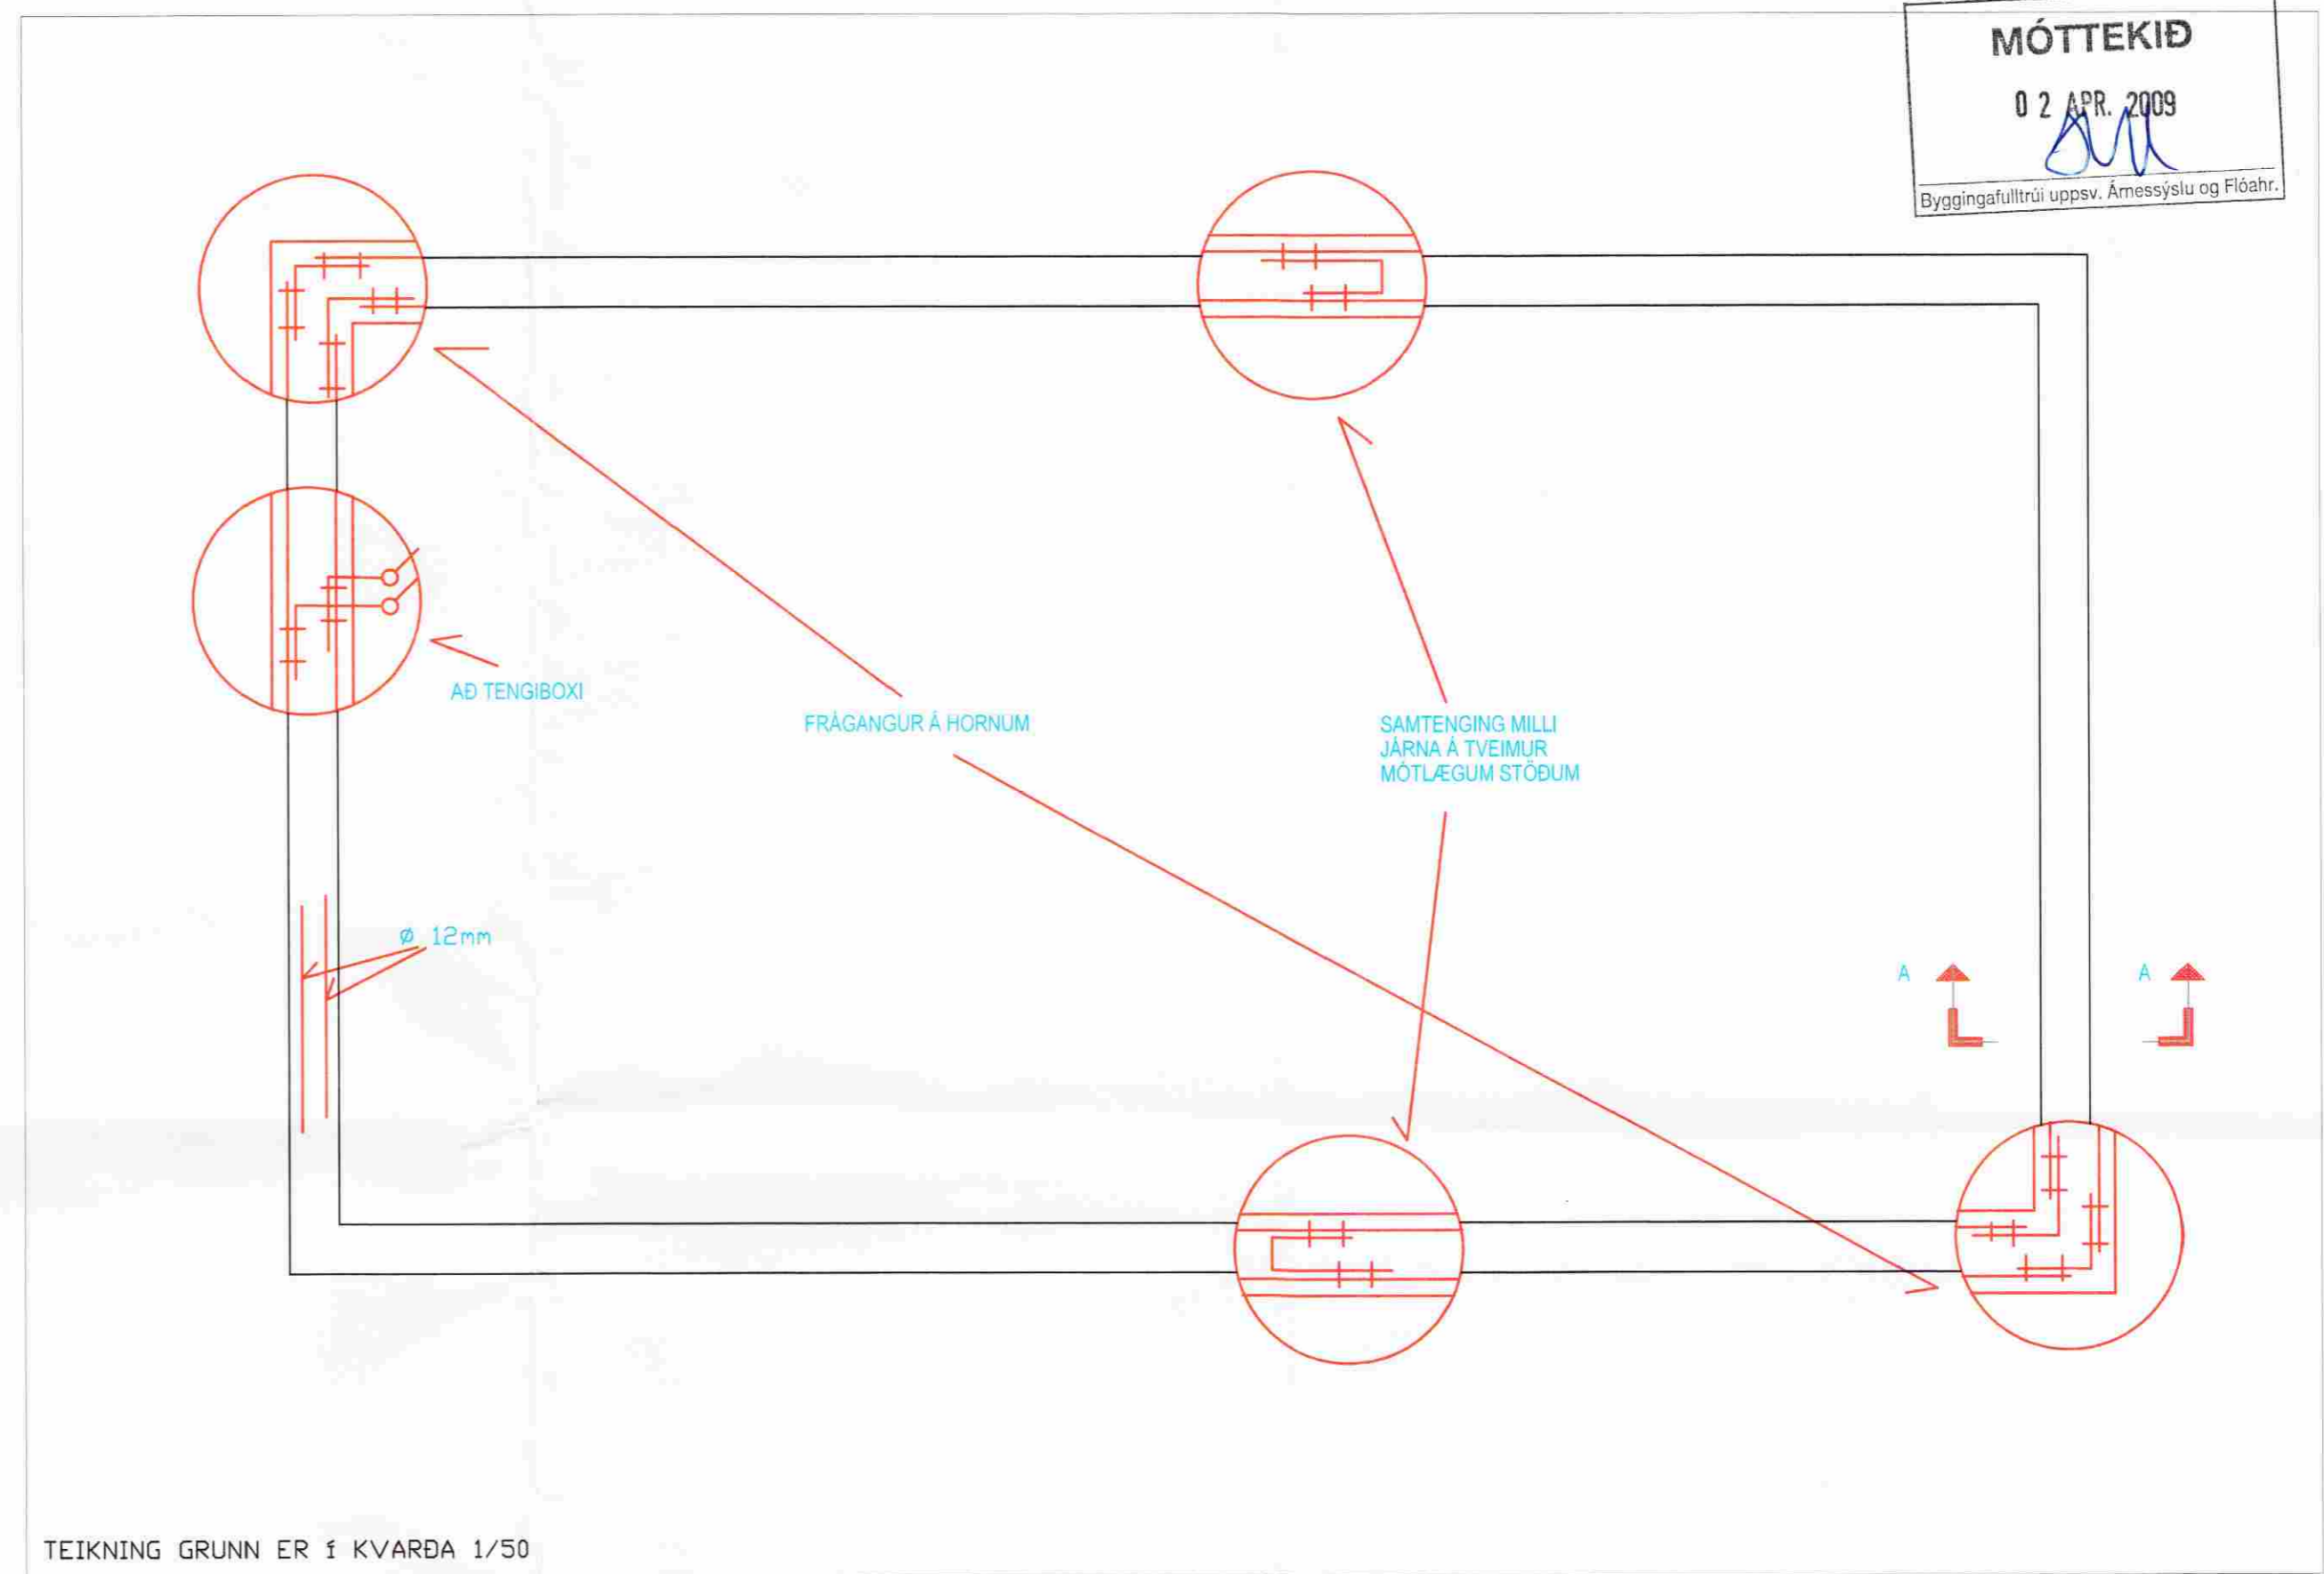

SNID AF TÖFLUVEGG
DÆMIGERÐUR FRÁGANGUR

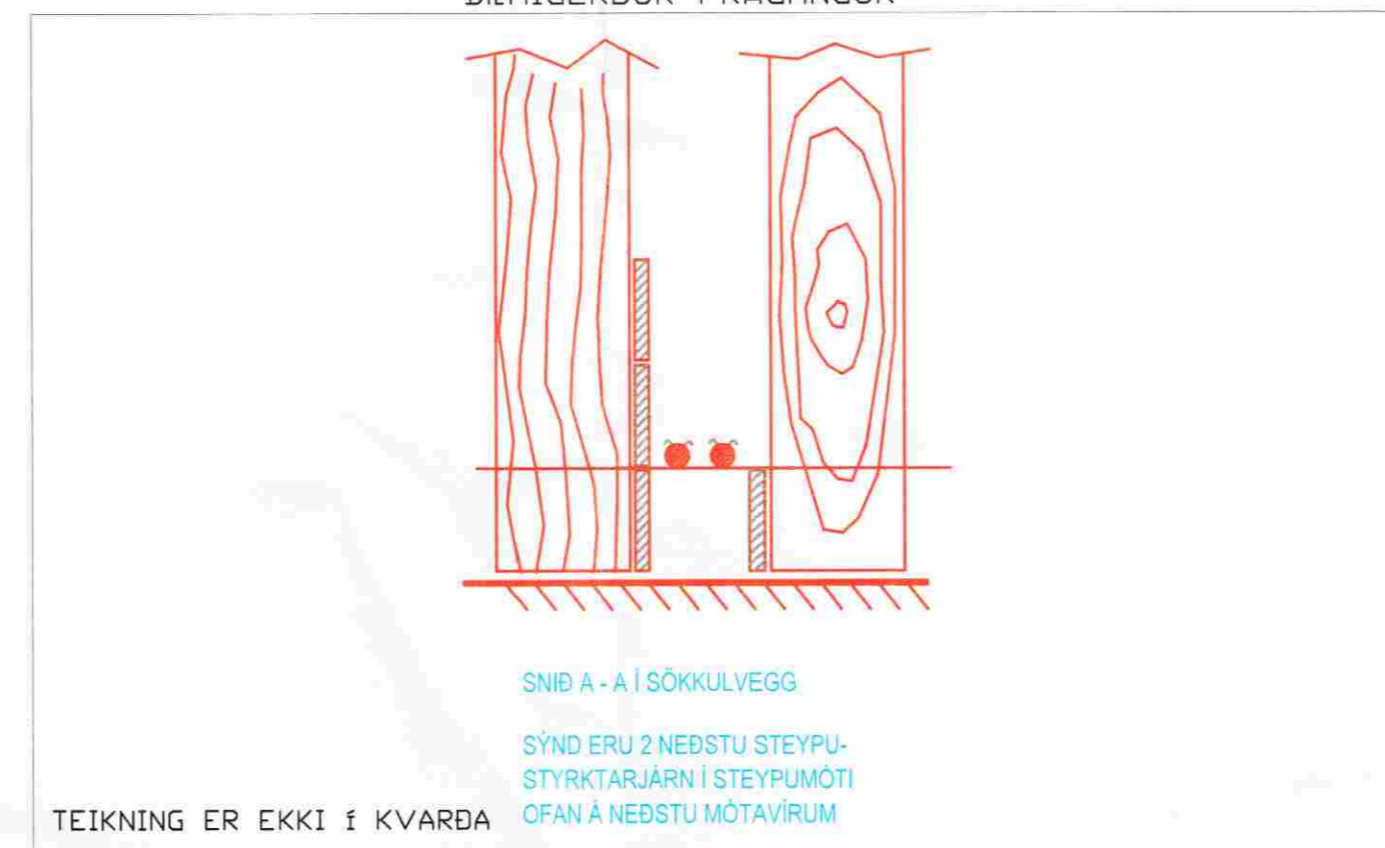

VERKLÝSING SÖKKULSKAUTS

VERKTAKI SKAL TENGJA SAMAN TVÖ NEDSTU JÁRNIN Í SÖKKLINUM, ÞANNIG AÐ LEIÐANDI SAMBAND FÁIST. JÁRNIN SKULU TENGÐ SAMAN MEÐ VÍRALÁSUM. MIÐAÐ SÉ VIÐ AÐ TVEIR OG TVEIR VÍRLÁSAR SÉU Á HVERRI SAMTEINGINGU. TAKA SKAL TVÖ STEYPUJÁRN UPÐ UR SÖKKLINUM Í TENGIÐS UNDIR TÖFLU, SEM SÍÐAN SKAL FRAMLENGJA MEÐ 16mm² KOPARVÍR SEM TENGIST VIÐ PE SKINNU Í TÖFLU.

Jón Gunnar Ólafsson

Daði V Loffsson Rafiðnfræðingur			Rafagnateikning		
Hannað JFÓ	Teiknað DVL	Samþykkt - dags. JFÓ - 30/03/09	Skrá nr.	Dagsetning 26/03/09	Kvarði
BRAGI HANNESSON			LÆKJARBREKKA SKEIÐ-GNÚP		
			SÖKKULSKAUT	Útgáfa 1	Síða 3/3