
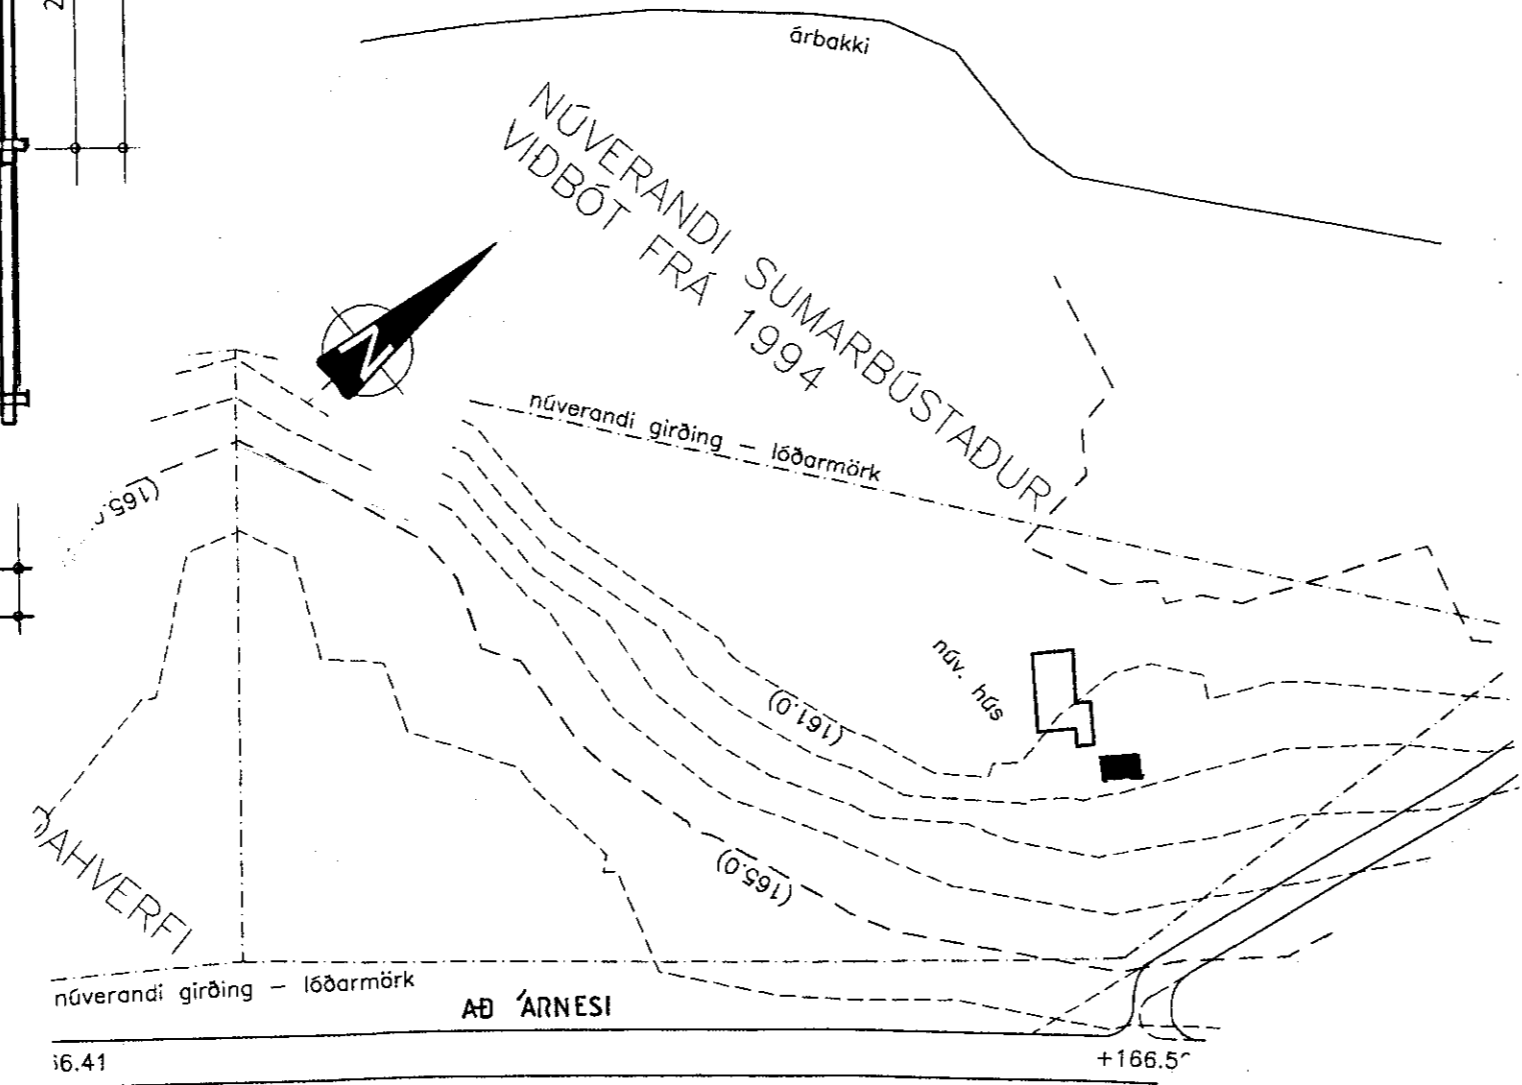
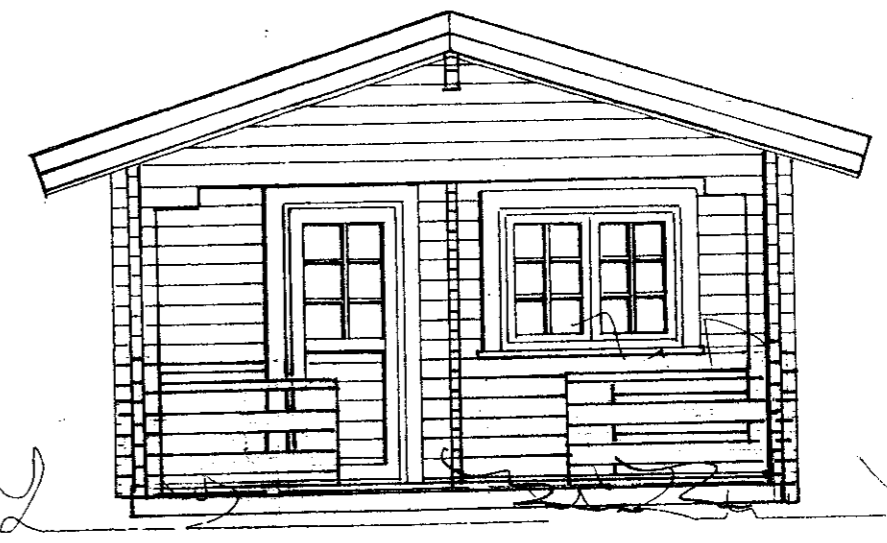
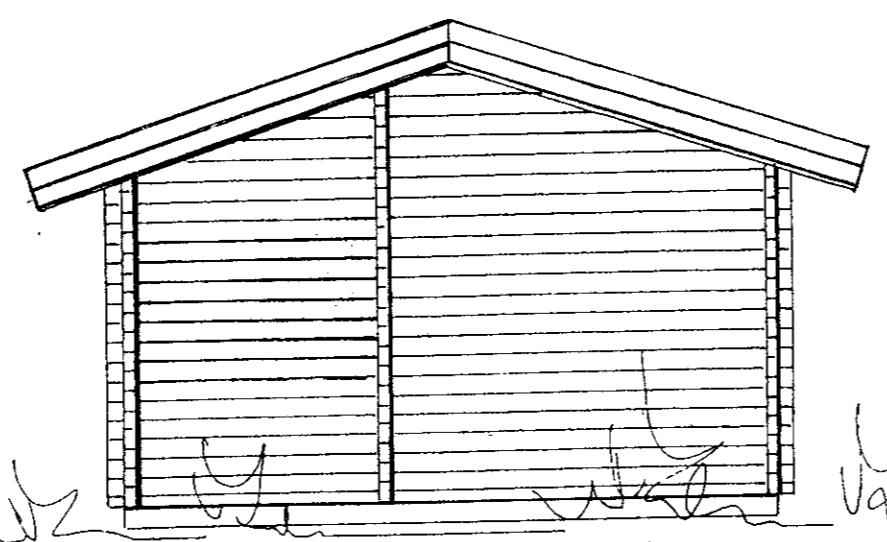
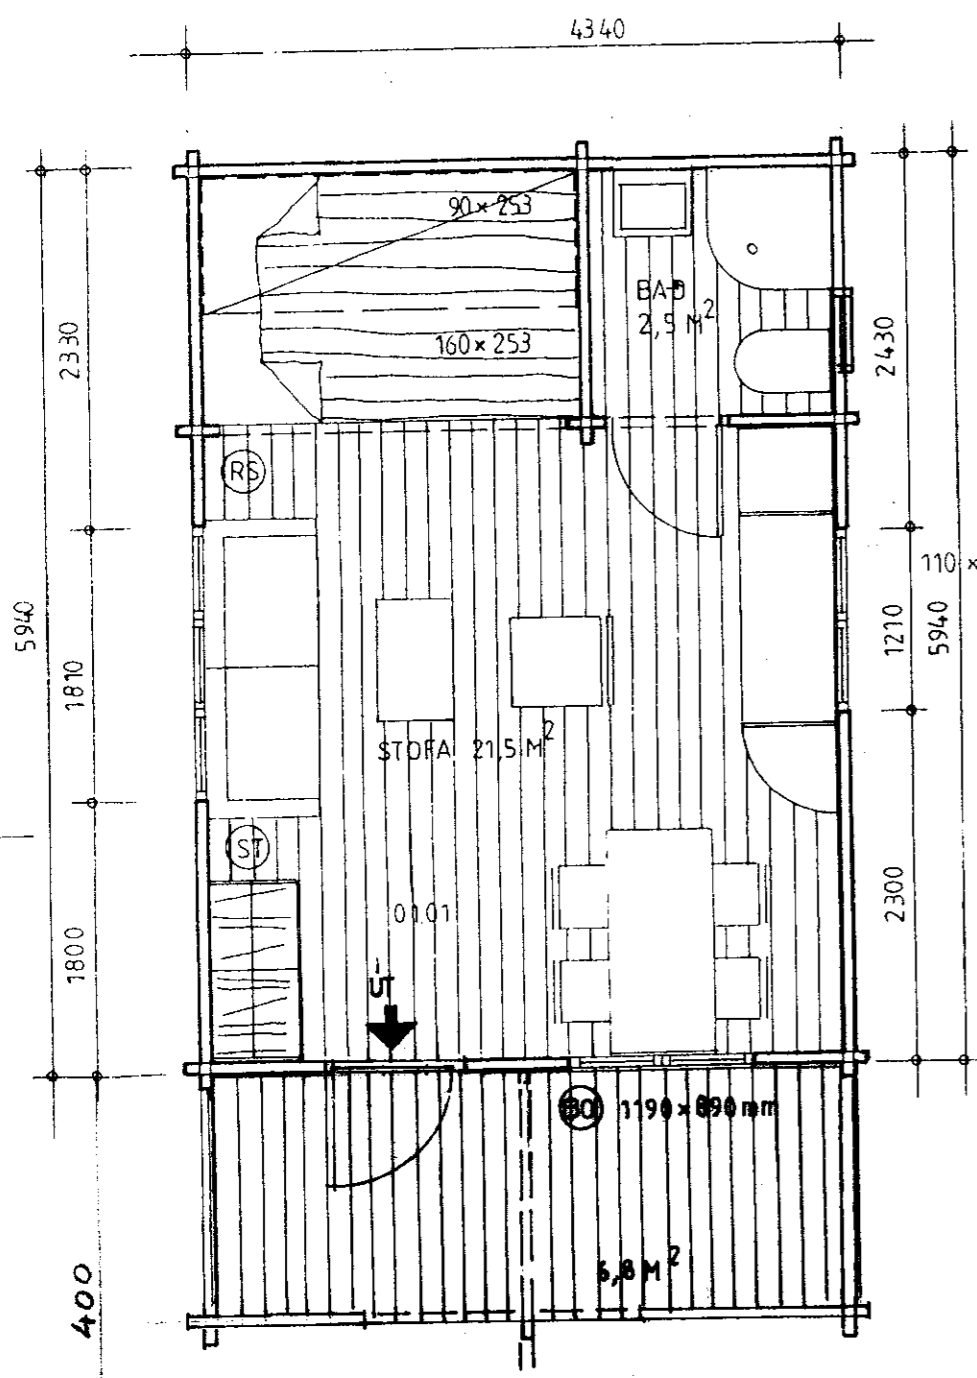
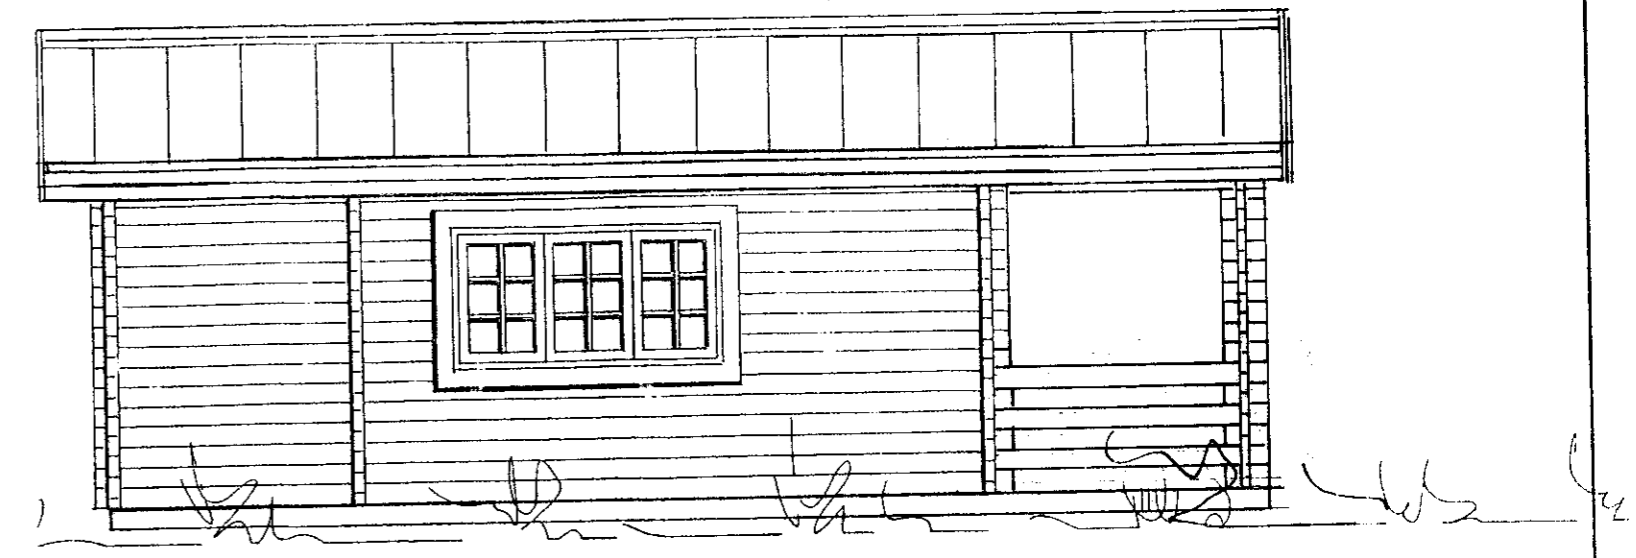
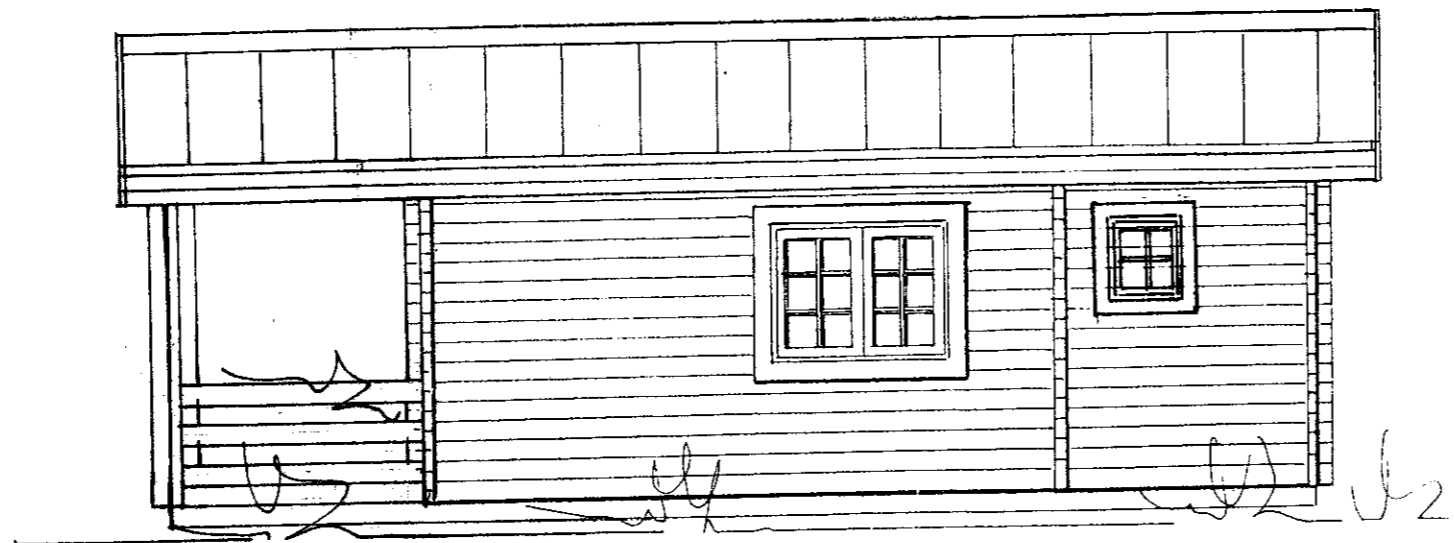


SAMÞYKKT
 09 JUNÍ 2010
Páll Pálsson
 Byggingaúlftrúi uppskt. Amessýslu og Fíðatr.

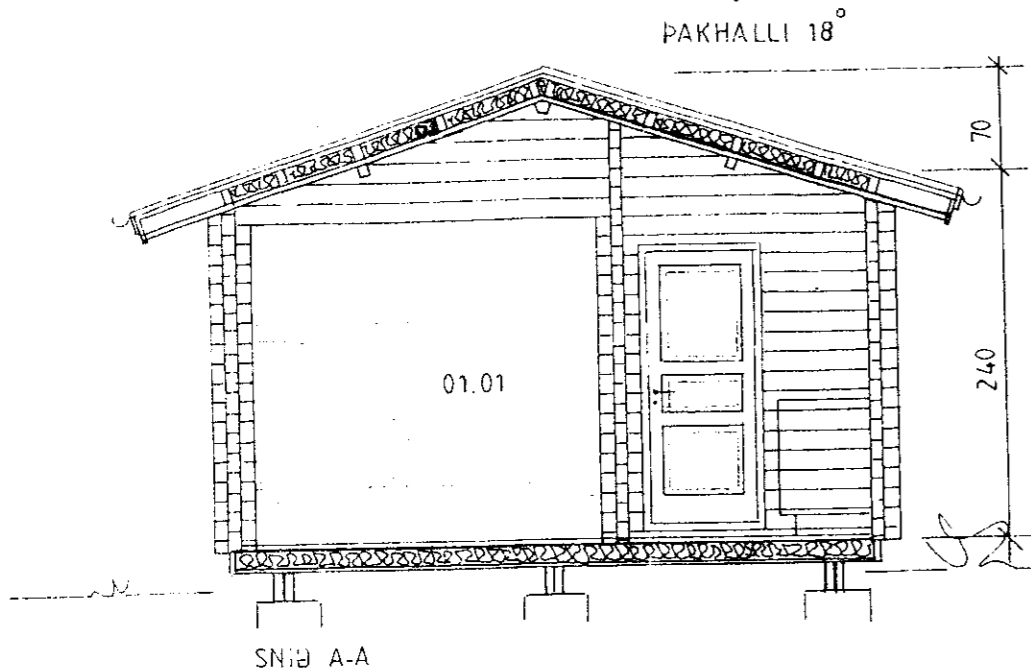

GESTAÐÚS BYGGT ÚR TIMBRI:
 UNDISTÖÐUR STEYPTAR SÚLUR. DREGARAR 2X48X198MM, GÓLFBITAR 48X148MM
 EINANGRUN 100MM STEINULL, GÓLFKLÆÐNING 21MM.
 ÚTVEGGIR 70X140MM NÓTABIR BJÁLKAR. GLUGGAR ERU ÚR FURU MED TVÖFÖLDU
 GLERI. ÞAKBITAR 60X140MM, ÞAKKLÆÐNING, LEKTUR 48X98MM, 95MM STEINULL
 ÞAKPAPPI OG BÁRUSTÁL.
 SJÁ NÁNAR VERKFR. TEIKNINGAR.

25 m2 GESTAÐÚS Á LÓÐ NR.22
LAUNGUÐÆLAHOLT SVEITARFÉLAG 8720.
 FASTANÚMÉR 2233180
 DAGS. 12.05 2010
 Lóðahafi Stanley Páll Pálsson kt. 281145-4369

Útlit, grunnmynd, snið og afstöðumynd
 Mkv 1:50

Jóhannes Pétursson 010448-3959 S - 567-5107
 Sigurður Sigurðsson 021146-2349 S - 566-6613 695-3002
 johp@isholf.is

ABS teiknistofa 566-6613, 567-5107. Nr. 1