




Grunnmynd steypar súlur

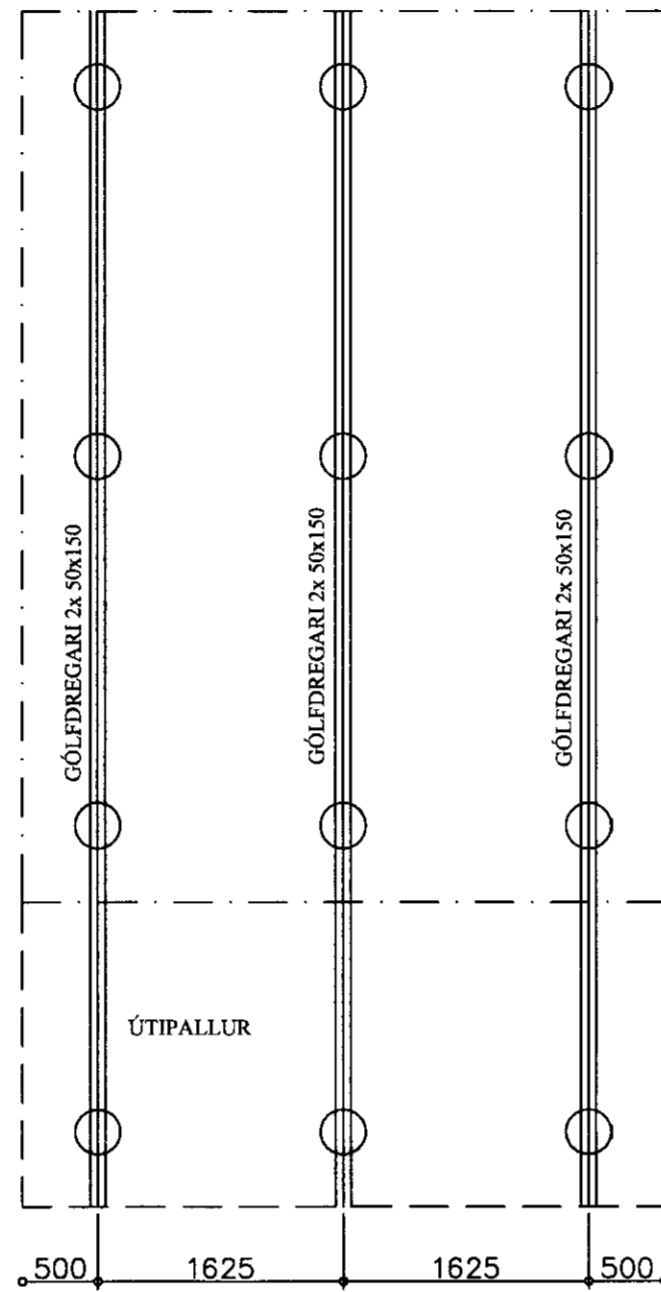

Grunnmynd dregarar

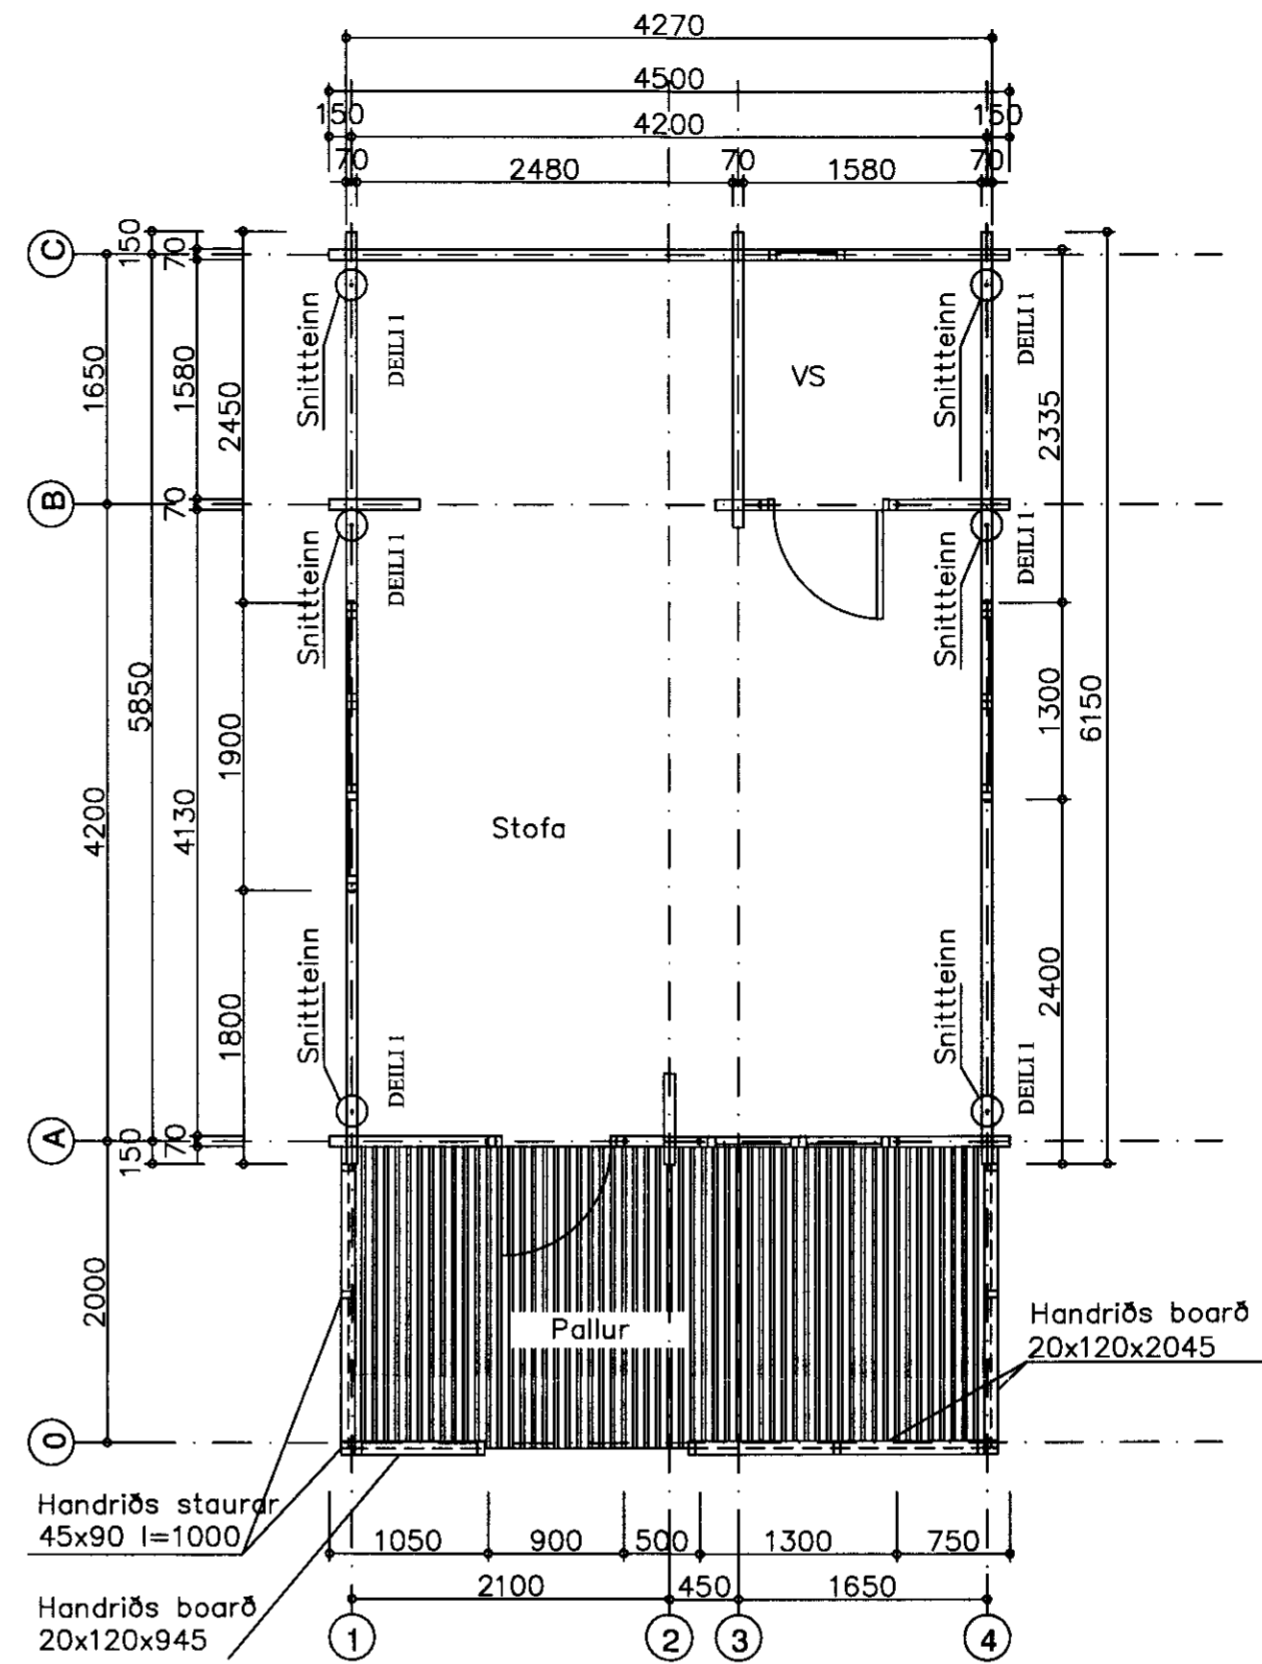

Grunnmynd út og innveggir

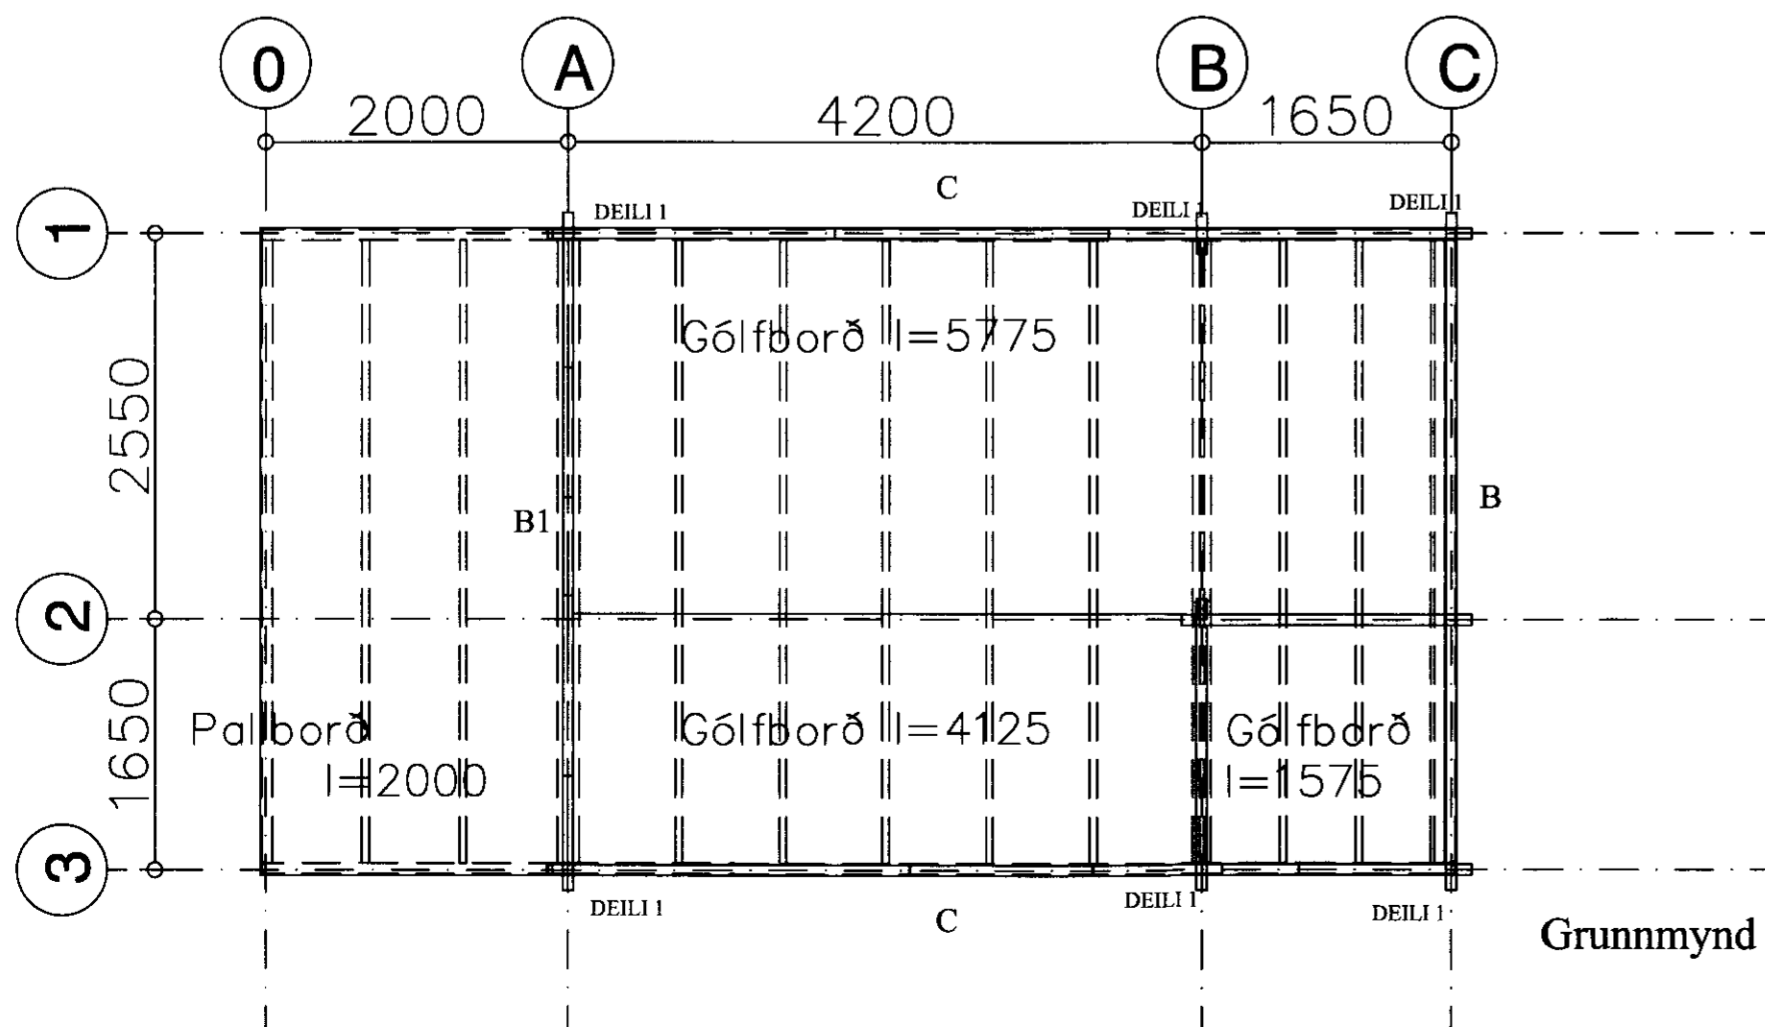

Grunnmynd gólfborð

SKÝRINGAR SÚLUSÖKKLAR:

ÁLAG Á SÖKKULBOTN ER REIKNAD MAX. 4 KG/CM². KLÖPP EÐA MÓHELLA, KOMI ANNAD Í LJÓS SKAL ENDURSKOÐA SÖKKULSÚLUR SÚLUR SKULU VERA AMK. 100 CM HÁAR VEGNA VINDÁLAGS, FYLLA SKAL AÐ SÚLUM MEÐ HRAUNFYLLINGU EÐA MOLDARLAUSRI MÖL, STEYPA Í SÚLUM SÉ S-200 SKV. ÍST-10 FRAMKV. FL.B. NOTA SKAL LOFTBLENDI OG TITRA STEYPU. Í HVERJA SÚLU KOMU 3 K-12 LÖÐRÉTT JÁRN NÁNARI SKÝRINGAR OG MÁLSETNINGAR ER AÐ FINNA Á SÉRTEIKNINGUM. GENGIÐ SKAL FRÁ SÖKKULSKAUTI Á ÞANN HÁTT SEM RAFMAGNSVEITA REYKJAVÍKUR SEGIR TIL UM Á LEIÐBEININGABLAÐI 83.4.0100. EF SÖKKULVEGGIR ERU HÆRRI EN 170 CM. SKAL ENDURSKOÐA JÁRNENDINGU.

LÁGMARKSHÆÐ SÚLA 100 cm.

MÓTTEKID
09/01/2010
Byggingafrúttí uppsv. Arnessýslu og Flóahf.

25 m² GESTAHÚS Á LÓÐ NR.22
LAUNGUDÆLAHOLTI SVEITARFÉLAG 8720
FASTANÚMÉR 2233180
DAGS 17.05.2010
Lóðahafi Stanley Páll Pálsson kt. 281145-4369

Grunnmynd súlur, gólf dregarar, gólfklæðning og grunnmynd húss
Mkv 1:50
Jóhannes Pétursson 010448-3959 S - 567-5107
Sigurður Sigurðsson 021146-2349 S - 566-6613 698-3002
johp@isholf.is

ABS tæknistofa 566-6613, 567-5107, Nr. GR 1