


MÓTTEKIÐ
 09/10/10
 Byggingafrulltrúi uppsv. Ámessýslu og Flóahtr.

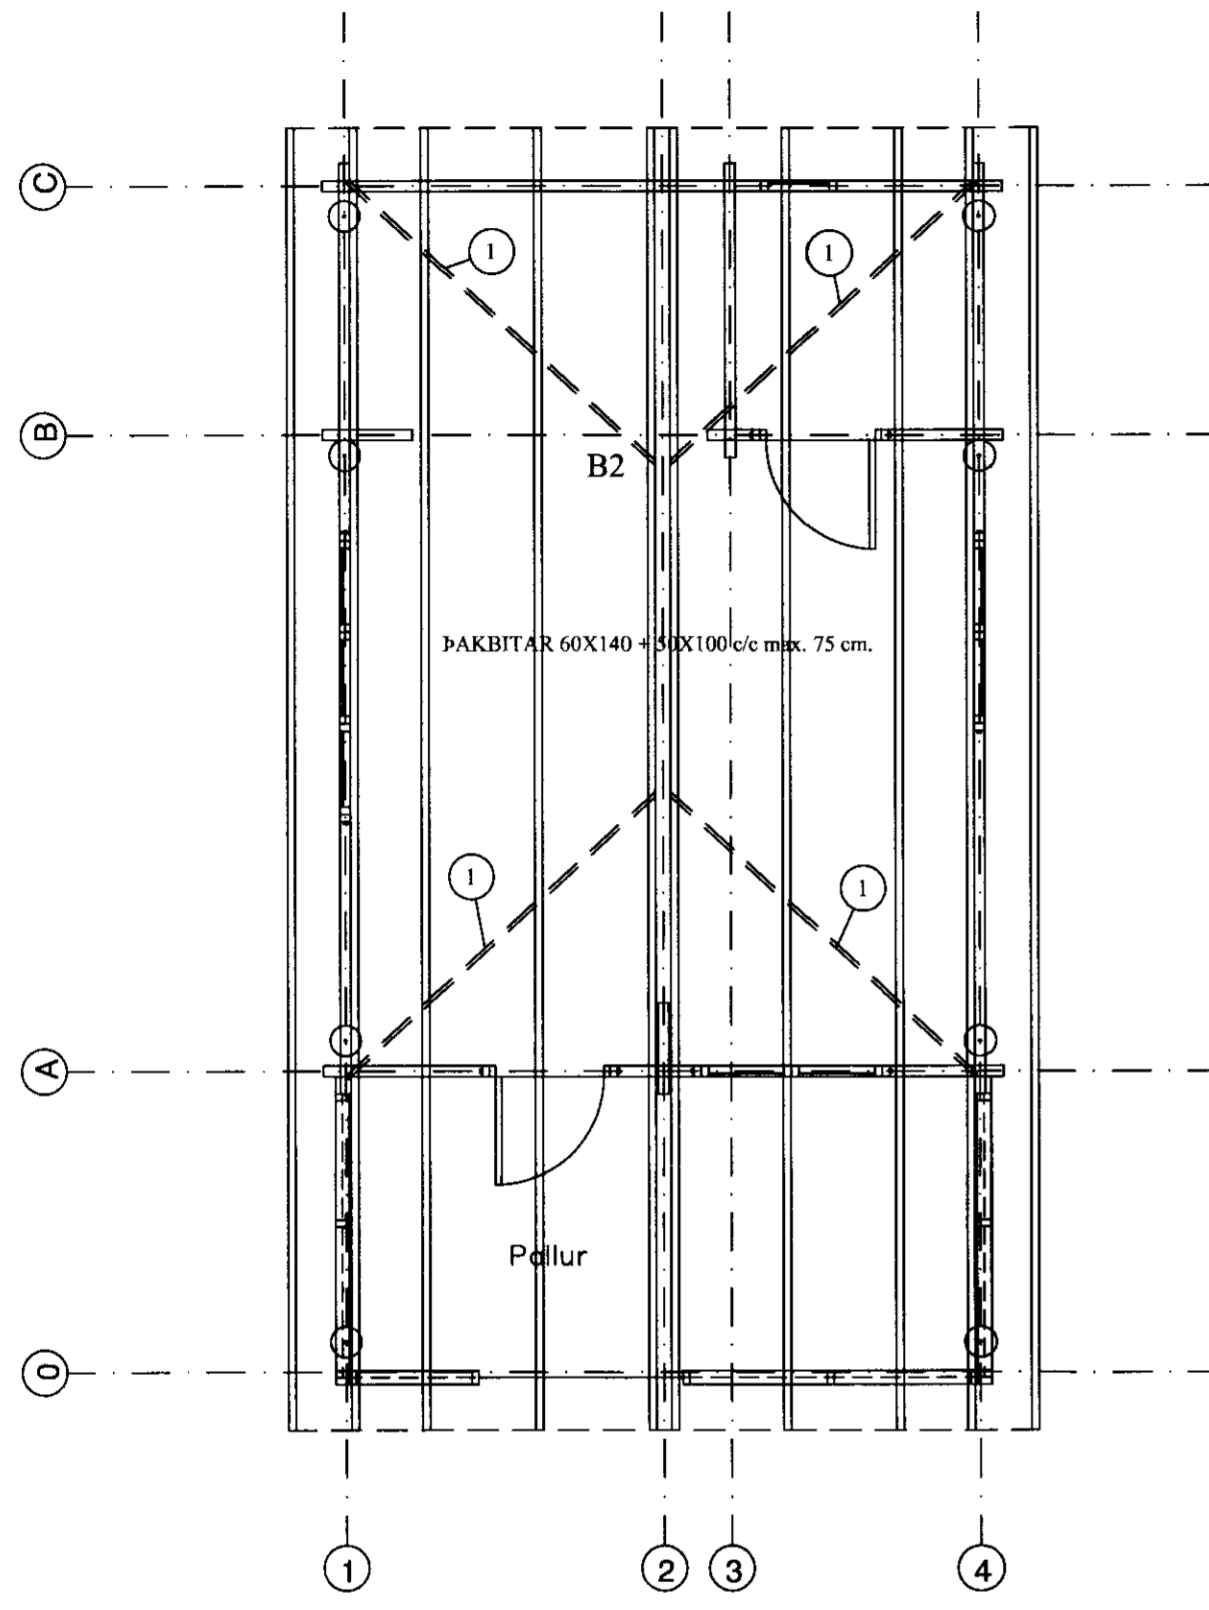


Grunnmynd þak

1 Gatagirði 25x1.5 ofaná þakklæðningu neglt í gegnum þakklæðningu ofani þakbita með 3" galv 2 stk. í hvern bita, skástífung á þaki

SKÝRINGAR ÞAK:

ÞAK SÉ KLÆTT MEÐ 40x125 NEGLT Í HVERJA SPERRU MEÐ 3 STK. 3" GALV. NEMA VIÐ GAFLA OG 4 NEDSTU BORD ÞAR NEGLIST MEÐ 4 STK. 3" GALV. Í HVERJA SPERRU. OFAN Á TIMBURKLÆÐNINGU KOMI ASFALTPAPPI, 50X100 LEKTUR 100 mm. EINANGRUN OG BÁRÚJÁRN EÐA BÁRÚSTÁL. NEGLA SKAL ÞAKJÁRN MEÐ SNÚNUM ÞAKSAUM EÐA KAMBSAUM. SJÁ NÁNAR SNIÐMYNDIR. EF NOTUÐ ER ÖNNUR GERÐ ÞAKSTÁLS SKAL ENDURSKOÐA NEGLINGU. SKAL ÞESS GÆTT AD AMK. VERÐI 15 STK. ÞAKSAUMUR Á HVERN FERMETER ÞAKS.

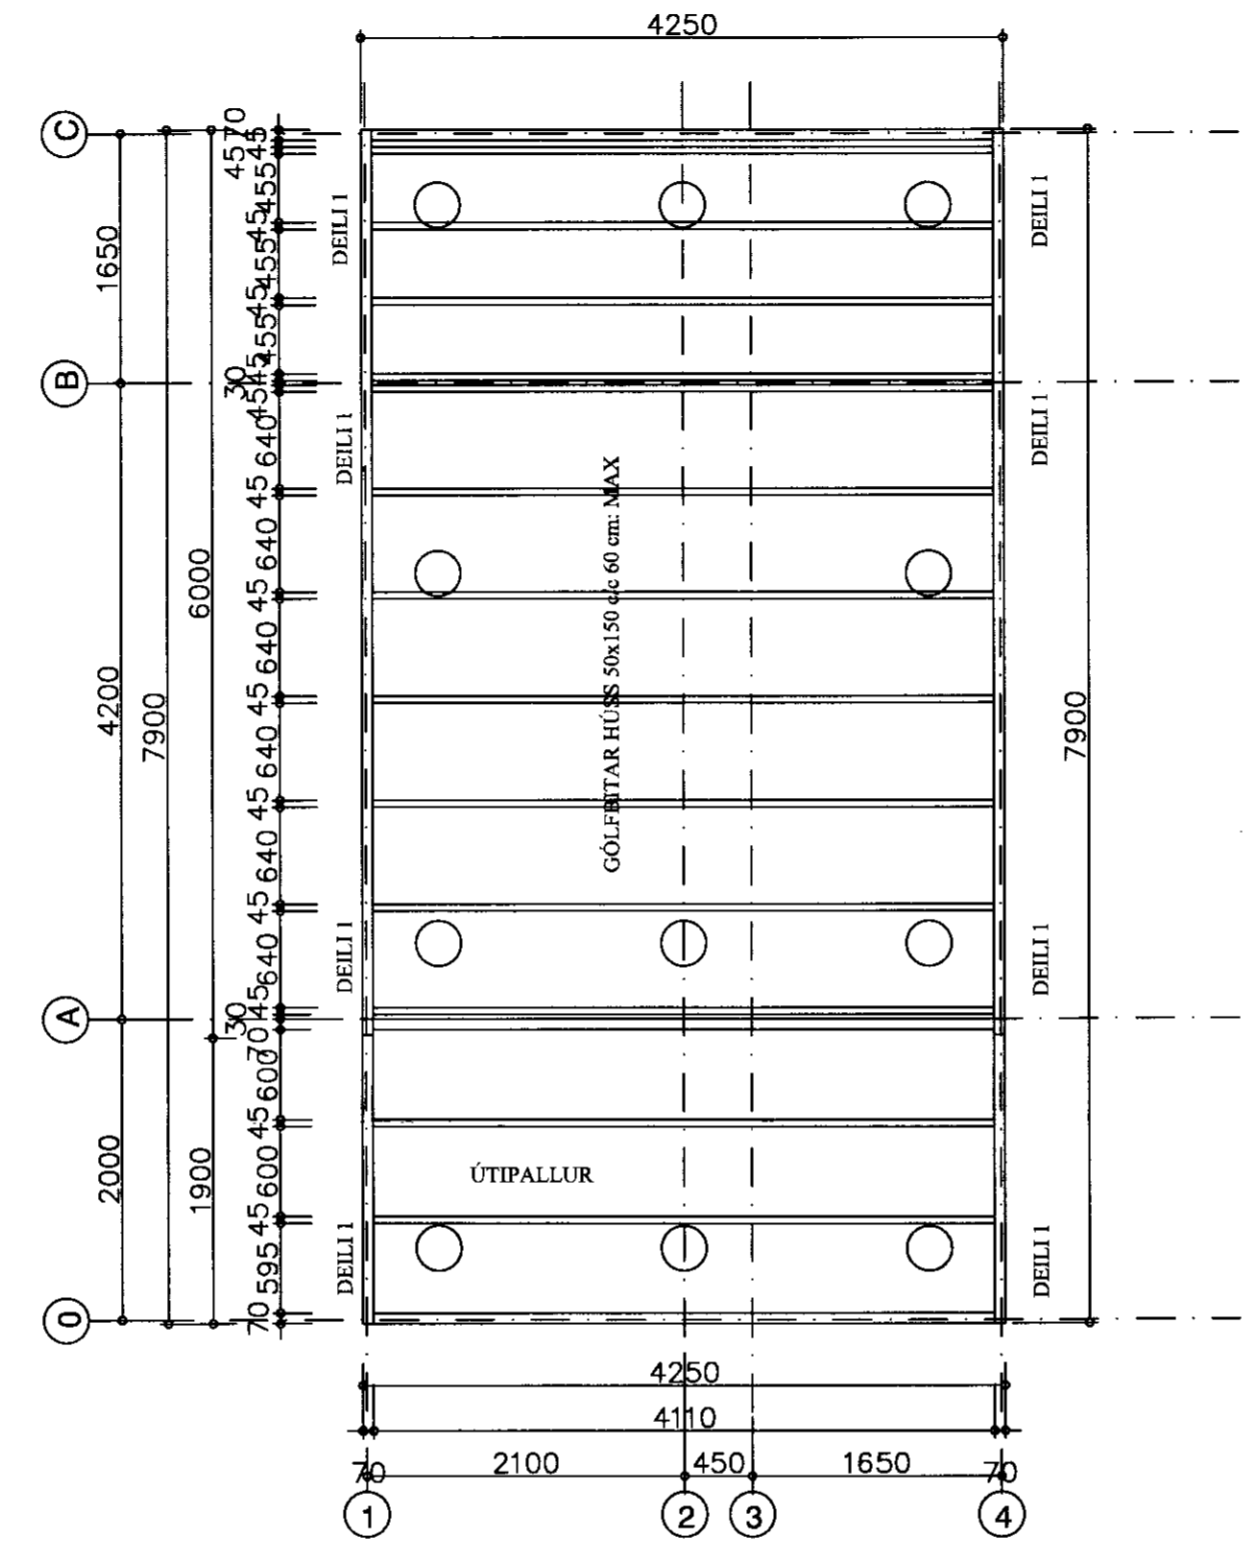

Grunnmynd gólfbitar

25 m2 GESTAHÚS Á LÓÐ NR.22
 LAUNGUÐÆLAHOLTI SVEITARFÉLAG 8720
 FASTANÚMER 2233180
 DAGS 17.05 2010
 Lóðahafi Stanley Páll Pálsson kt. 281145-4369

Grunnmynd Gólfbitar og þak
 Mkv 1:50

Jóhannes Pétursson 010448-3959 S - 567-5107
 Sigurður Sigurðsson 021146-2349 S - 566-6613 695-3002
 johp@isholf.is

ABS teiknistofa 566-6613, 567-5107. Nr. GR 2