




GRUNNMYND
ÞAKVIRKI
1:50

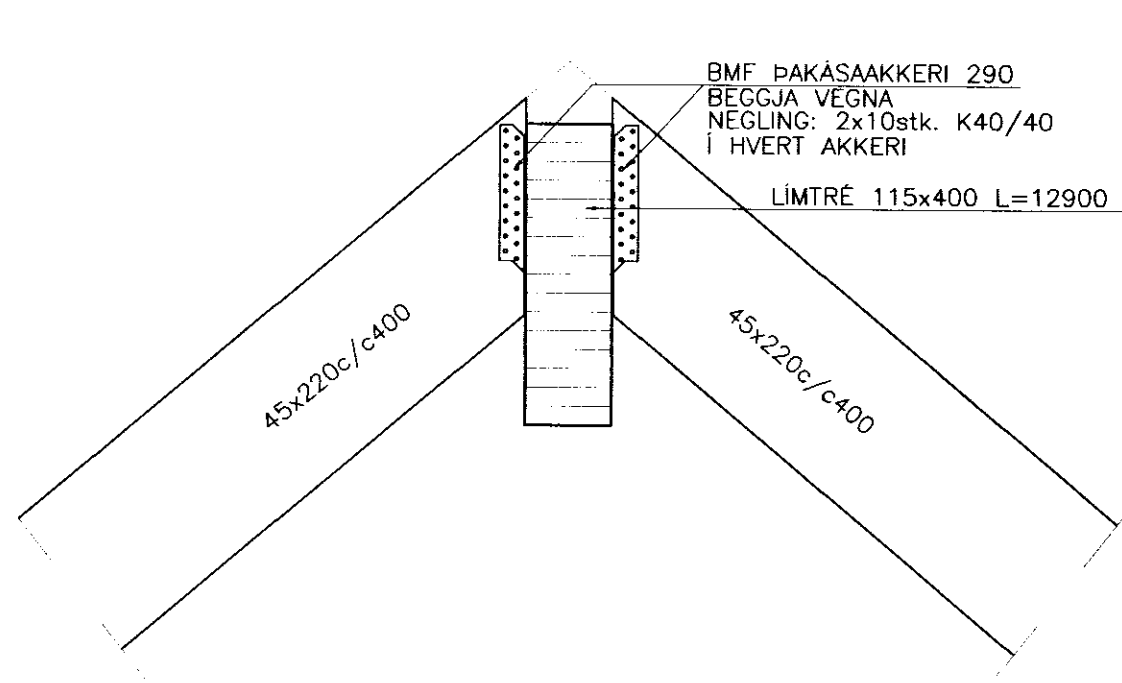

SNID
Mkv: 1:10

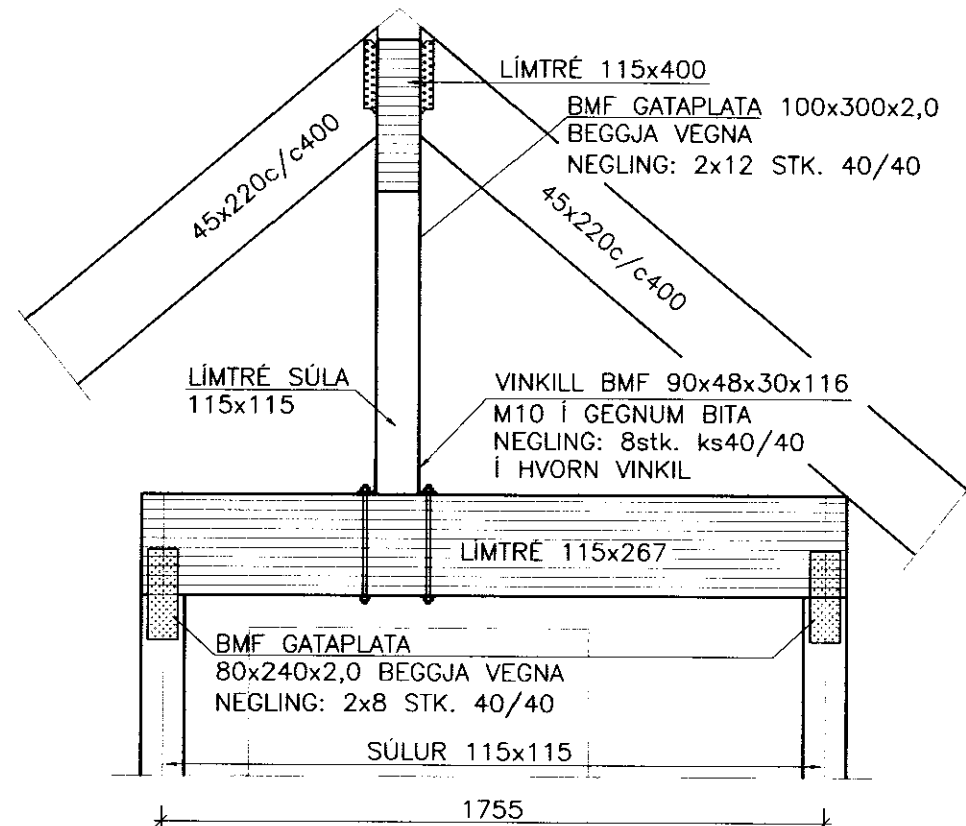

SNID
Mkv: 1:20

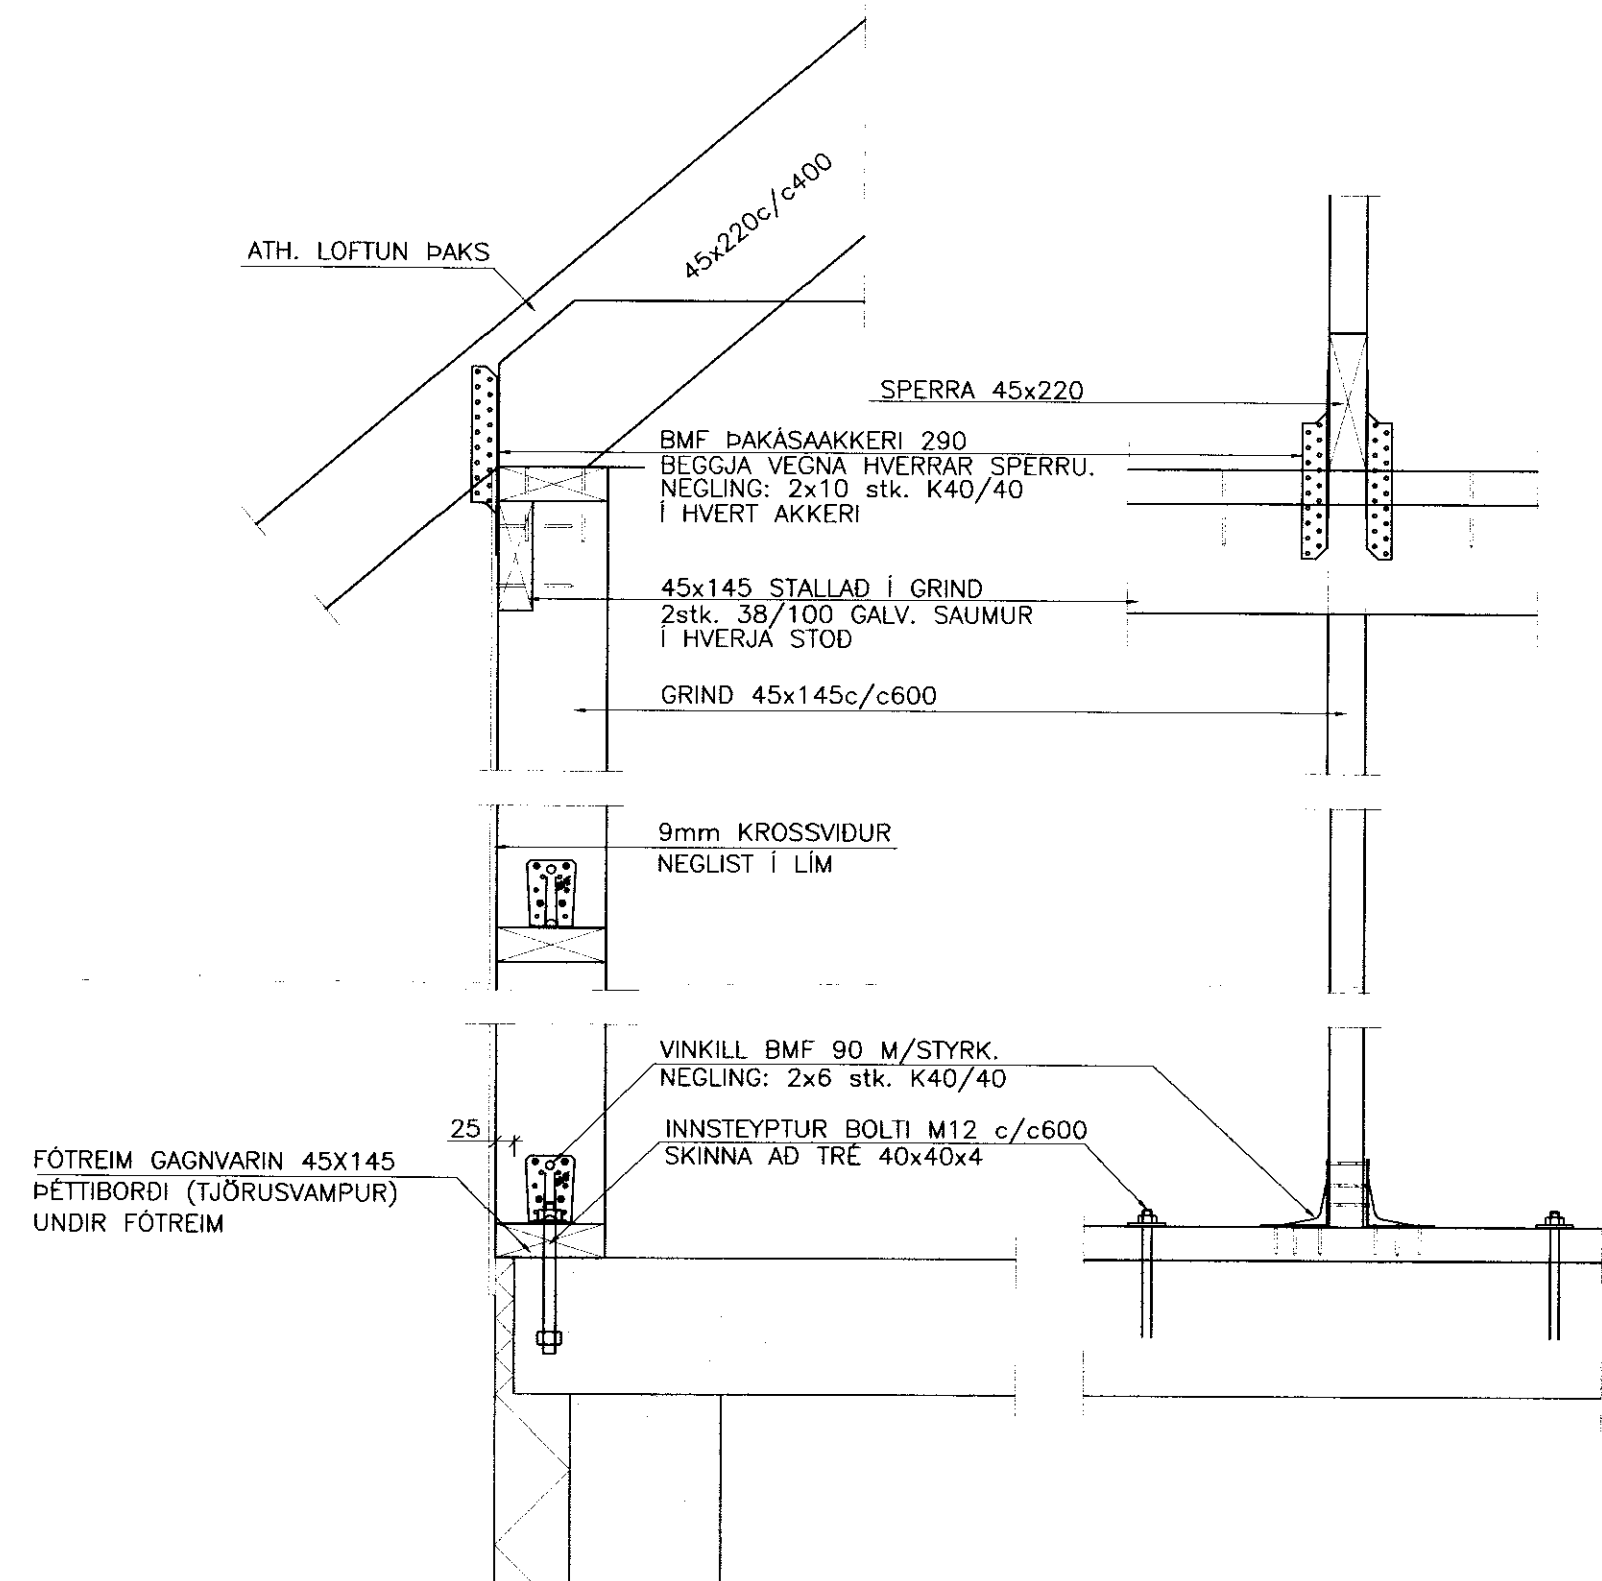

SNID
Mkv: 1:10

BREYTINGAR			
Br.nr.	Dags	Eðli breytingar:	Unnið: Samp:
1	26.07.06	SNIDI BÆTT VÍÐ	SST

LAXÁRDALUR, GNÚPV.HREPPI

BURDARVIRKI:	Melikvarði
GRUNNMYND ÞAKVIRKIS	1:50
SNID OG DEILI	1:10

Hönnuð:	Teiknað:	Yfirfarið:	Dags:
GH	SST		05.12.2005
Stöð & dæki:	Skráarnúmer:	Verktal:	Bl. nr:
	05339-21	05339	211-1