




1. HÆÐ  
GRUNNMYND FRÁRENNSLISLAGNA  
1:50

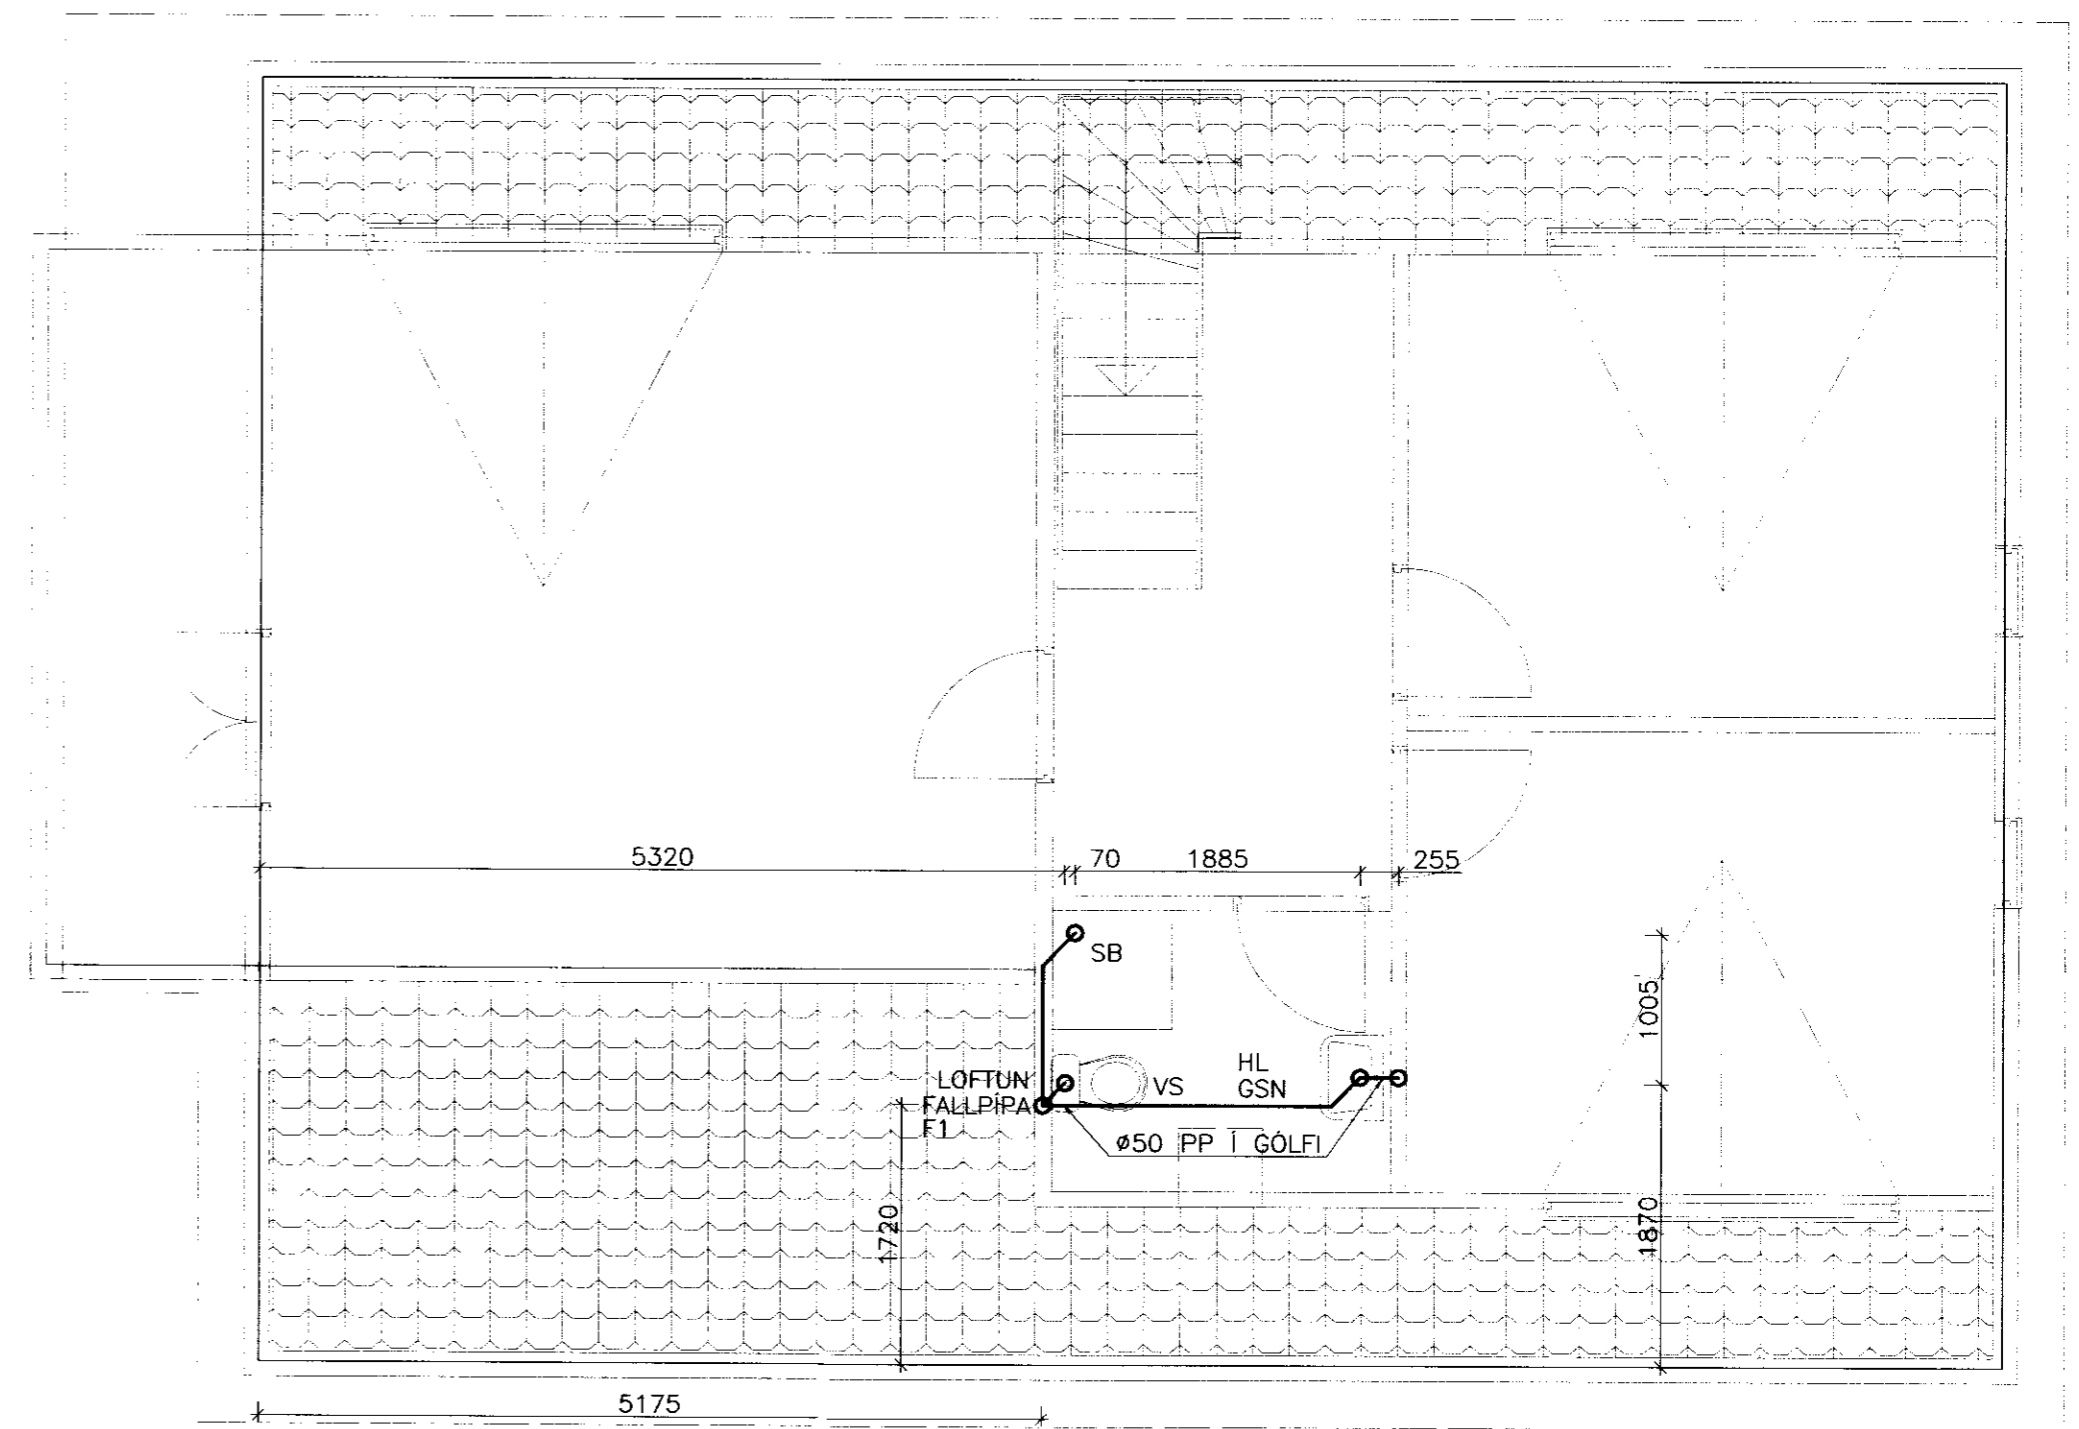


2. HÆÐ  
GRUNNMYND FRÁRENNSLISLAGNA  
1:50

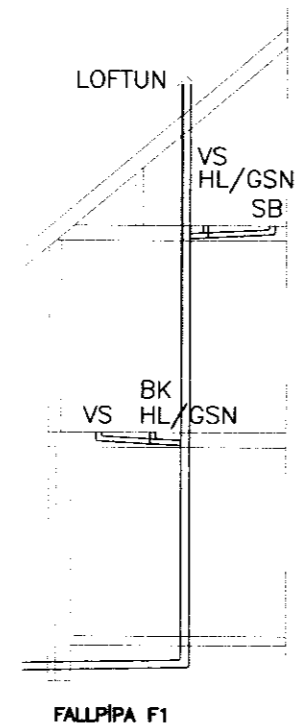

FALLPIPA F1

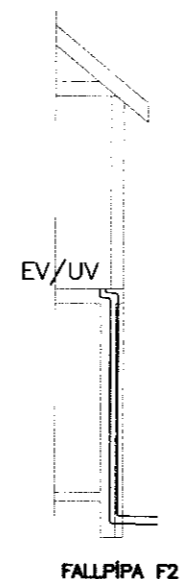

FALLPIPA F2

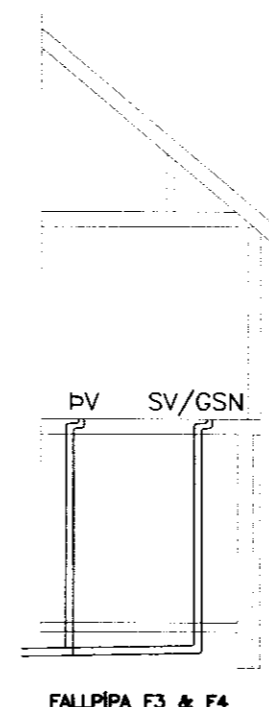

FALLPIPA F3 & F4

LAXÁRDALUR, GNÚPV. HREPPI

LAGNIR; 1. & 2. HÆÐ Metivörð  
GRUNNMYND FRÁRENNSLISLAGNA 1:50

Hannóð:	Teiknóð:	Yfirforð:	Dags:
GH	SST		24.09.2005
Skóð á disk:	Skráarnúmer:	Verknúmer:	Bilnúmer:
	05339-30	05339	302

Sambýtt:



**VERKFRÆÐISTOFA  
SUÐURLANDS EHF**

Austurvegur 5, 800 Selfoss, Sími: 482 3900, Fax: 482 3914, Netf: verkud@verksud.is