




Samp. 15/8'85  
 Sigurjón Yngvason

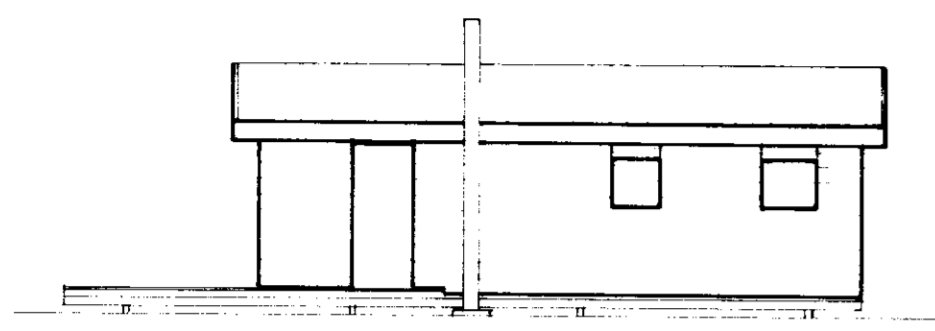


AUSTUR

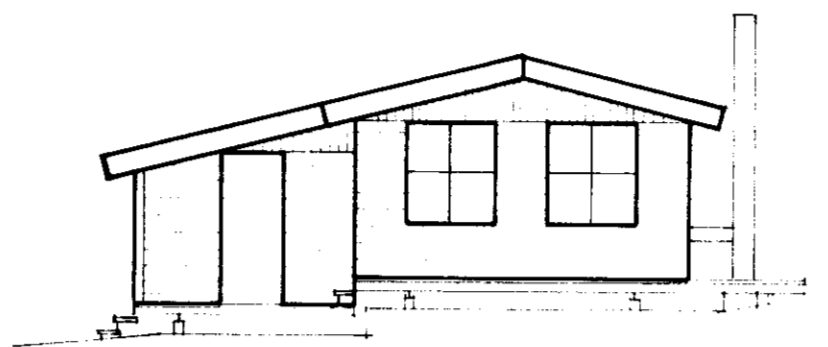


SUÐUR

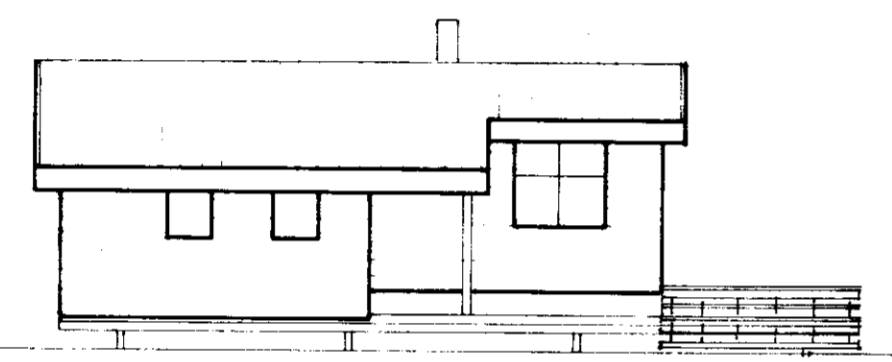

VESTUR

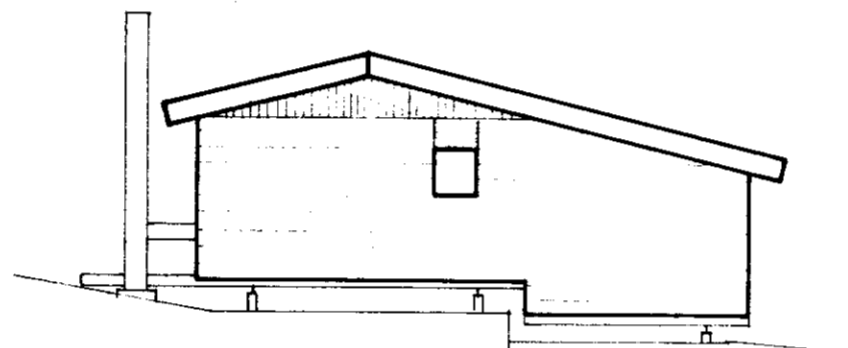


NORÐUR

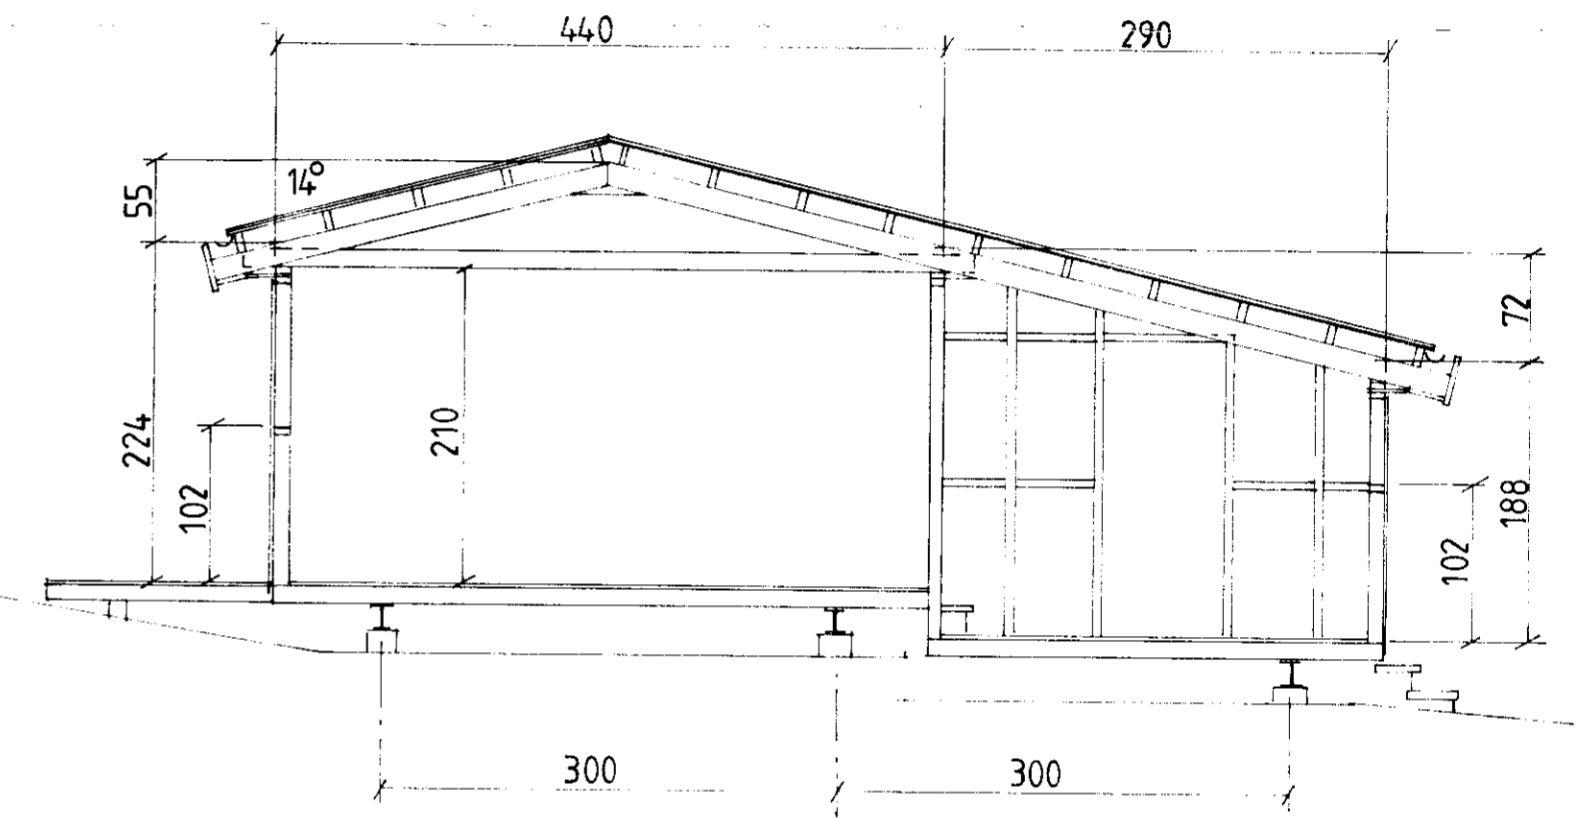


SNID A-A  
 1:50

FLATARMÁL 46m<sup>2</sup>  
 RÚMMÁL 113m<sup>3</sup>

YTRI KLÆÐNING:  
 ÞAK: BÄRUJÄRN  
 VEGGIR: LÄRÉTT KÖNTUÐ STÄLKLÆÐNING  
 KANTAR: TRÉ

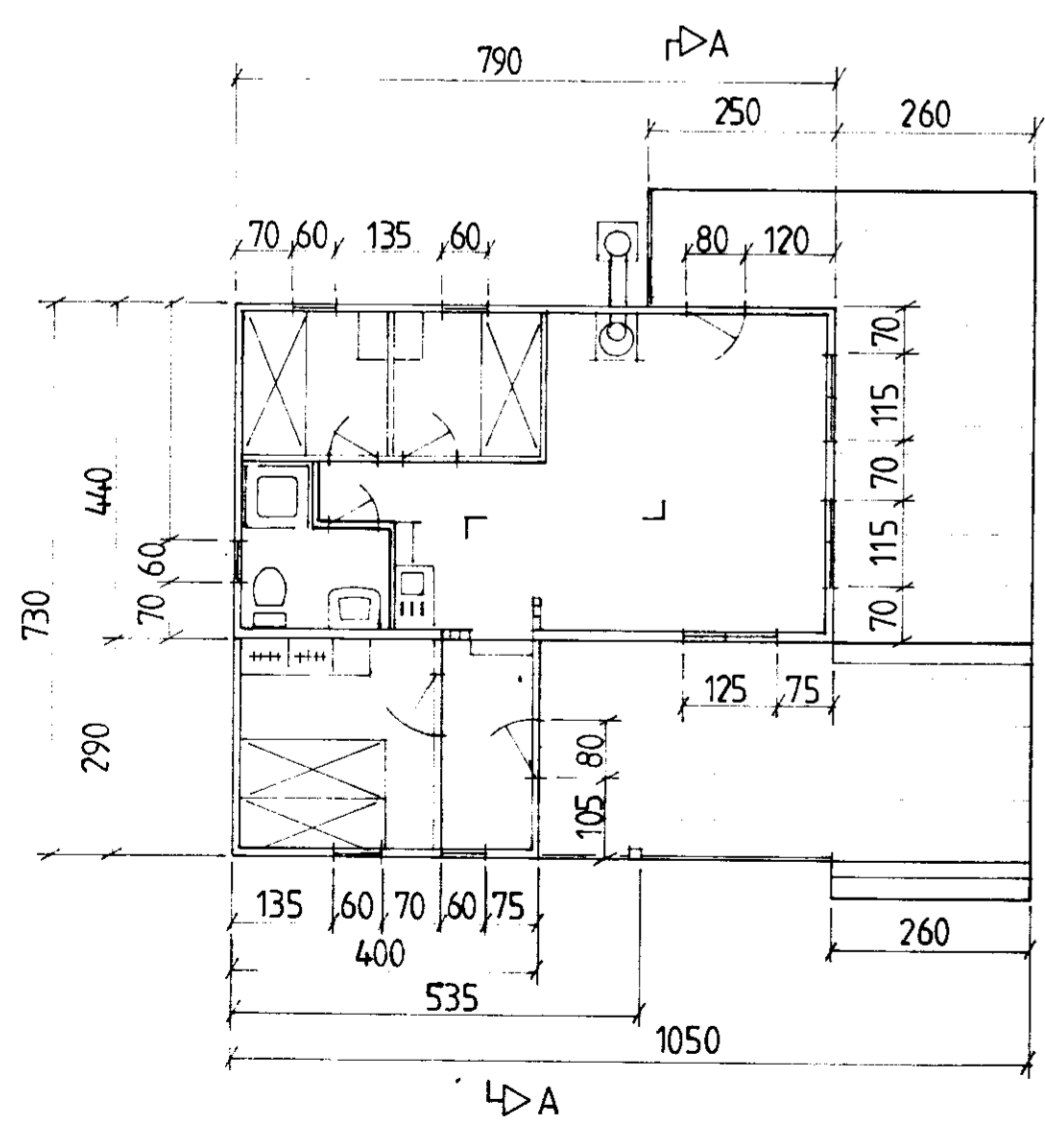

GRUNNMYND

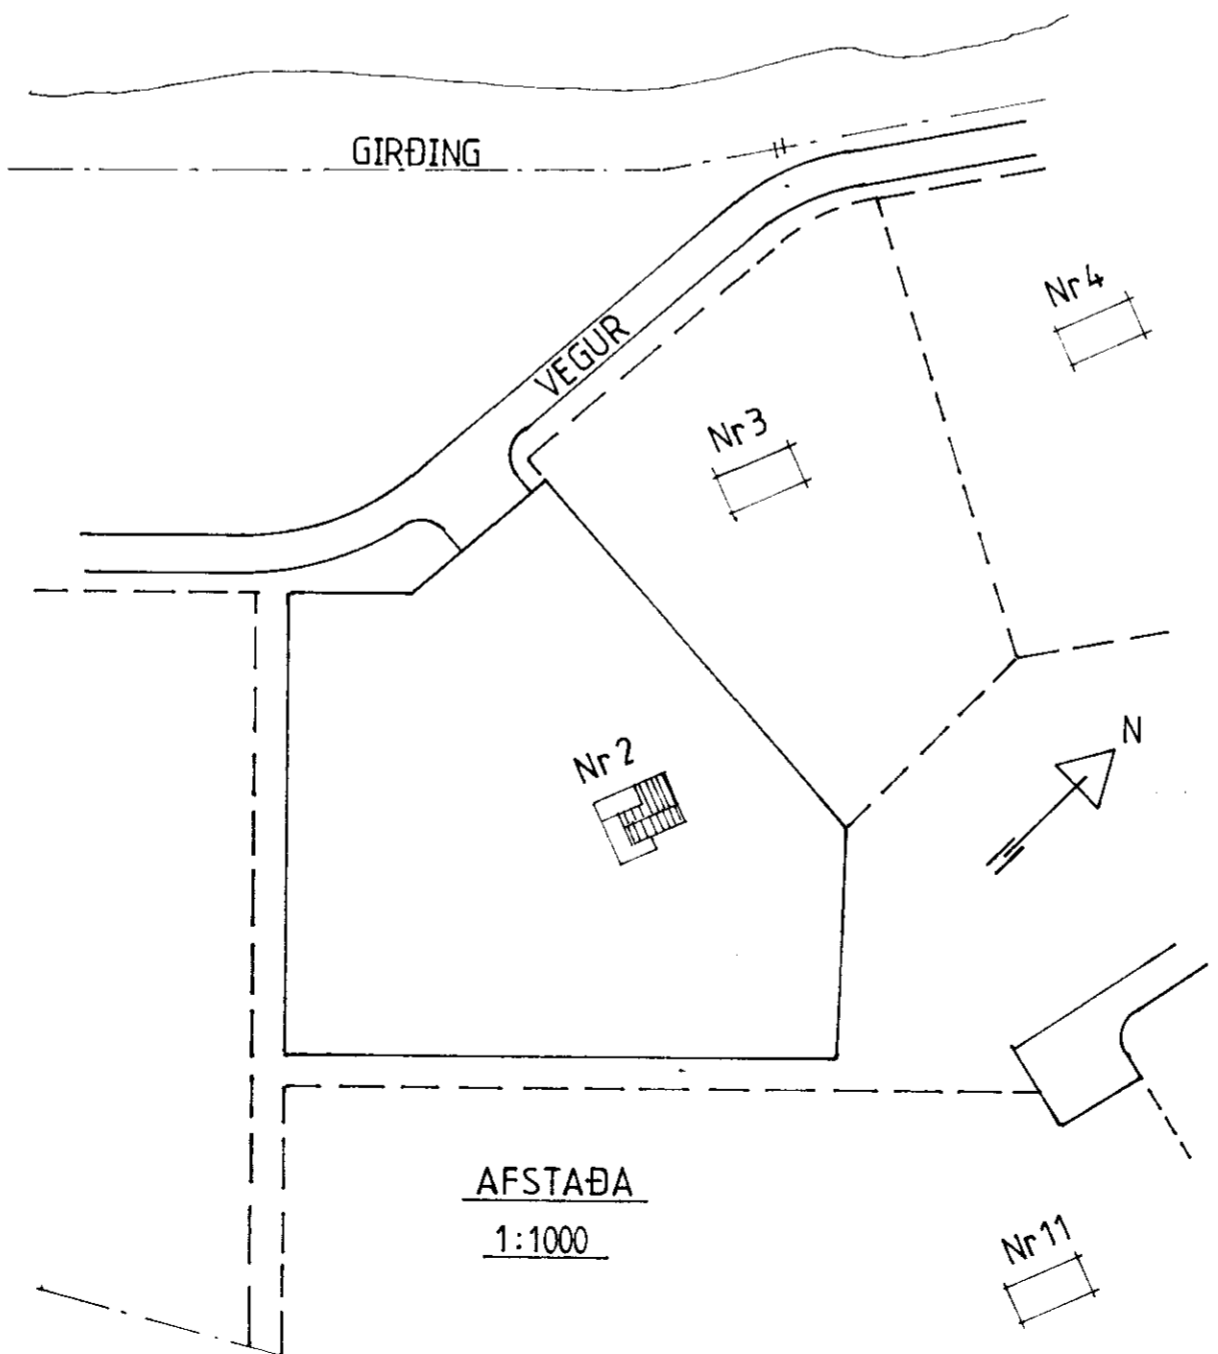

AFSTAÐA  
 1:1000

Stk.	Heiti	Efni	Nr.	Kg/stk.	Kg. alls	Ath.
LÖNGUÐÆLARHOLT GNÚPVERJAHREPPI ÁRN.						
Verkefni: SUMARBÚSTAÐUR Nr. 2						
Verkhloti: GRUNNMYND, SNID, ÚTLIT AFSTAÐA						
Kvarði: 1:100						
Teikn. nr.						
Teikn.						
Reikn.						
Ath.						
Samp.						

**STÄLHÖNNUN**  
 8328-8515 telknistofa  
**SIGURJÓN YNGVASON**  
 tæknifræðingur  
 BORGARTÚN 27 Rvk.  
 sími: 91-25810